


# Nobilis Crystal 122

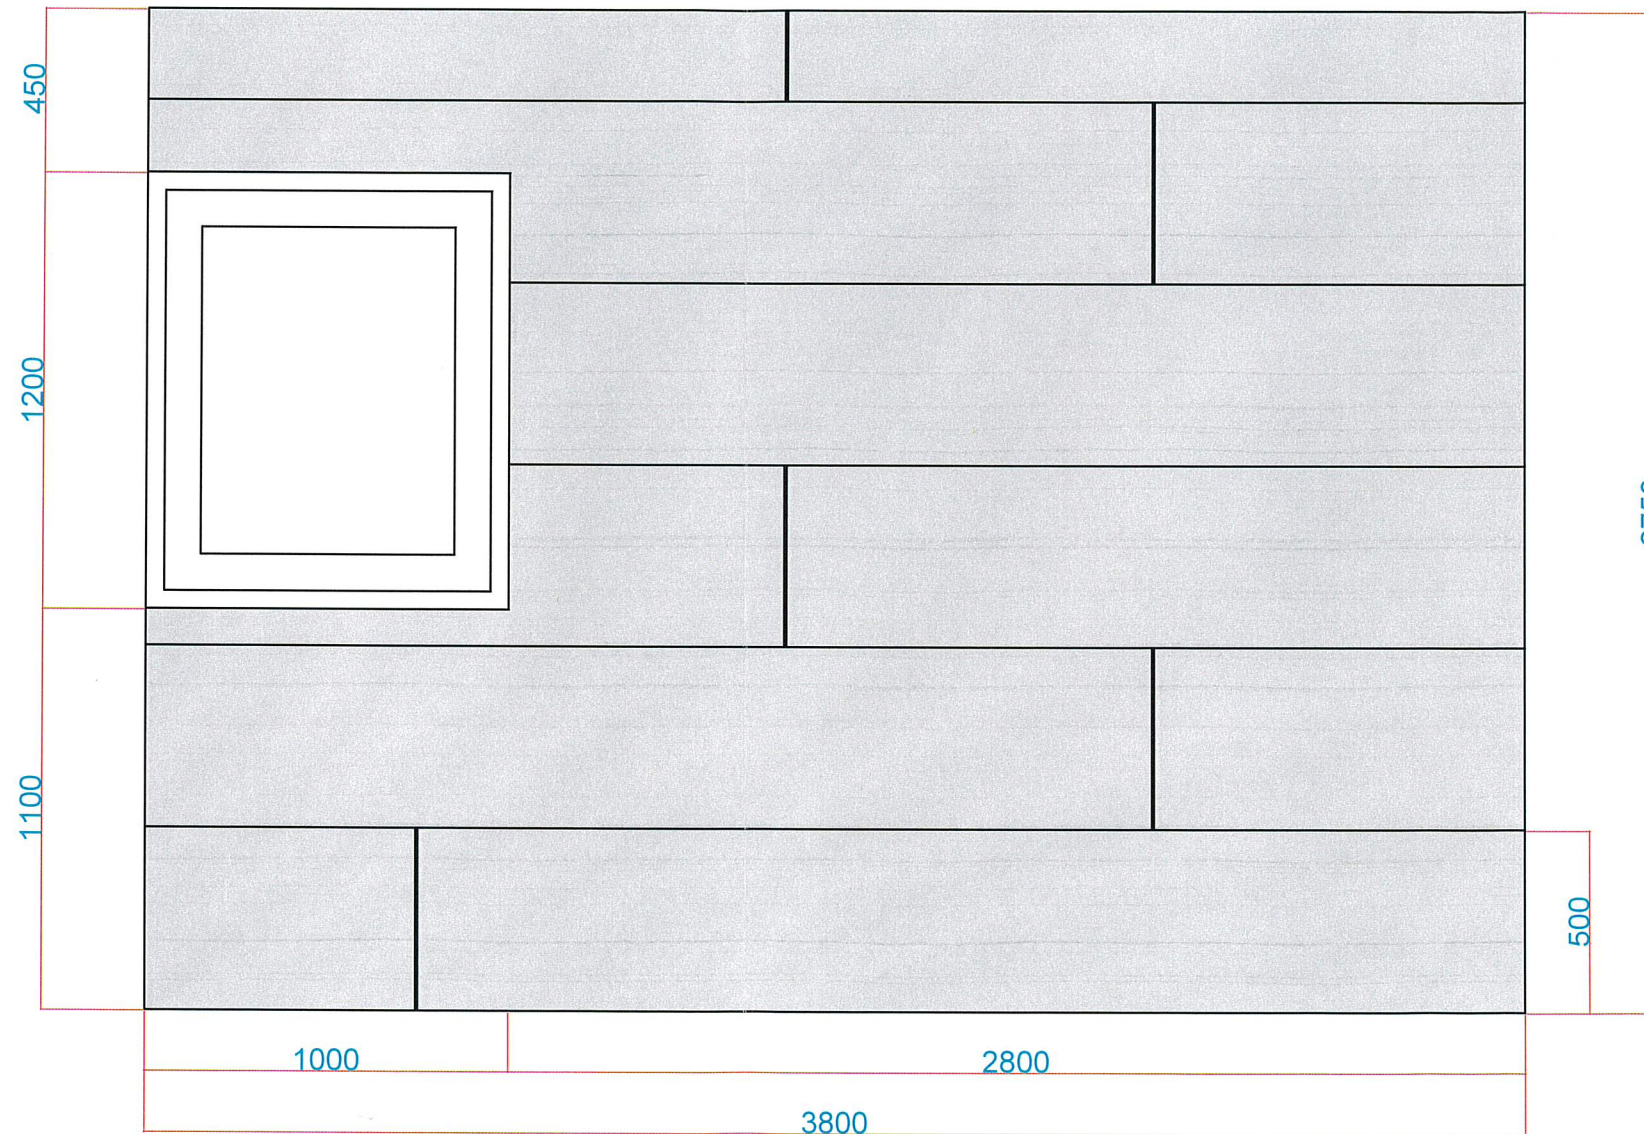

Diese Zeichnung ist unser Eigentum. Jede Vervielfältigung, Verwertung oder Weitergabe an dritte Personen ist verboten und wird verfolgt.

Objekt: EFH Fischer  
5036 Oberentfelden

Bauherr: Fam. Fischer  
Baumgartenweg 29, 5036 Oberentfelden

Ansicht Süd Nobilis Crystal 122  
500mm sichtbare Eternitstreifen

Gez.	15.01.21	A.S.
Geprüft		
Geändert		
Massstab	1:20	
Format		
Plannr.		

**Salm** BAU  
**FASSADEN** AG

Veltheimerstr. 2      Tel: 056 460 40 80  
5107 Schinznach-Dorf      Fax: 056 460 40 81  
E-Mail: info@fassadenbau-salm.ch

*[Handwritten signature]*