


Nobilis Crystal 122

BAUHERR

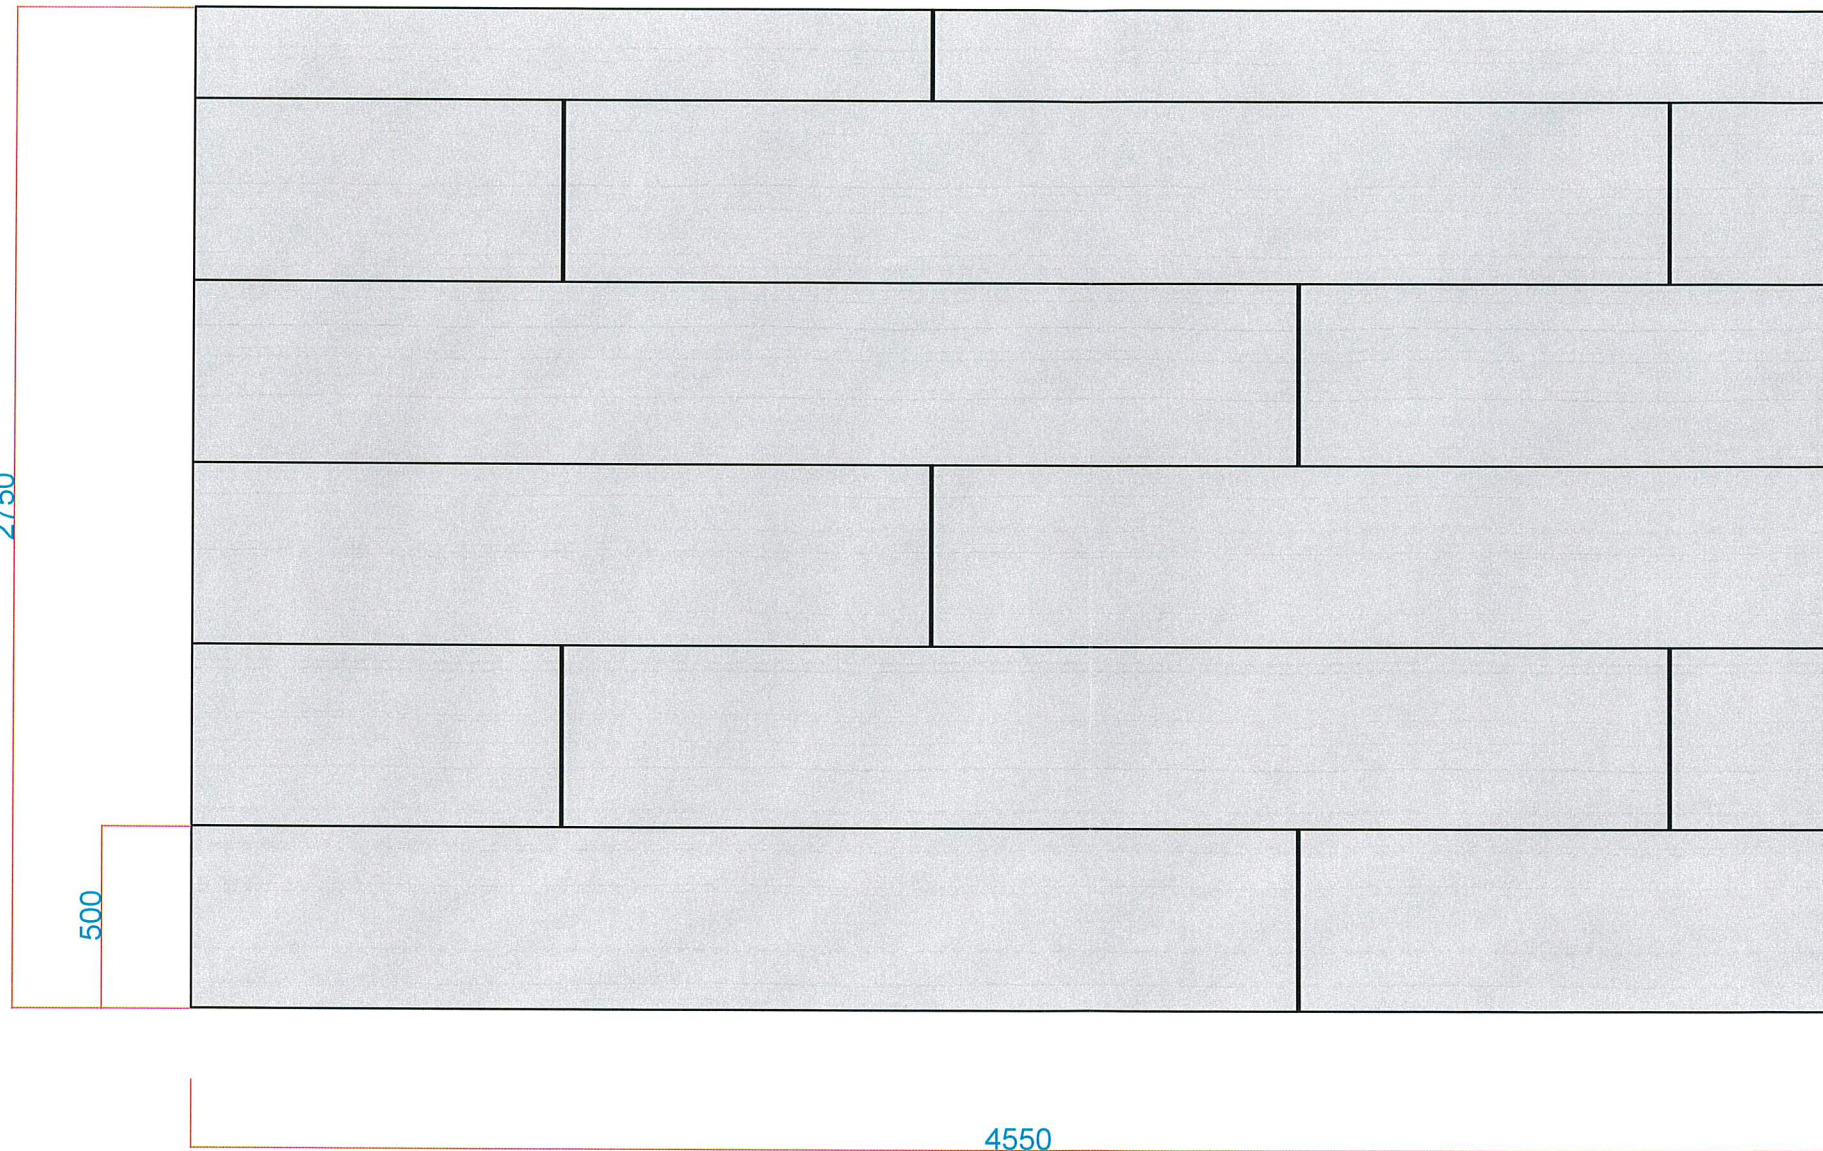

Diese Zeichnung ist unser Eigentum. Jede Vervielfältigung, Verwertung oder Weitergabe an dritte Personen ist verboten und wird verfolgt.

Objekt: EFH Fischer
5036 Oberentfelden

Bauherr: Fam. Fischer
Baumgartenweg 29, 5036 Oberentfelden

Ansicht Nord Nobilis Crystal 122
500mm sichtbare Eternitstreifen

Gez.	15.01.21	A.S.
Geprüft		
Geändert		
Massstab	1:20	
Format		
Plannr.		

Salm BAU
FASSADEN AG

Veltheimerstr. 2 Tel: 056 460 40 80
5107 Schinznach-Dorf Fax: 056 460 40 81
E-Mail: info@fassadenbau-salm.ch

Handwritten signatures and initials