


BAUHERR

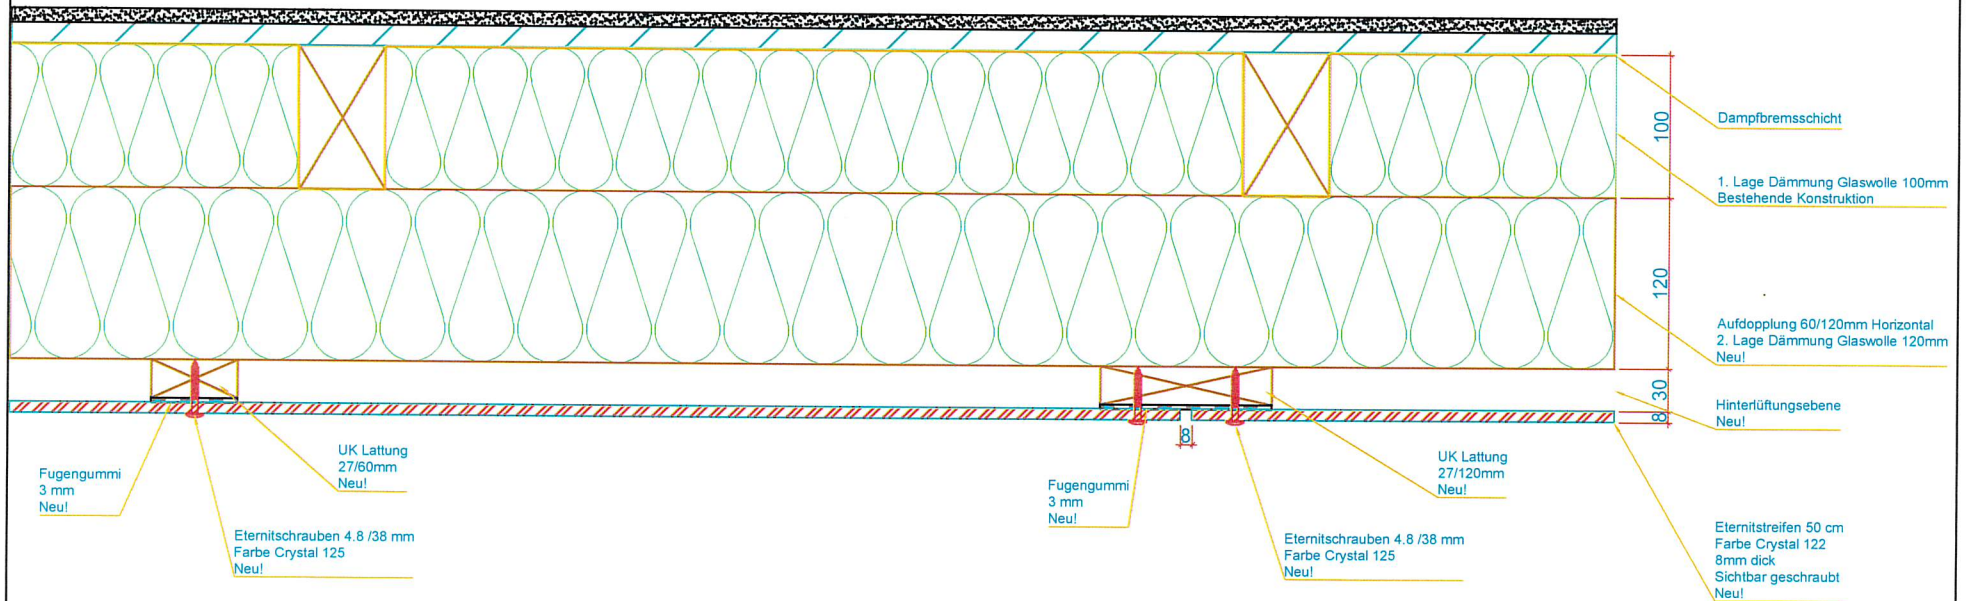

Objekt: EFH Fischer
5036 Oberentfelden

Bauherr: Fam. Fischer
Baumgartenweg 29, 5036 Oberentfelden

Schnitt Nobilis Crystal 125
500mm sichtbare Eternitstreifen

| | | |
|----------|----------|------|
| Gez. | 15.01.21 | A.S. |
| Geprüft | | |
| Geändert | | |
| Massstab | 1:20 | |
| Format | | |
| Plannr. | | |

Salm BAU
FASSADEN BAG

Veltheimerstr. 2 Tel: 056 460 40 80
5107 Schinznach-Dorf Fax: 056 460 40 81
E-Mail: info@fassadenbau-salm.ch

Diese Zeichnung ist unser Eigentum. Jede Vervielfältigung, Verwertung oder Weitergabe an dritte Personen ist verboten und wird verfolgt.

[Handwritten signatures]