


Diese Zeichnung ist unser Eigentum. Jede Vervielfältigung, Verwertung oder Weitergabe an dritte Personen ist verboten und wird verfolgt.

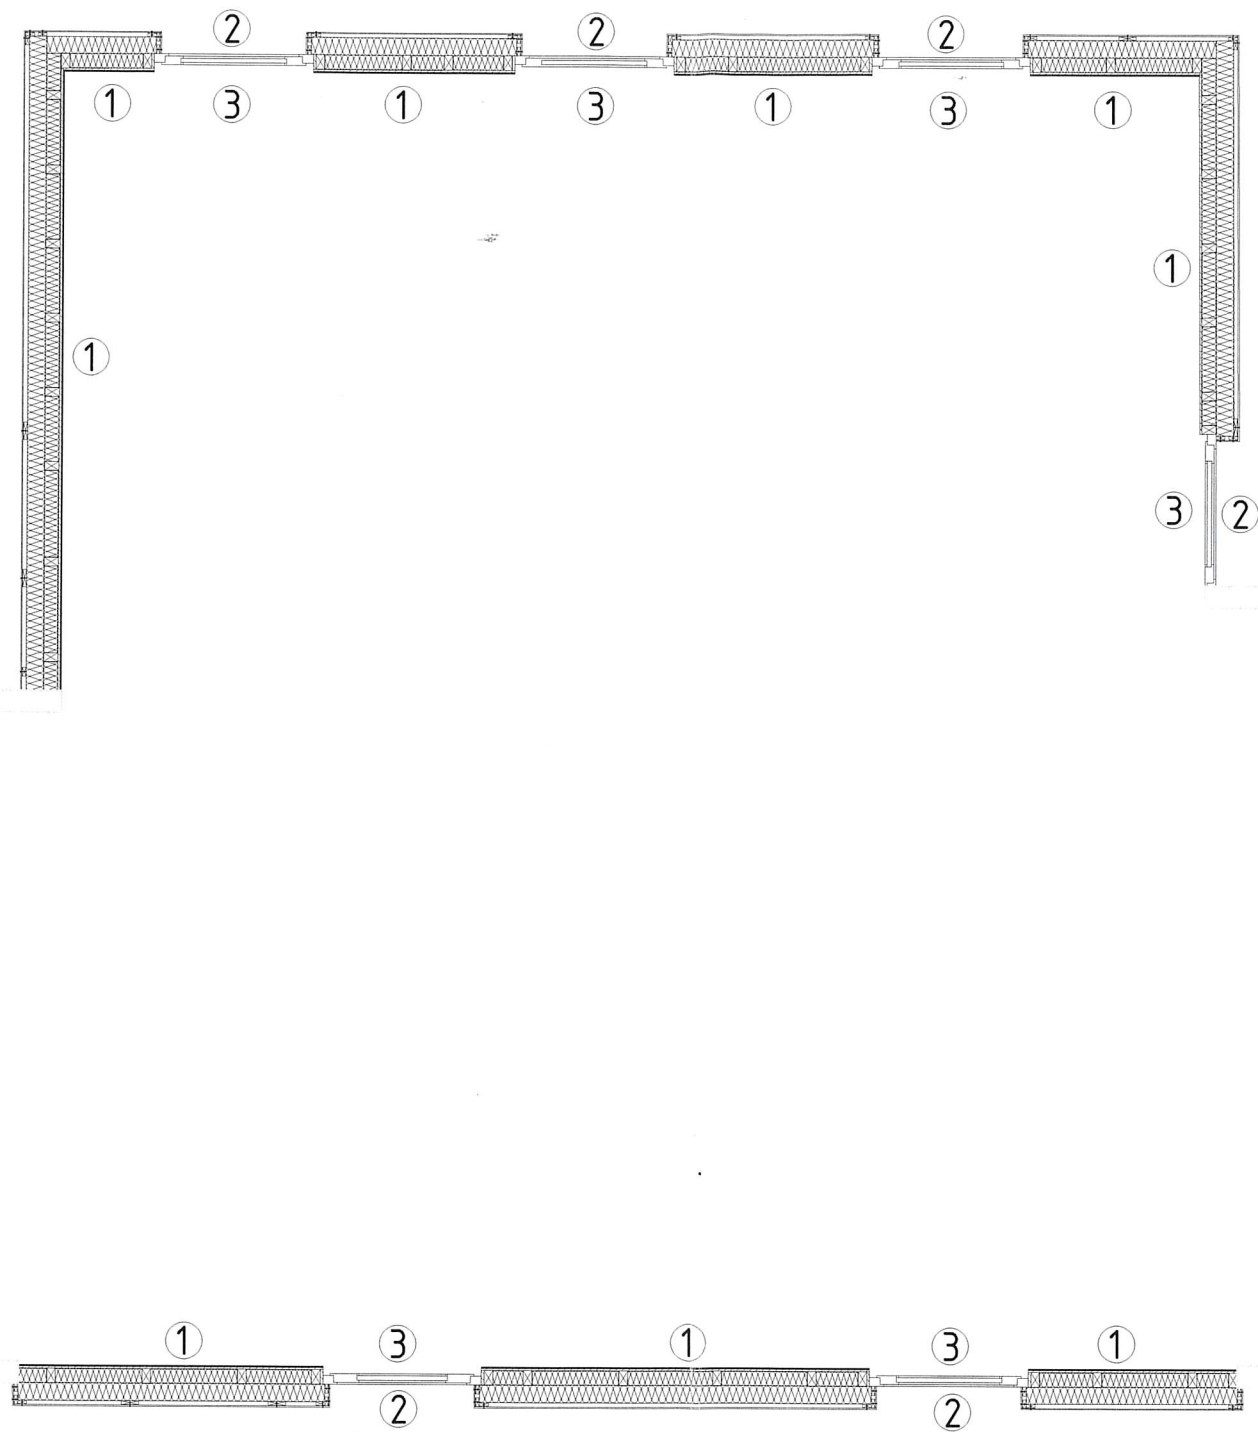

Objekt: EFH Fischer
Fassadensanierung

Bauherr: Fam. Fischer
Baumgartenweg 29, 5036 Oberentfelden

Grundrissplan

Gez.	01.06.21	A.S.
Geprüft		
Geändert		
Massstab	1:50	
Format		
Plannr.		

Salm BAU
FASSADENBAG

Veltheimerstr. 2 Tel: 056 460 40 80
5107 Schinznach-Dorf Fax: 056 460 40 81
E-Mail: info@fassadenbau-salm.ch