



Architektur Atelier Gasper Krasniqi
 Master of Arts in Architecture
 Lehnstrasse 7
 6023 Rothenburg

BAUHERR

tel +41 (0) 41 922 02 15
 mob +41 (0) 79 415 98 54
 mail a2gk@bluewin.ch

BAUOBJEKT : Balkonerweiterung und Aufstockung - MFH Nordstrasse 21, 5036 Oberentfelden

BAUHERRSCHAFT : Meriliving AG, Riedtalstrasse 22, 4800 Zofingen

VORPROJEKT : **Südfassade**

PLAN-NR.: 08


MST. 1:100

REV.:


GEZ.: 11.11.2020

GR. : A4

- Neu
- Abbruch

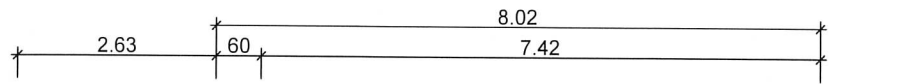

EINGANG
 19. Nov. 2020
 Bauverwaltung
 Oberentfelden

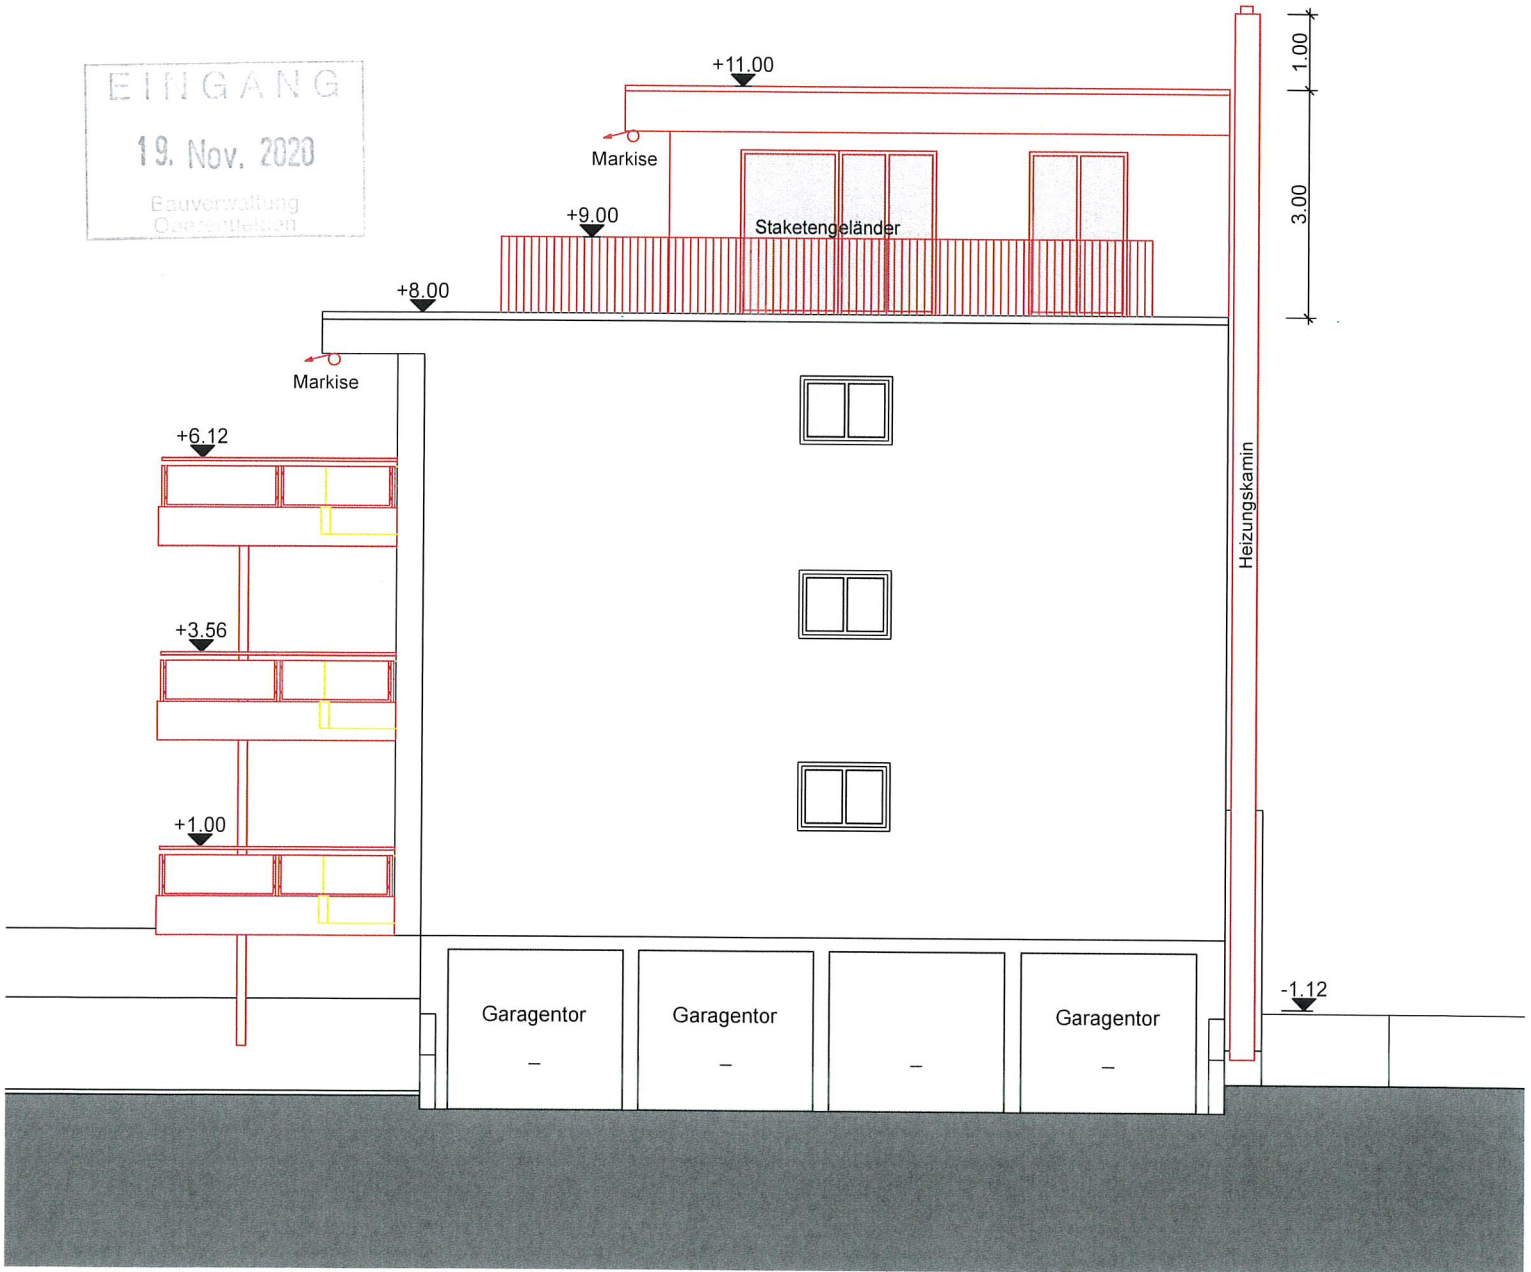

Grundeigentümer/Bauherrschaft

Planverfasser