



Architektur Atelier Gasper Krasniqi  
 Master of Arts in Architecture  
 Lehnstrasse 7  
 6023 Rothenburg

tel +41 (0) 41 922 02 15  
 mob +41 (0) 79 415 98 54  
 mail a2gk@bluewin.ch

Grundeigentümer/Bauherrschaft .....

**BAUHERR**  
 [Signature]

Planverfasser .....



**BAUOBJEKT** : Balkonerweiterung und Aufstockung - MFH Nordstrasse 21, 5036 Oberentfelden

**BAUHERRSCHAFT** : Meriliving AG, Riedtalstrasse 22, 4800 Zofingen

**VORPROJEKT** : **Vollgeschoss / BGF möglich für Attikageschoss**

PLAN-NR.: 11      MST. 1:100      REV.:      GEZ.: 11.11.2020      GR.: A3

21.60 m x 4.65 m = **100.44 m<sup>2</sup>** (Total BGF möglich)

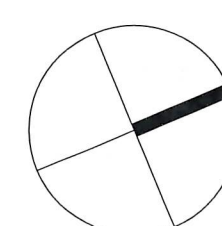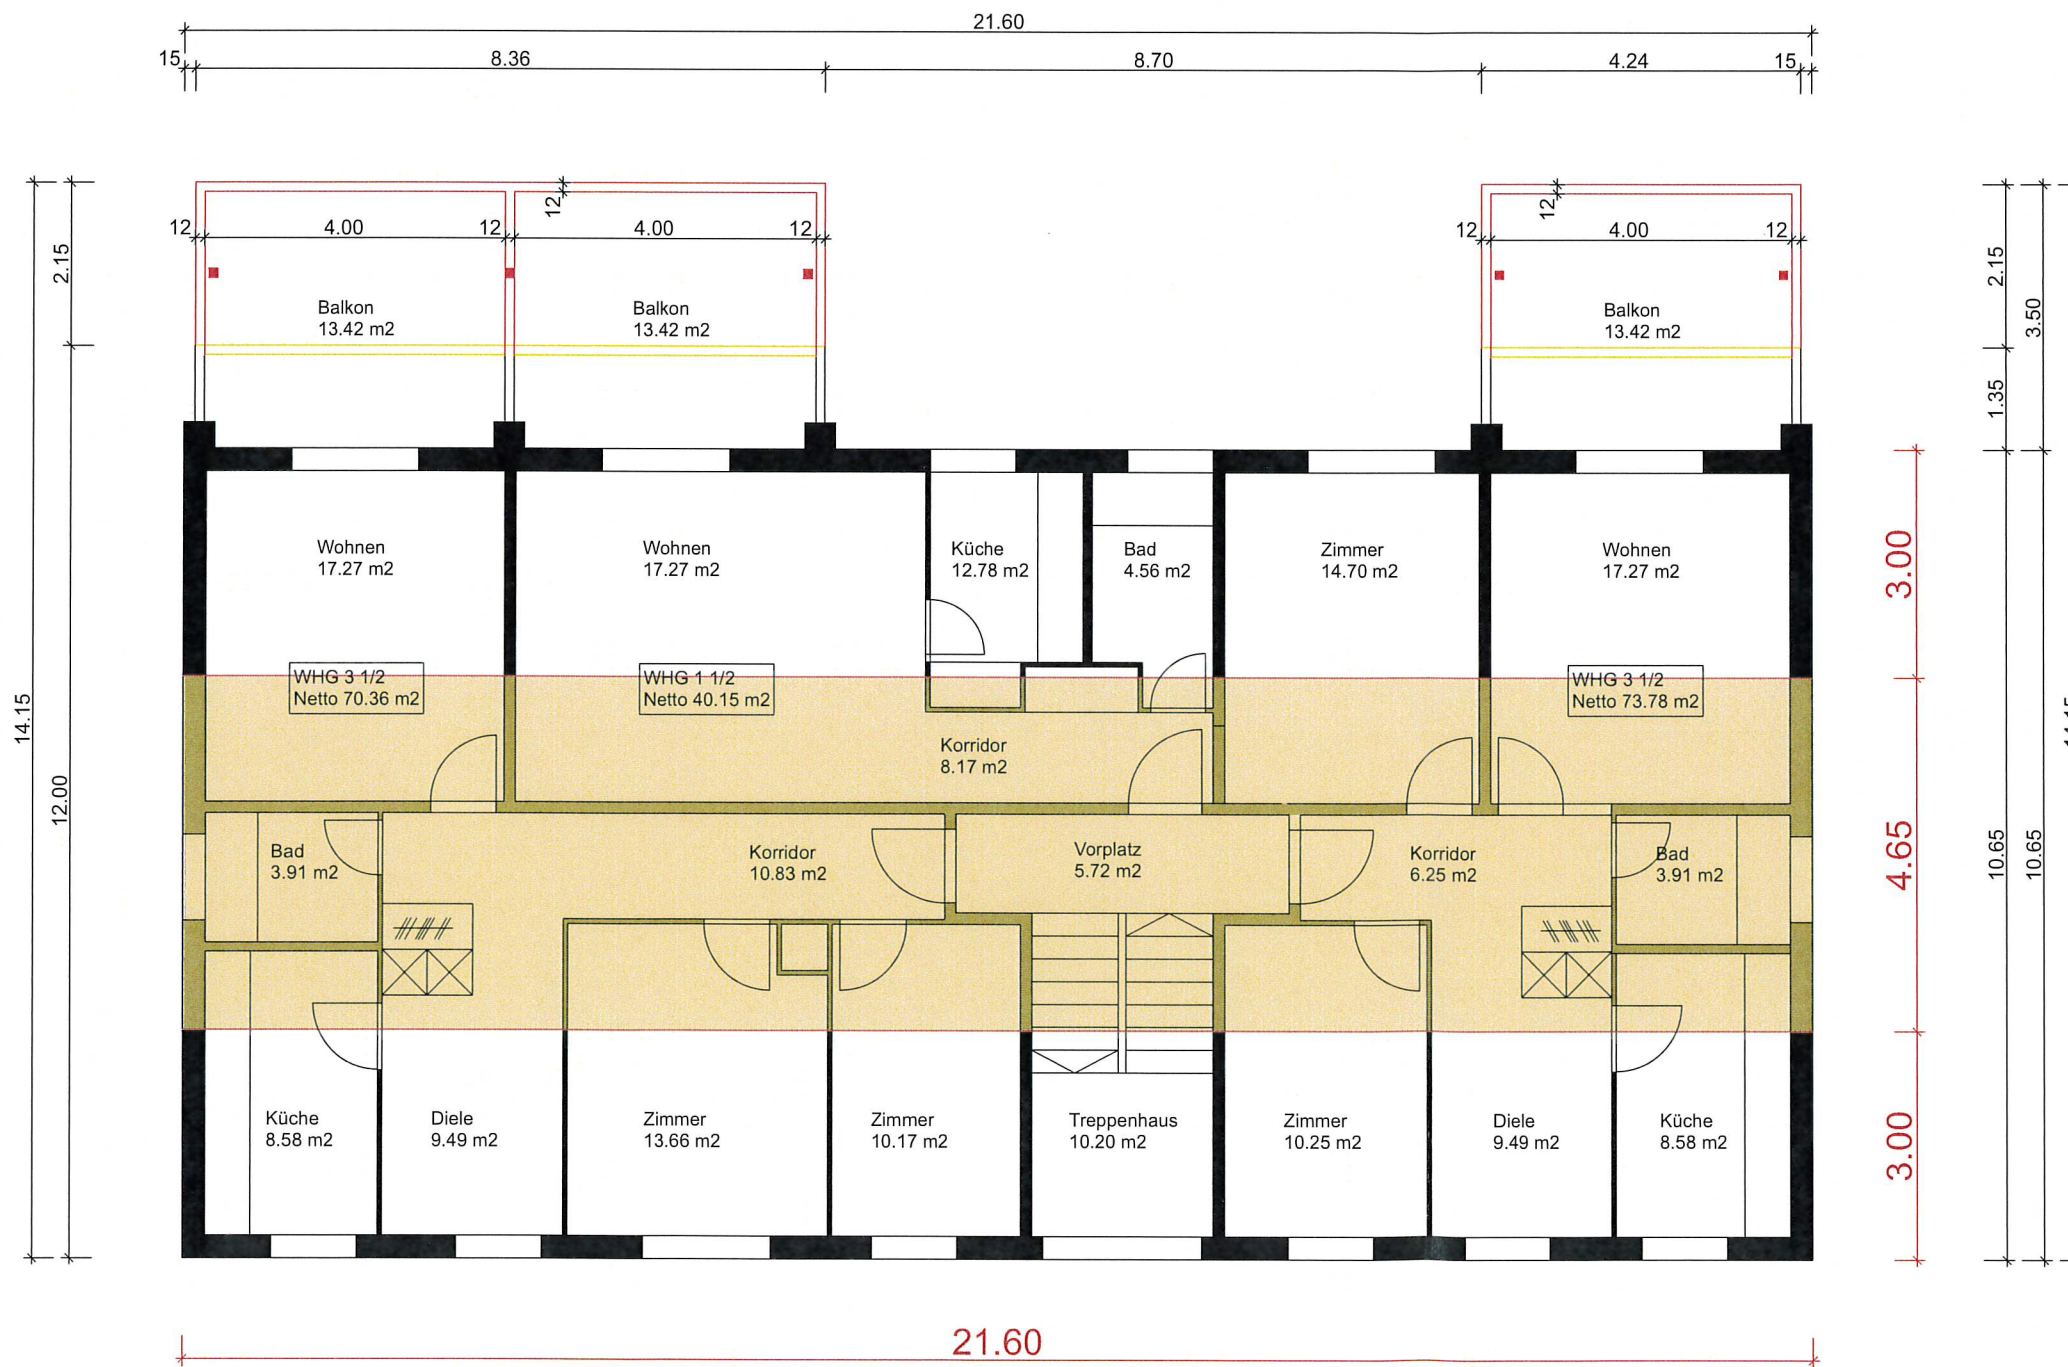

EINGANG  
 19. Nov. 2020  
 Perverwaltung  
 C. J. Schmid