



Architektur Atelier Gasper Krasniq
 Master of Arts in Architecture
 Lehnstrasse 7
 6023 Rothenburg

tel +41 (0) 41 922 02 15
 mob +41 (0) 79 415 98 54
 mail a2gk@bluewin.ch

Grundeigentümer/Bauherrschaft

[Handwritten signature]

Planverfasser



BAUOBJEKT : Balkonerweiterung und Aufstockung - MFH Nordstrasse 21, 5036 Oberentfelden

BAUHERRSCHAFT : Meriliving AG, Riedtalstrasse 22, 4800 Zofingen

VORPROJEKT : **Vollgeschoss / BGF Fläche**

PLAN-NR.: 13 MST. 1:100 REV.: GEZ.: 11.11.2020 GR.: A3

21.60 m x 10.65 m = 230.04 m² Total BGF pro Geschoss

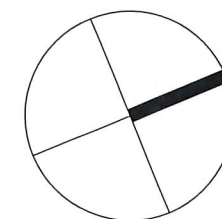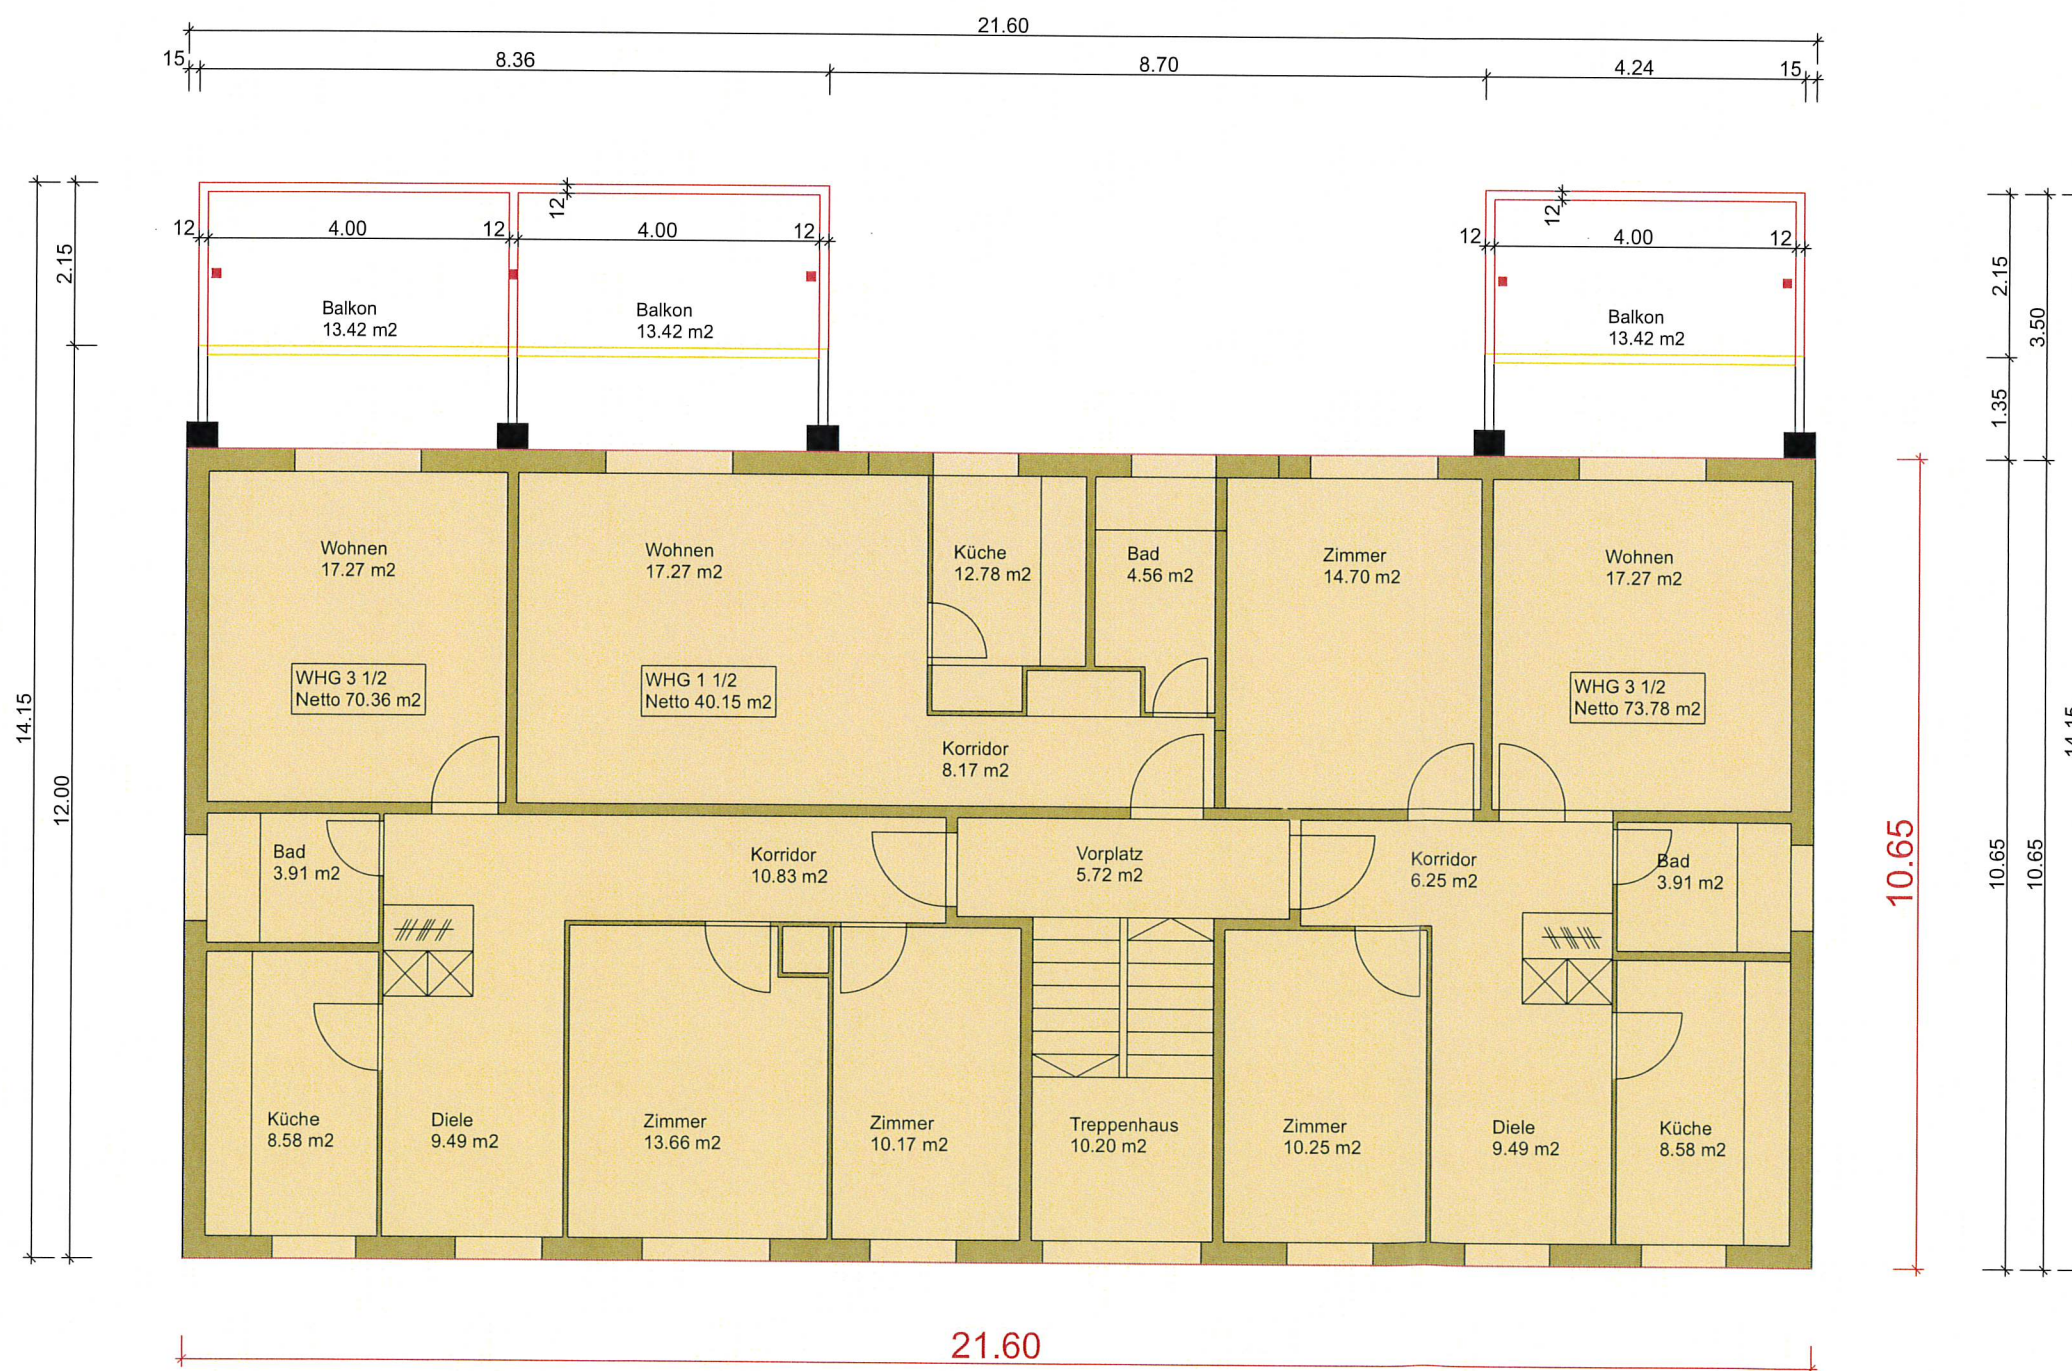

EINGANG
 19. Nov. 2020
 Bauverwaltung
 Oberentfelden