



Architektur Atelier Gasper Krasniqi
 Master of Arts in Architecture
 Lehnstrasse 7
 6023 Rothenburg

tel +41 (0) 41 922 02 15
 mob +41 (0) 79 415 98 54
 mail a2gk@bluewin.ch

Grundeigentümer/Bauherrschaft

BAUHERR
 [Signature]
 [Signature]



Planverfasser

BAUOBJEKT : Balkonerweiterung und Aufstockung - MFH Nordstrasse 21, 5036 Oberentfelden

BAUHERRSCHAFT : Meriliving AG, Riedtalstrasse 22, 4800 Zofingen

VORPROJEKT : **Attikageschoss / Bauprofilplan**

PLAN-NR.: 10 MST. 1:100 REV.: GEZ.: 11.11.2020 GR.: A3

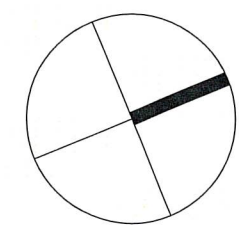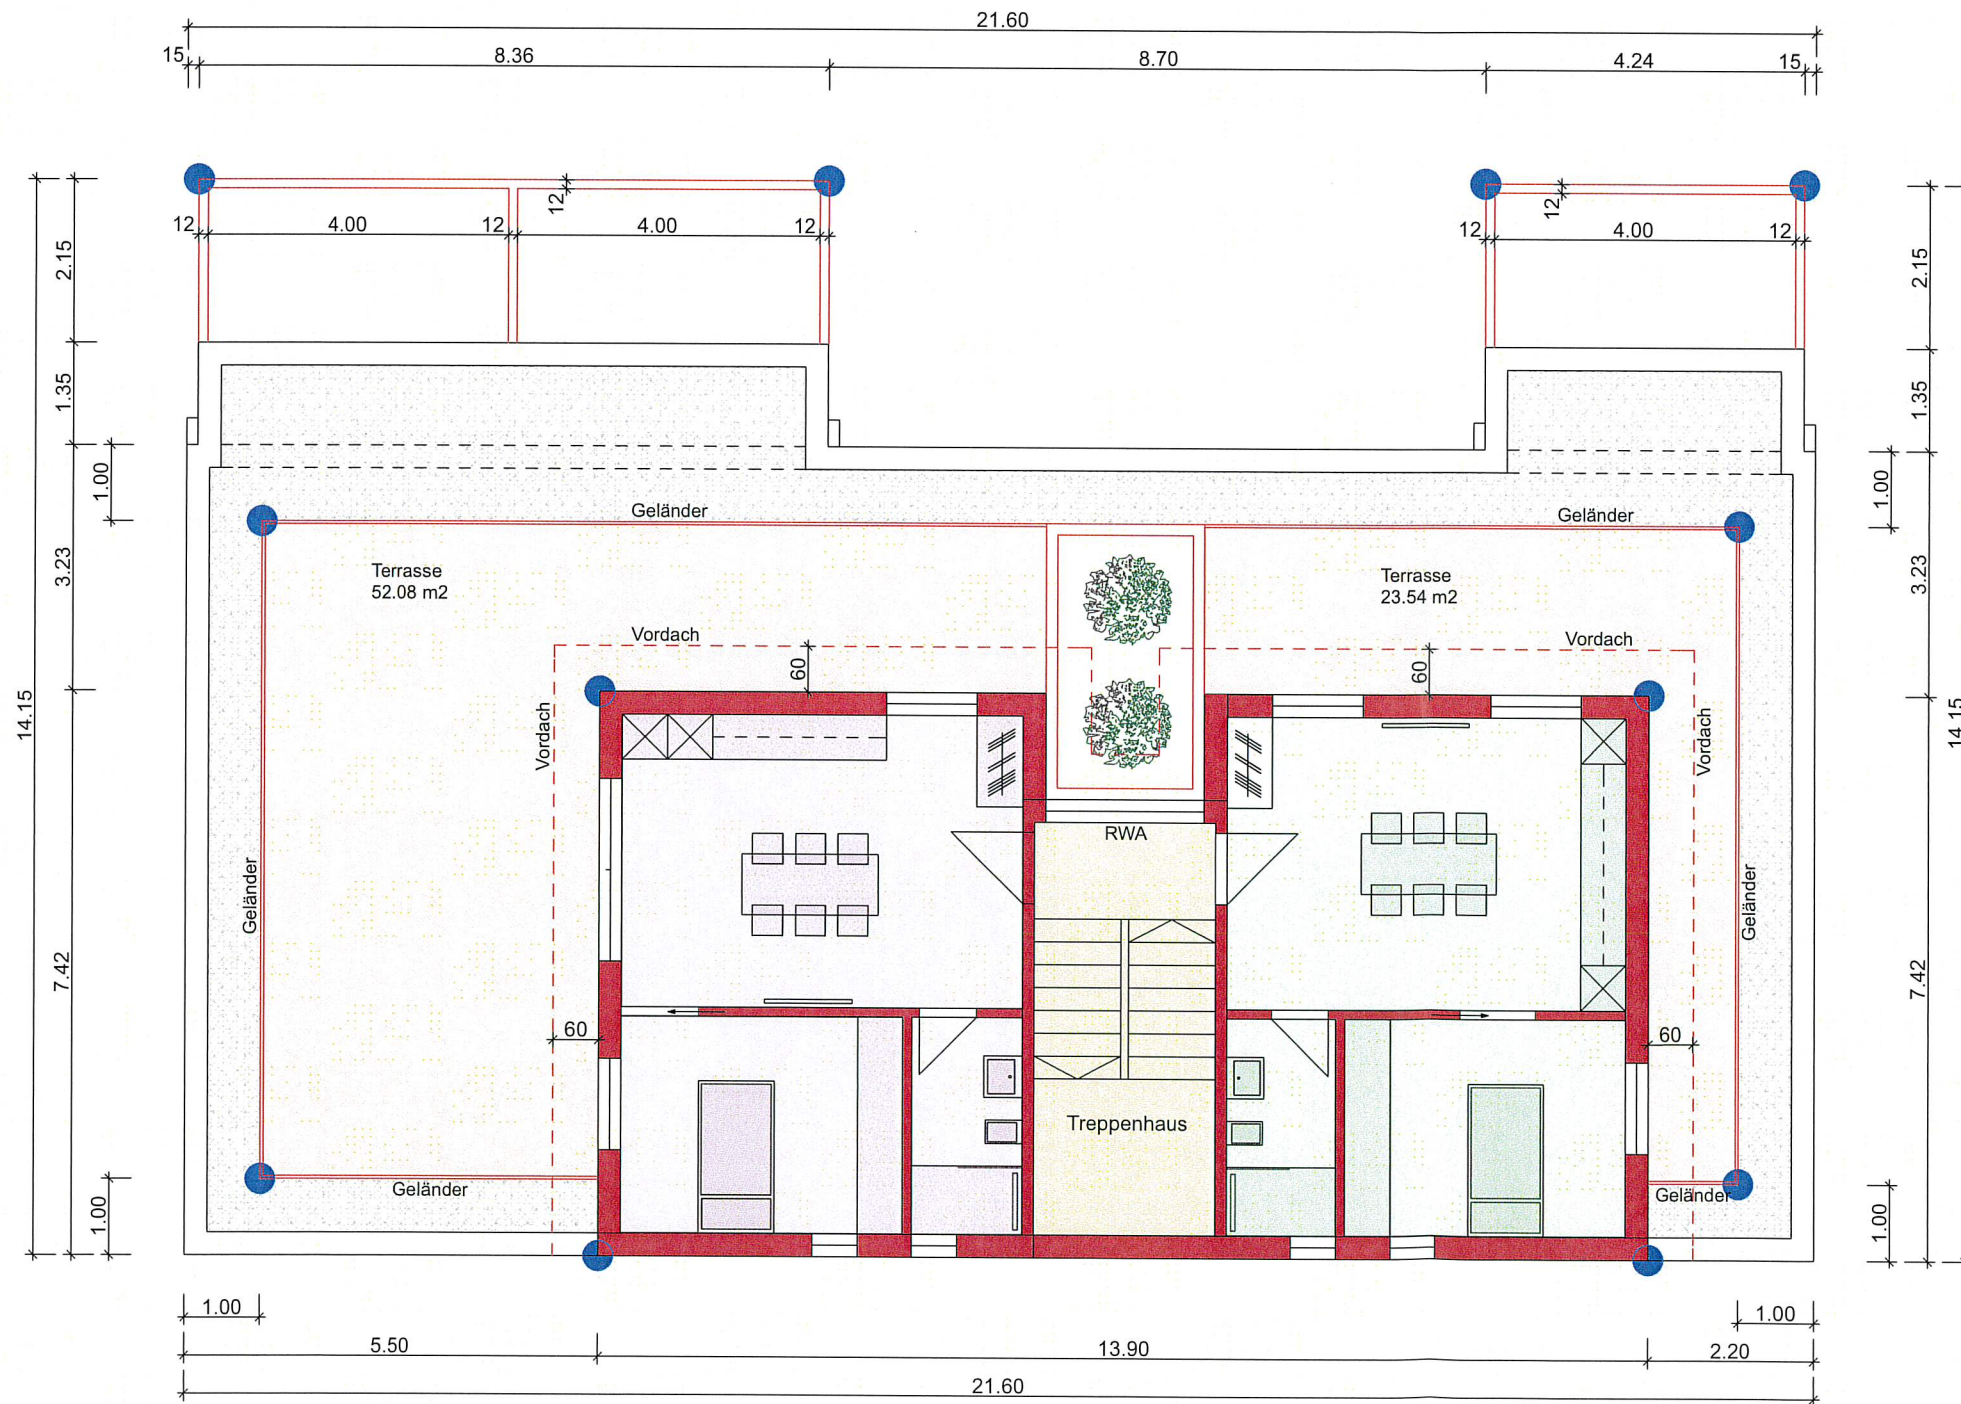

EINGANG
 19. Nov. 2020
 Bauverwaltung
 Oberentfelden