

EINFAMILIENHAUS FÜR: HERRN WALTER SUTER - MÜLLER, OBERENTFELDEN. AUSFÜHRUNGSPLAN MASSTAB 1:50


5901

BAUHERR

EINGANG

- 1. Nov. 2022

Bauverwaltung
Oberentfelden

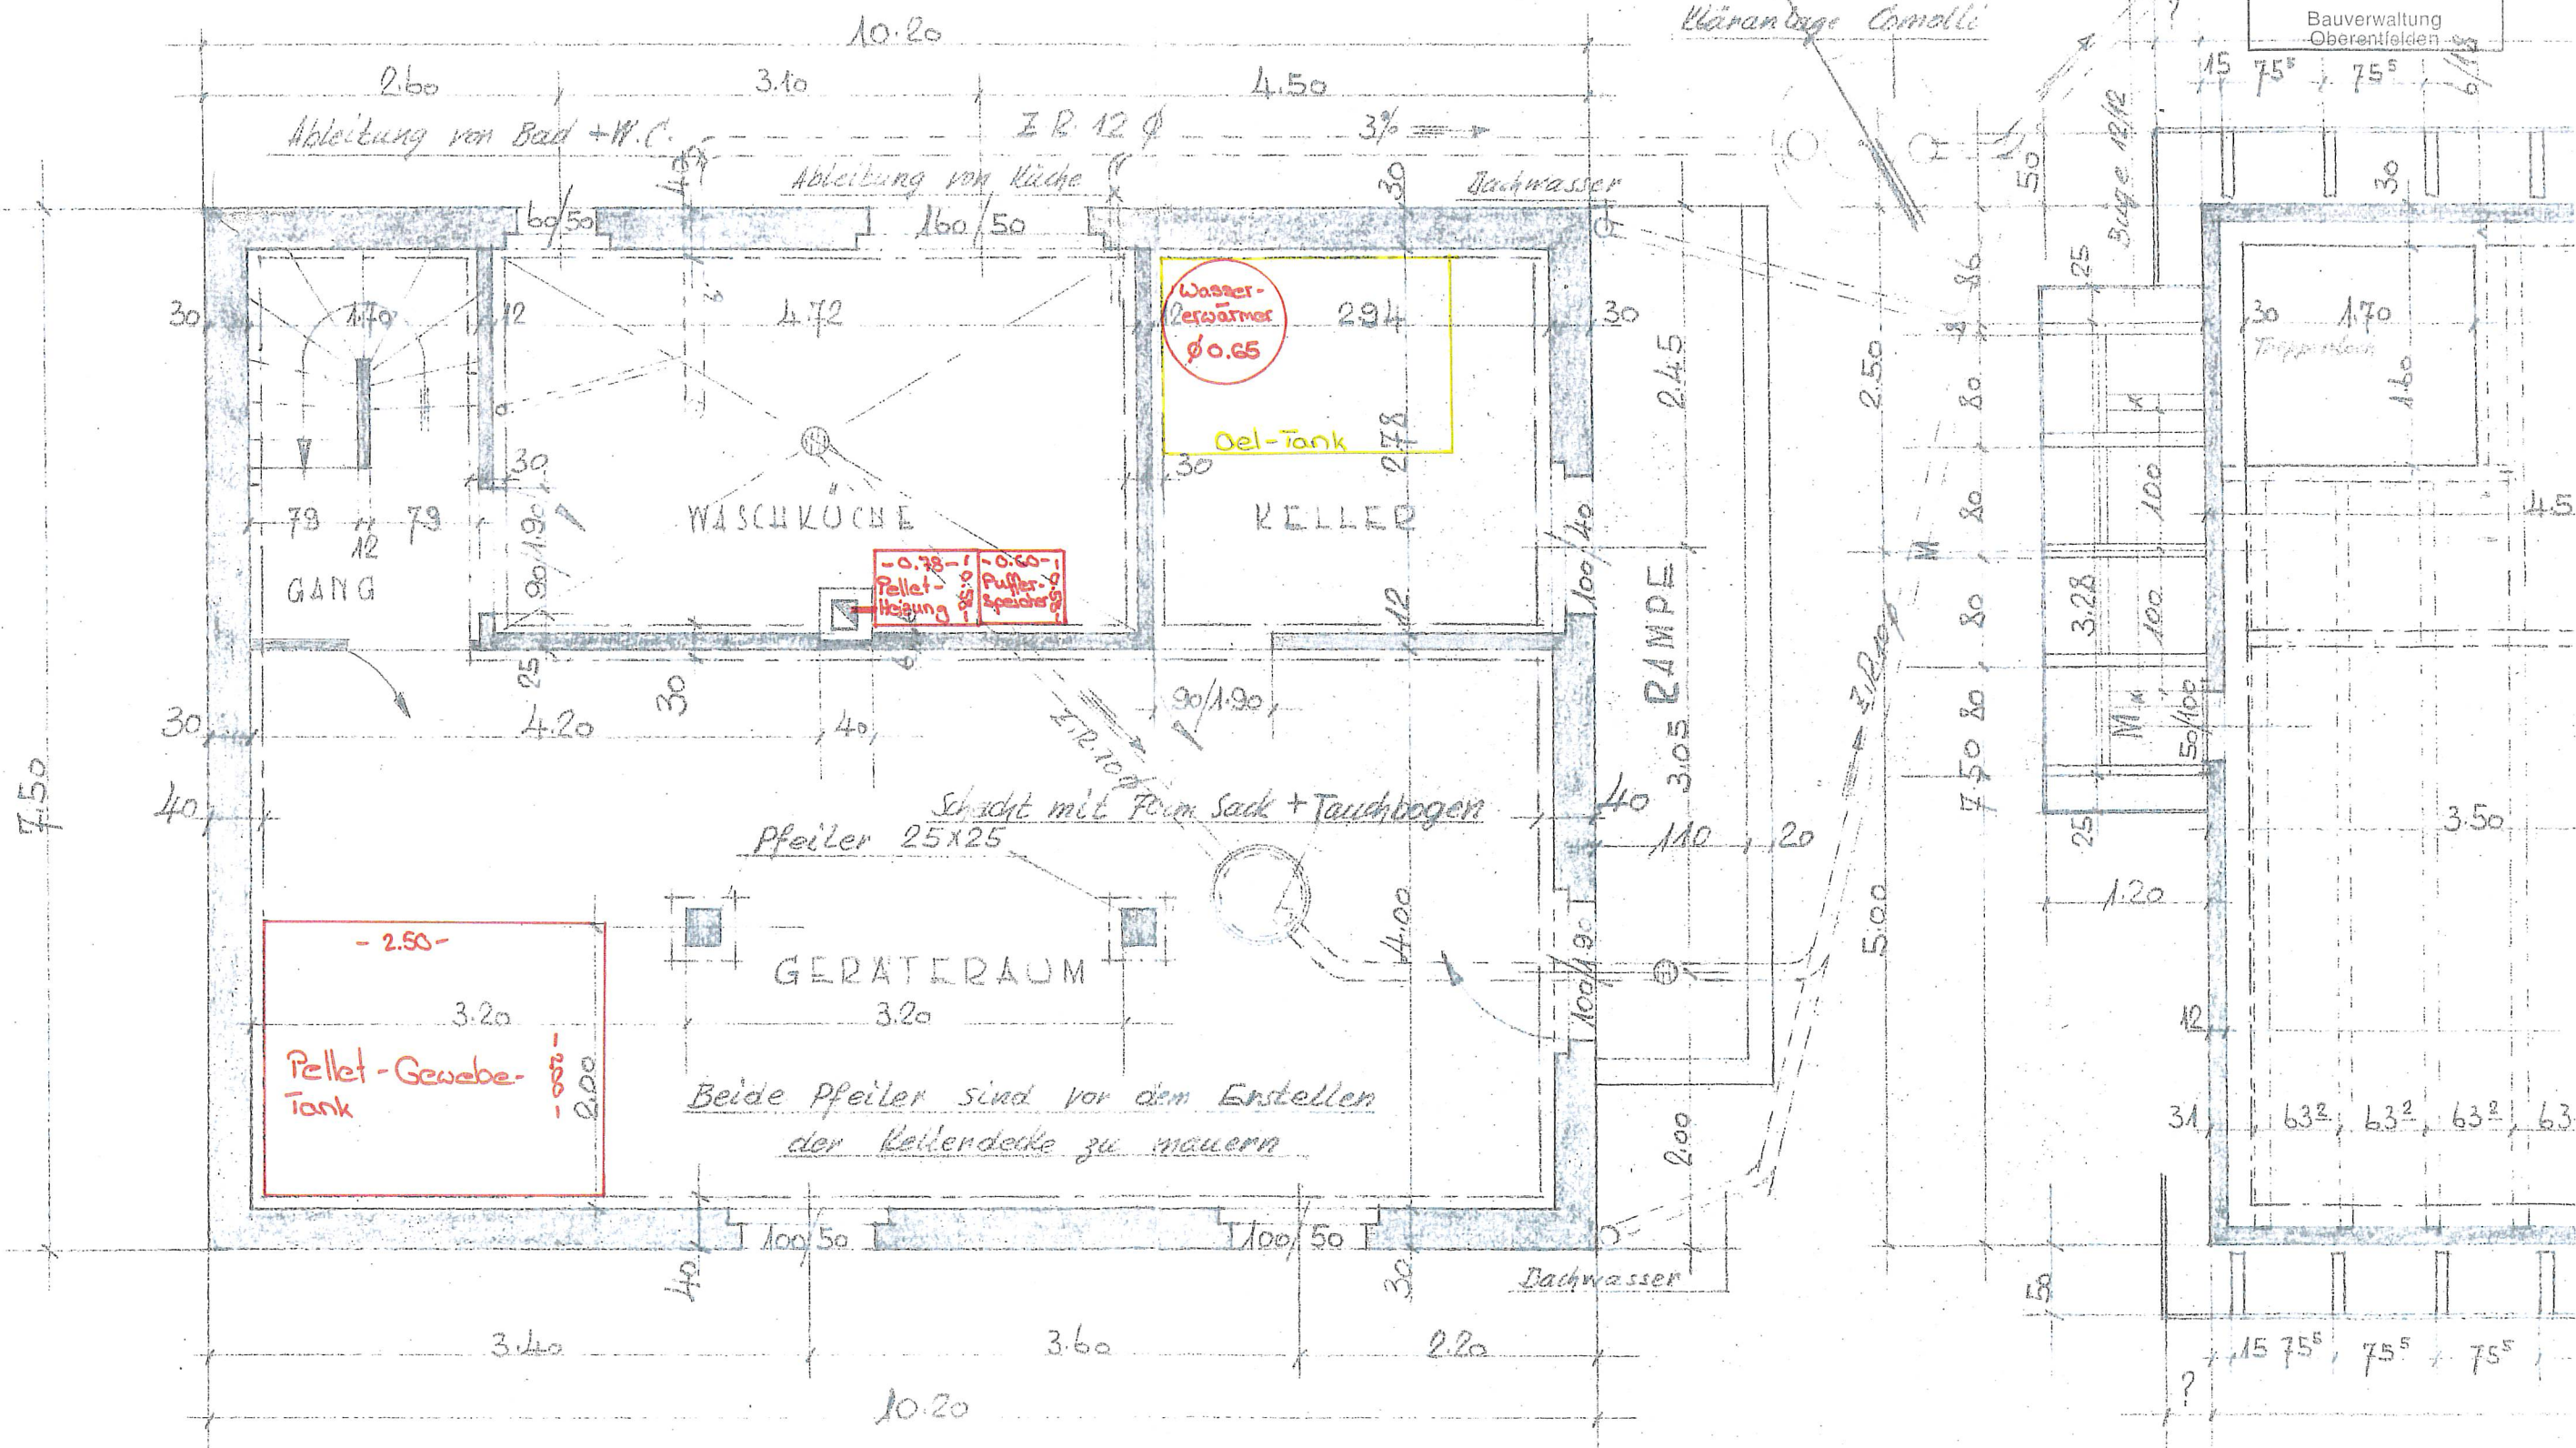

KELLER - GRUNDRISS

1. STOCK

Der Bauherr:
Walter Müller

Gründchen, im Aug. 1950