
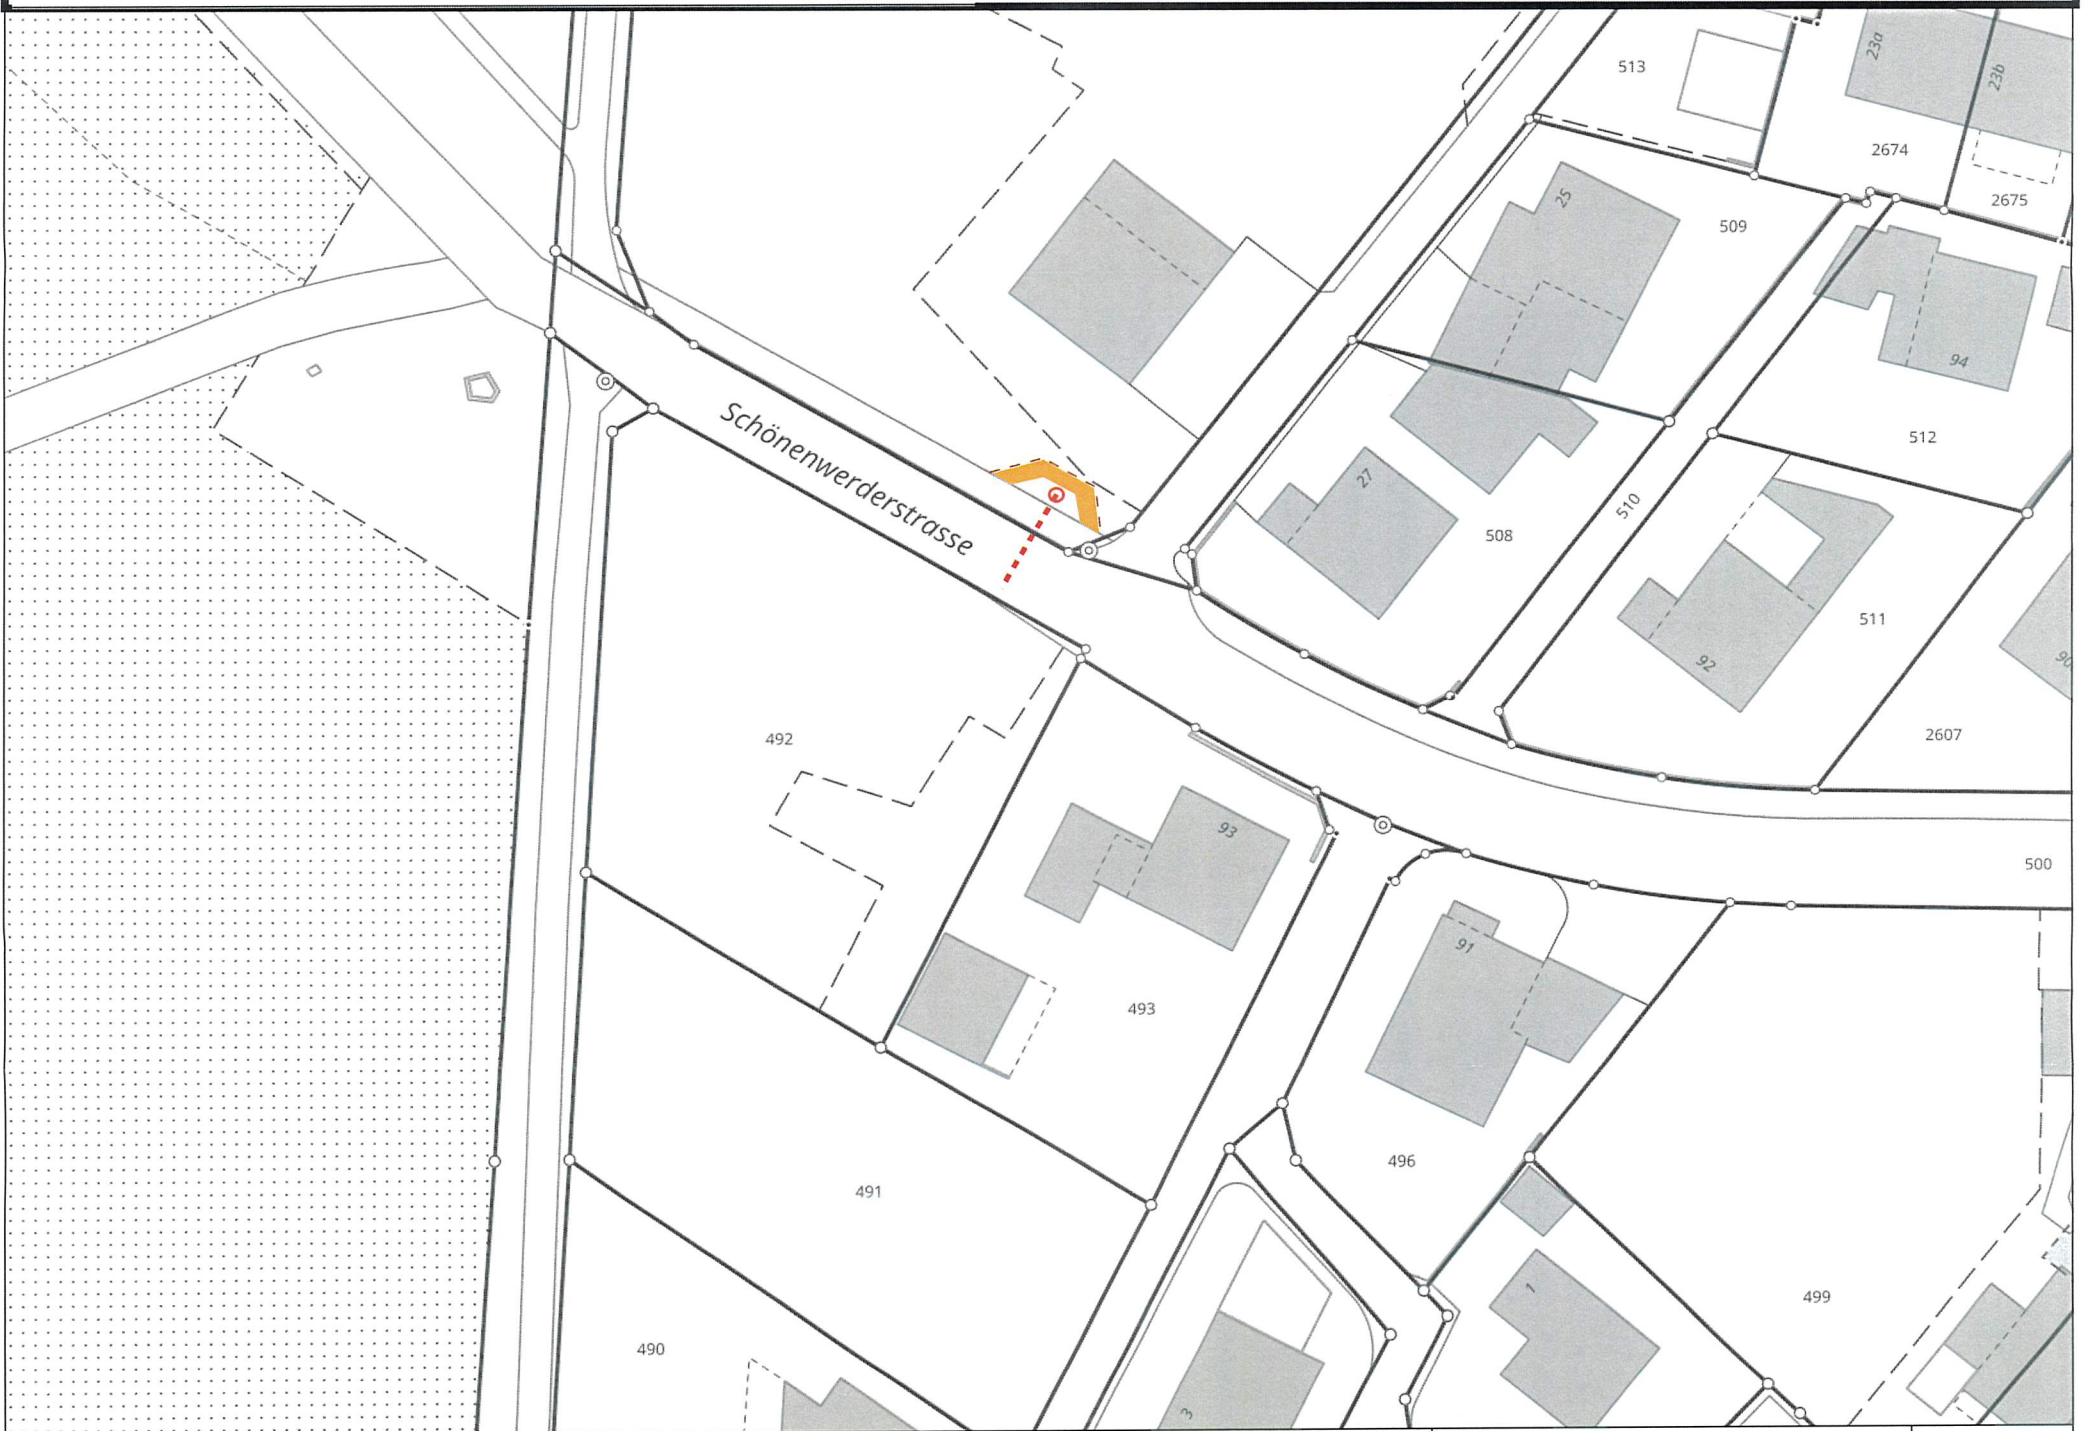


Objekt: Schrankenanlage Schönenwerderstrasse, Oberentfelden

Bauherr: Gemeinde Oberentfelden

Baueingabe: Situation 1:500

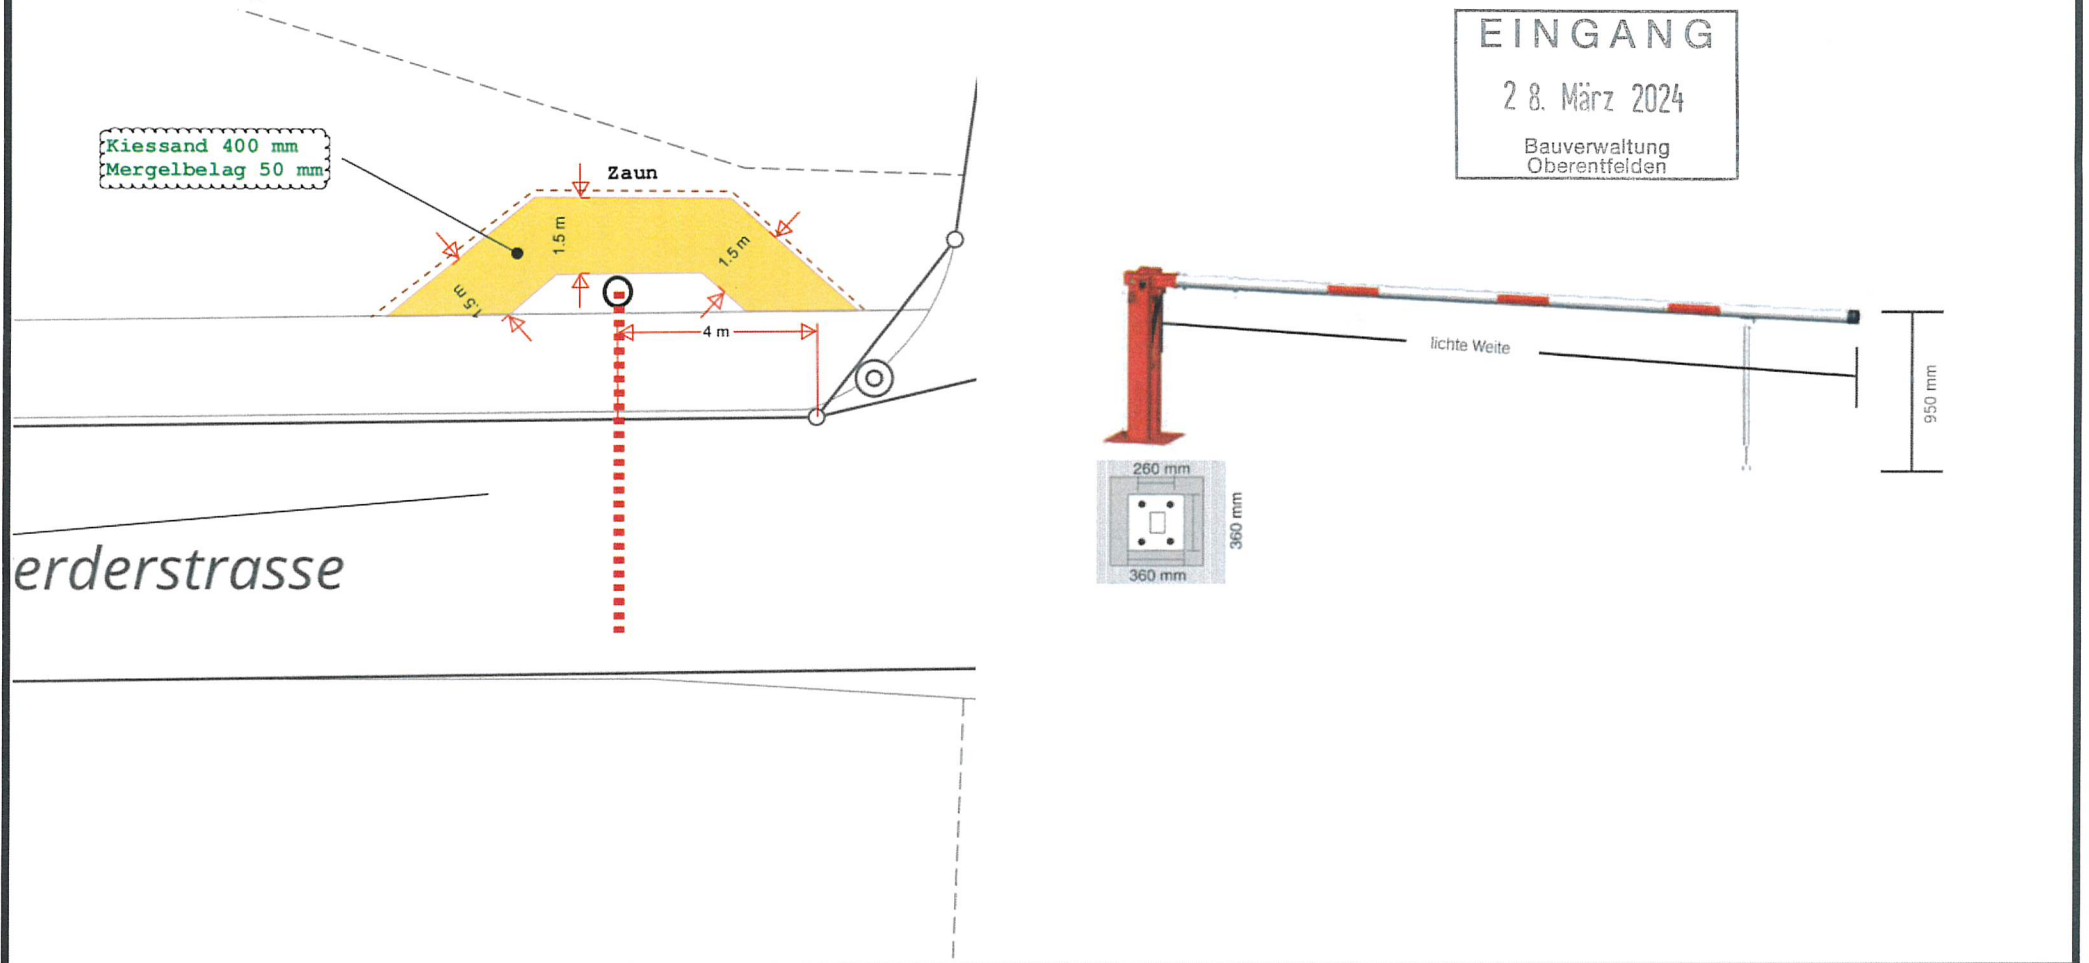

Gemeinde Oberentfelden
 Dorfstrasse 7
 5036 Oberentfelden
 Tel: 062 / 737 51 50

Gemeinde: Oberentfelden
 Landinformationssystem
 Ausgabedatum: 08.03.2024

GEMEINDERAT OBERENTFELDEN

Bauherr:
 Bauverwaltung Oberentfelden

Grundeigentümer:
 Gemeinde Oberentfelden

Projektverfasser:
 Bauverwaltung Oberentfelden

Weite Körber, Gemeindevorsteher
 Florian Semmler, Gemeindevorsteher