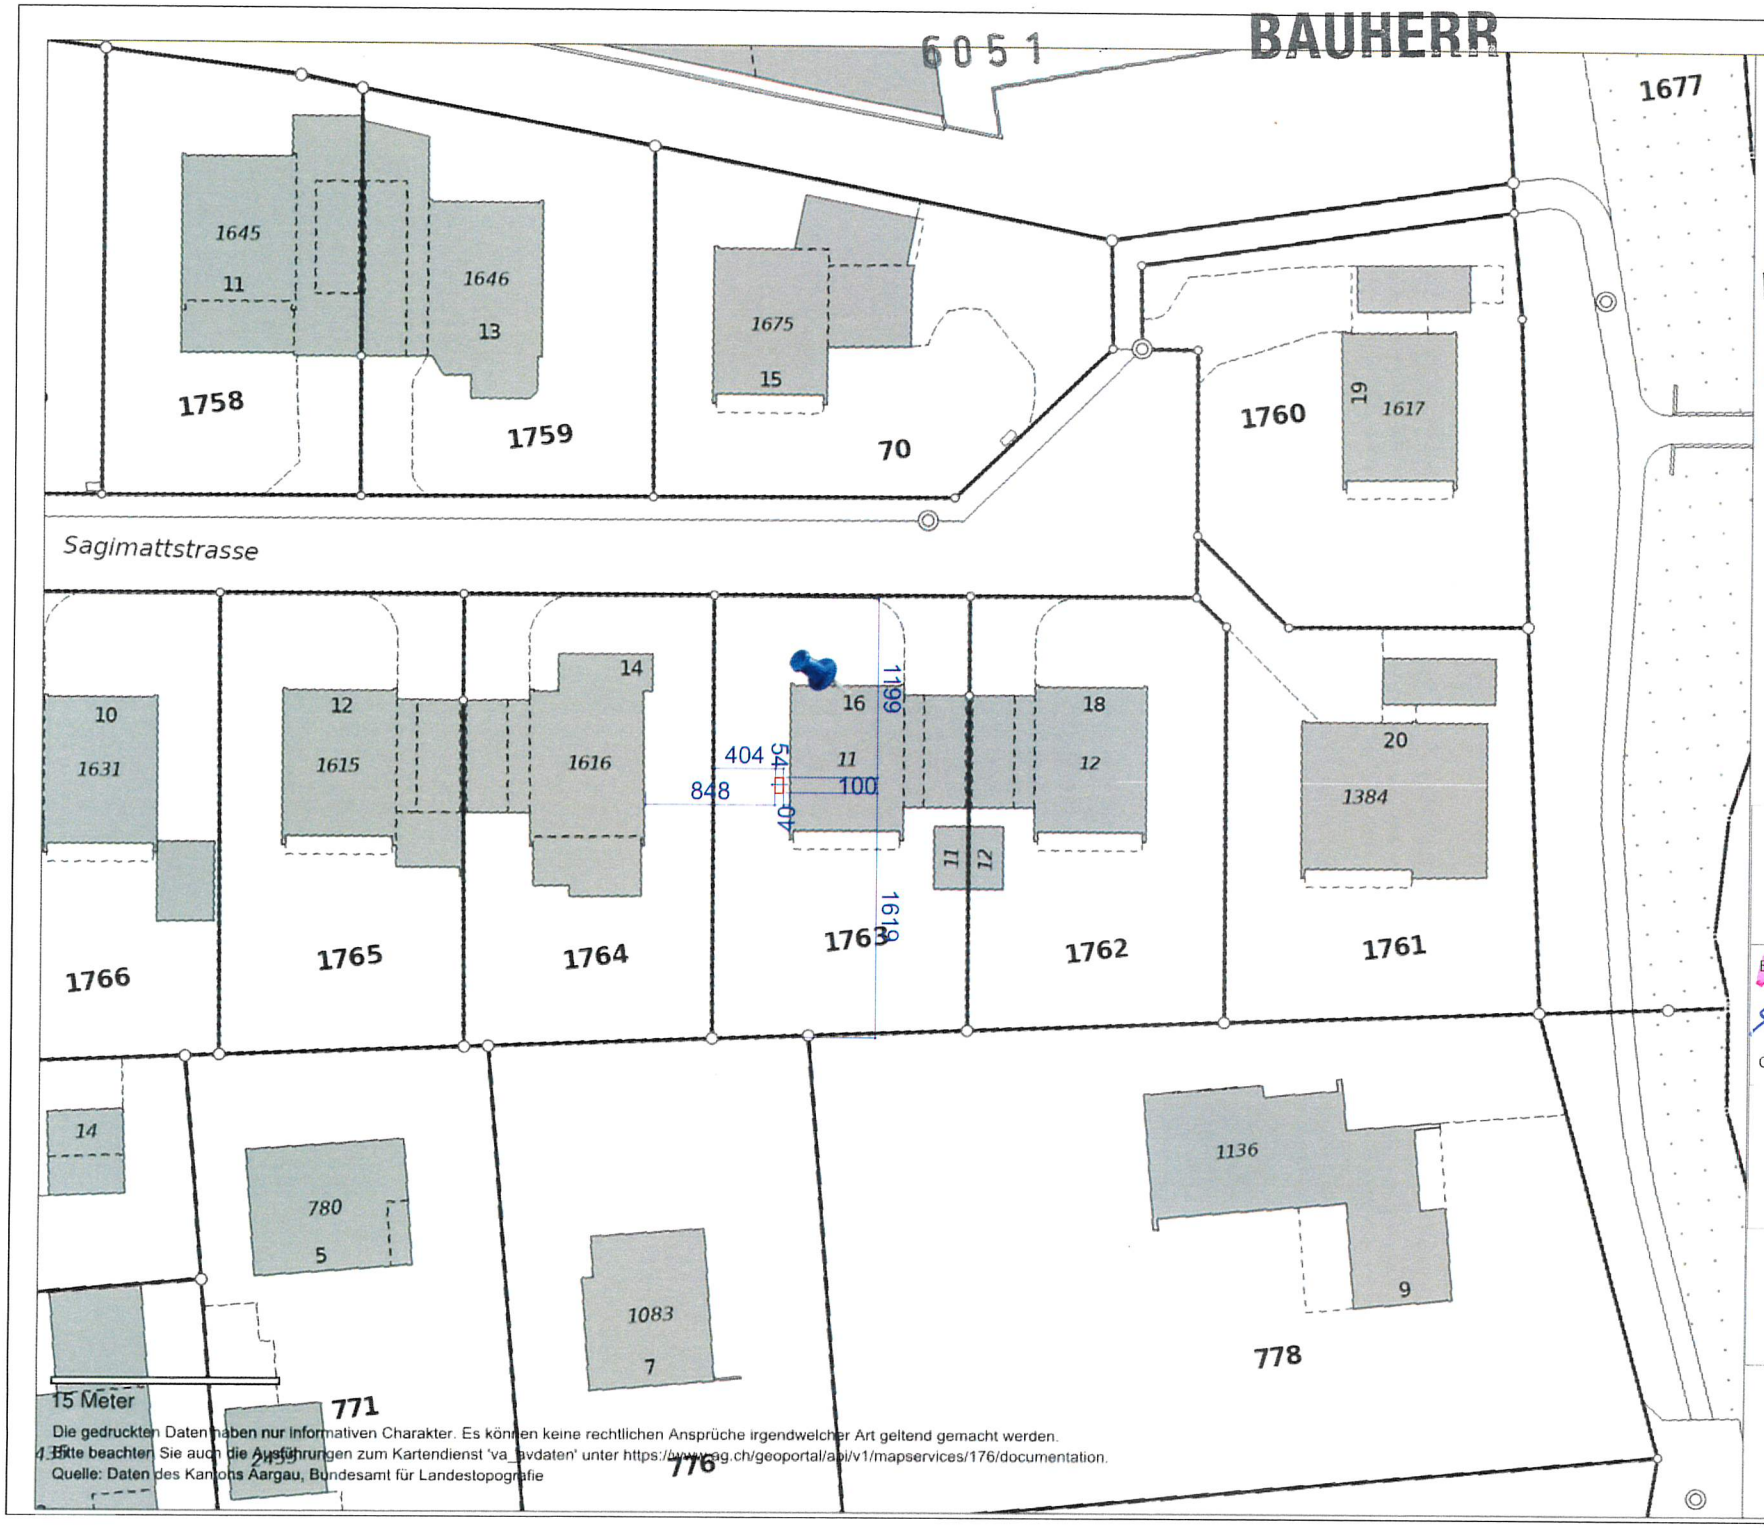

Die gedruckten Daten haben nur informativen Charakter. Es können keine rechtlichen Ansprüche irgendwelcher Art geltend gemacht werden.
Bitte beachten Sie auch die Ausführungen zum Kartendienst 'va_avdaten' unter https://www.ag.ch/geoportal/api/v1/mapservices/176/documentation.
Quelle: Daten des Kantons Aargau, Bundesamt für Landestopografie

Amtliche Vermessung

EINGANG
24. Juni 2024
Bauverwaltung
Oberentfelden

Neu:

Luft- Wasserwärmepumpe
Buderus WLW 186i-7 AR
Leistung 6.7 kW
Kältemittel: R290

Bauherrschaft und Grundeigentümer:

A. Tschopp

Oberentfelden den, 24/6/2024 Andreas Tschopp

Projektverfasser:

Schöftland 11.06.2024 Reto Pfister

Reto PFISTER GmbH
SPENGLER • SANITÄR • HEIZUNG

N

agis

1: 500

erstellt: 20.06.2024