



KELLERGESCHOSS

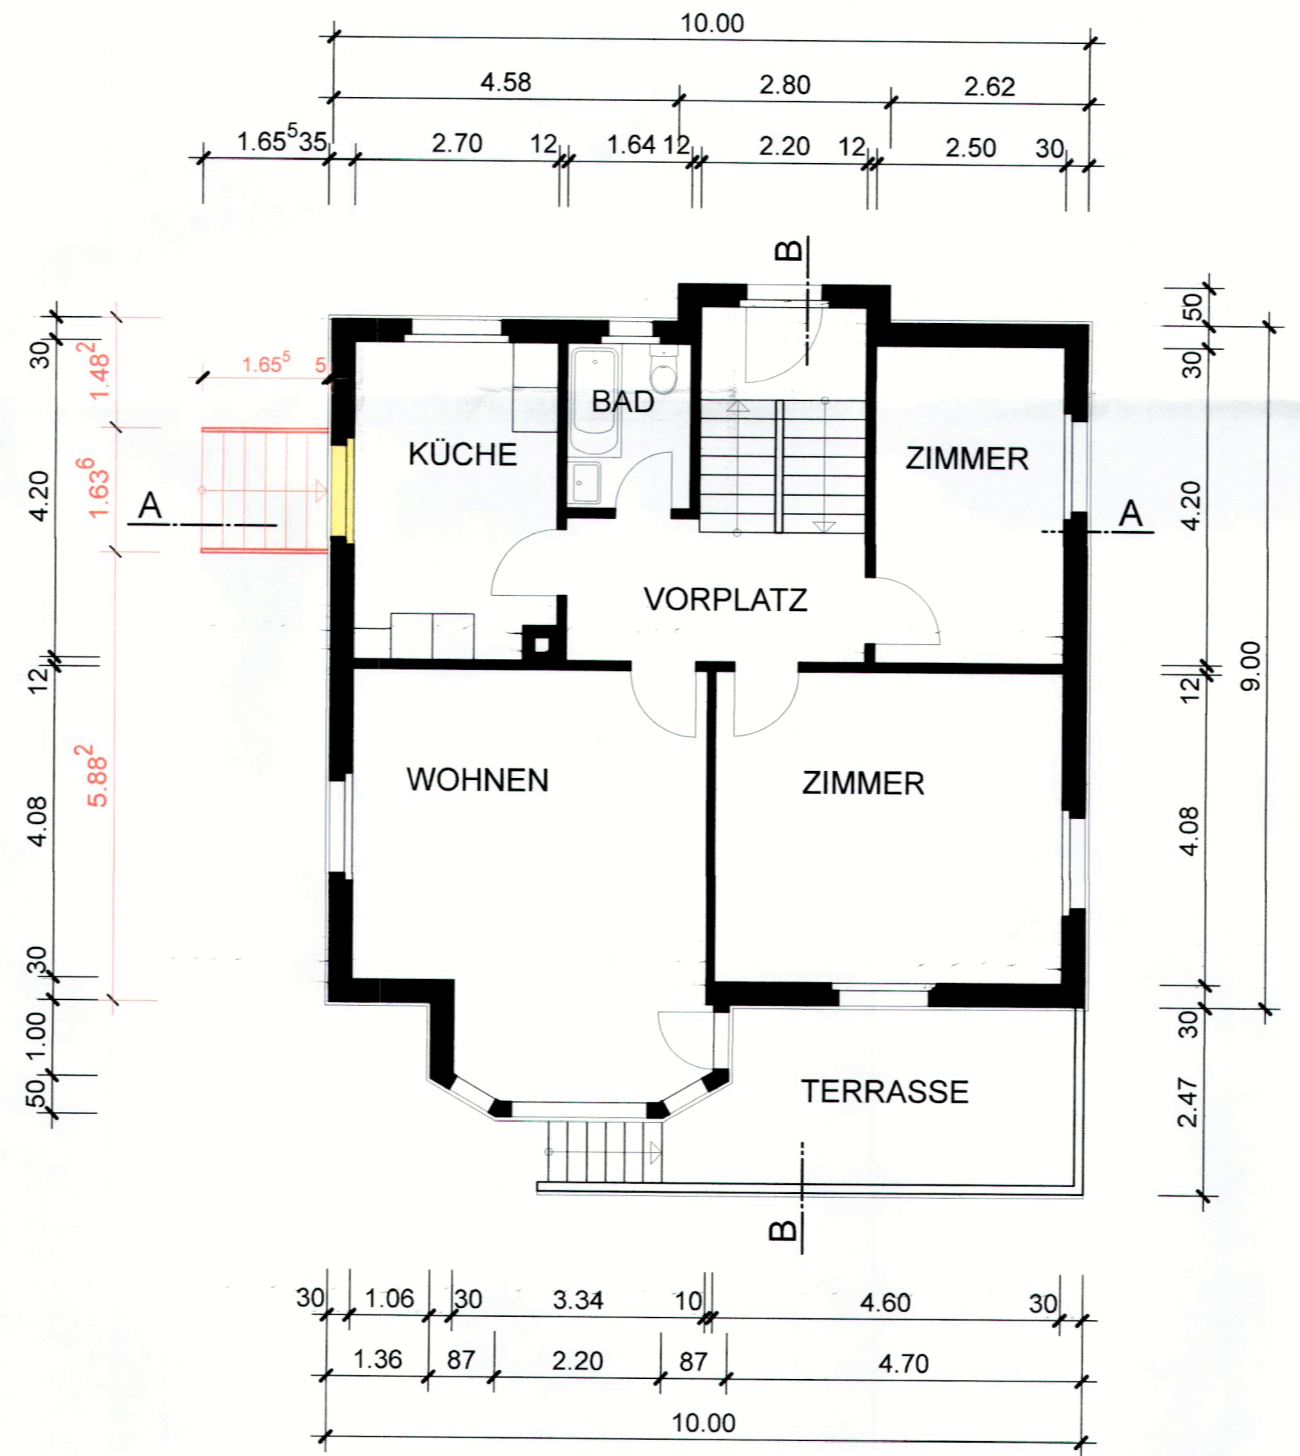

ERDGESCHOSS

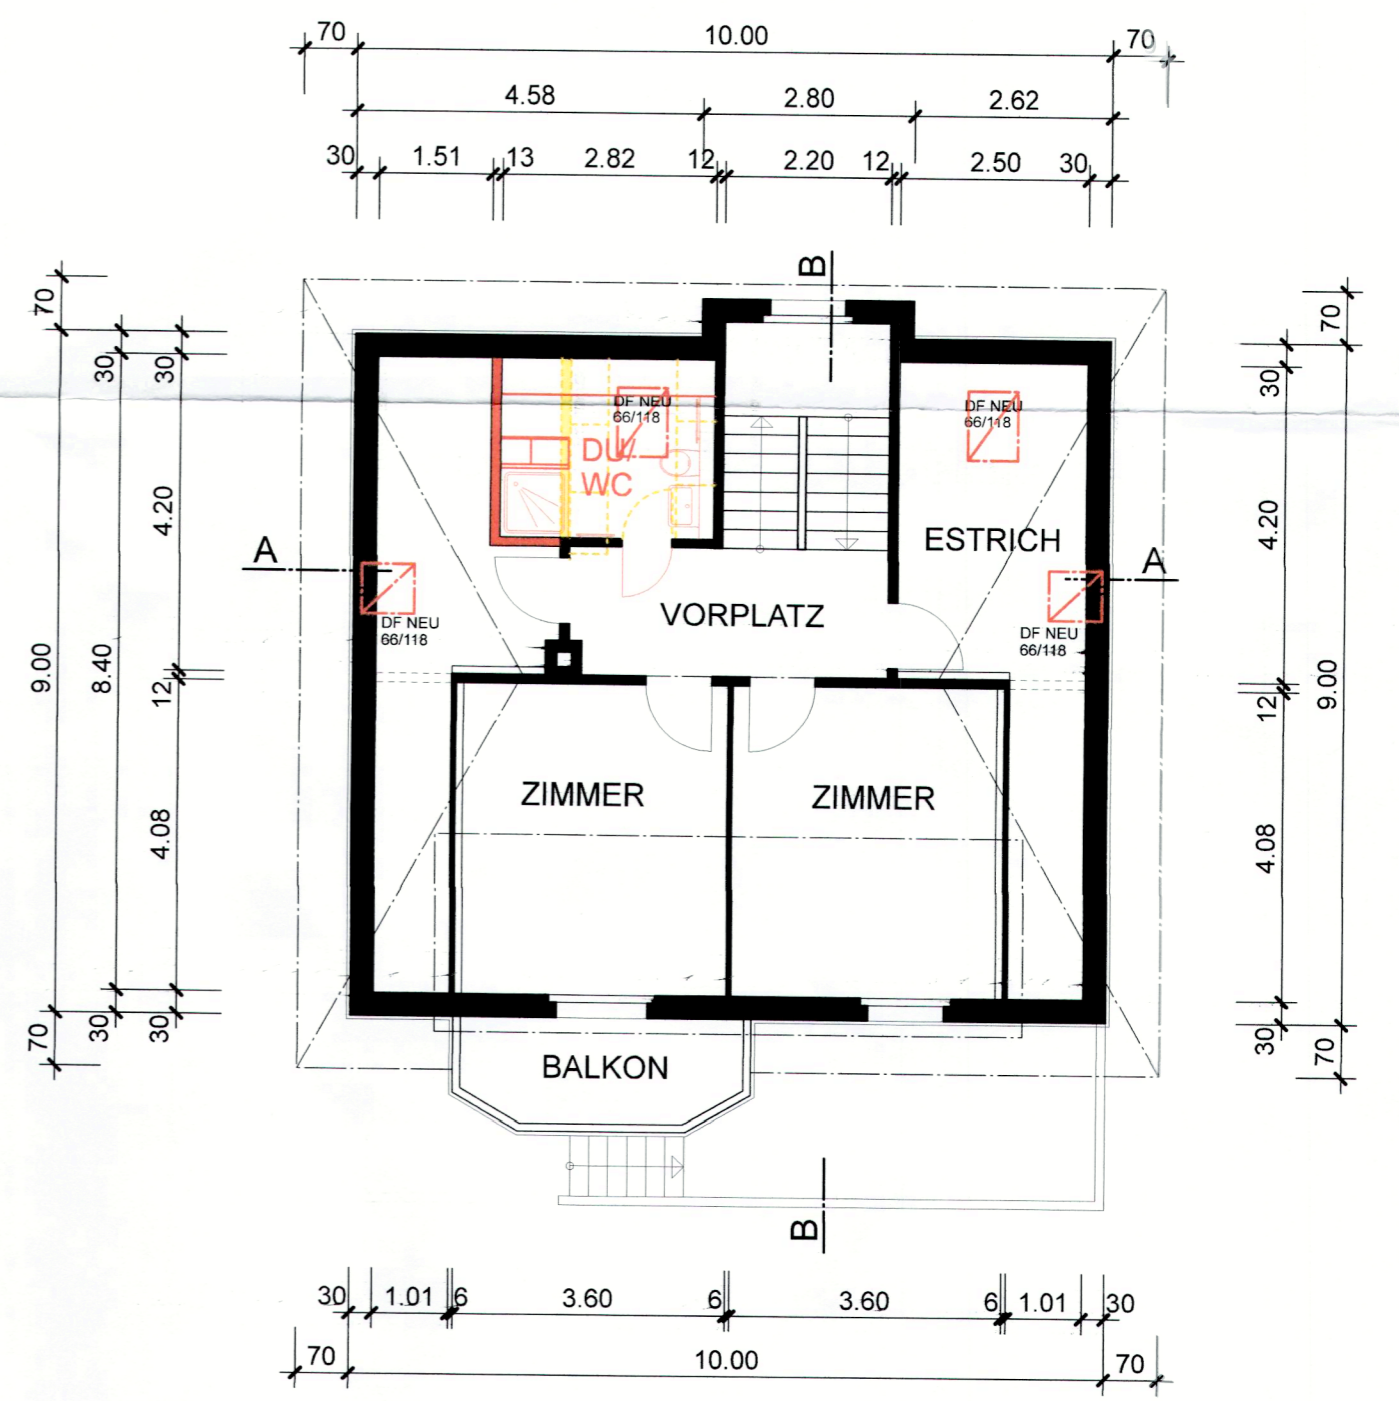

DACHGESCHOSS

- LEGENDE
- NEU
  - ABBRUCH


**EINGANG**  
27. Juni 2024  
Bauverwaltung  
Oberentfelden


6053

**BAUHERR**


*[Signature]*  
BAUHERRSCHAFT / GRUNDEIGENTÜMER

*[Signature]*  
BAUHERRSCHAFT / GRUNDEIGENTÜMER

ARCHITEKT	GRUNDRISS / SCHNITTE A+B		MST 1:100
	<b>4370-02</b> MAX VOGELSSANG AG Bauleitung Rigackerstrasse 24 5610 Wohlen info@vogelsang-holzbau.ch T 056 622 18 07	OBJEKT ENERGETISCHE DACHSANIERUNG, BADUMBAU DG, ANBAU AUSSENTREPPE, SCHÖNENWERDERSTRASSE 32 5036 OBERENTFELDEN	
	GR 37/63    gez. MV    DAT 10.06.2024	BAUHERR- SCHAFT KOCH RAMON + KÜNG ANDREA SCHÖNENWERDERSTRASSE 32 5036 OBERENTFELDEN	

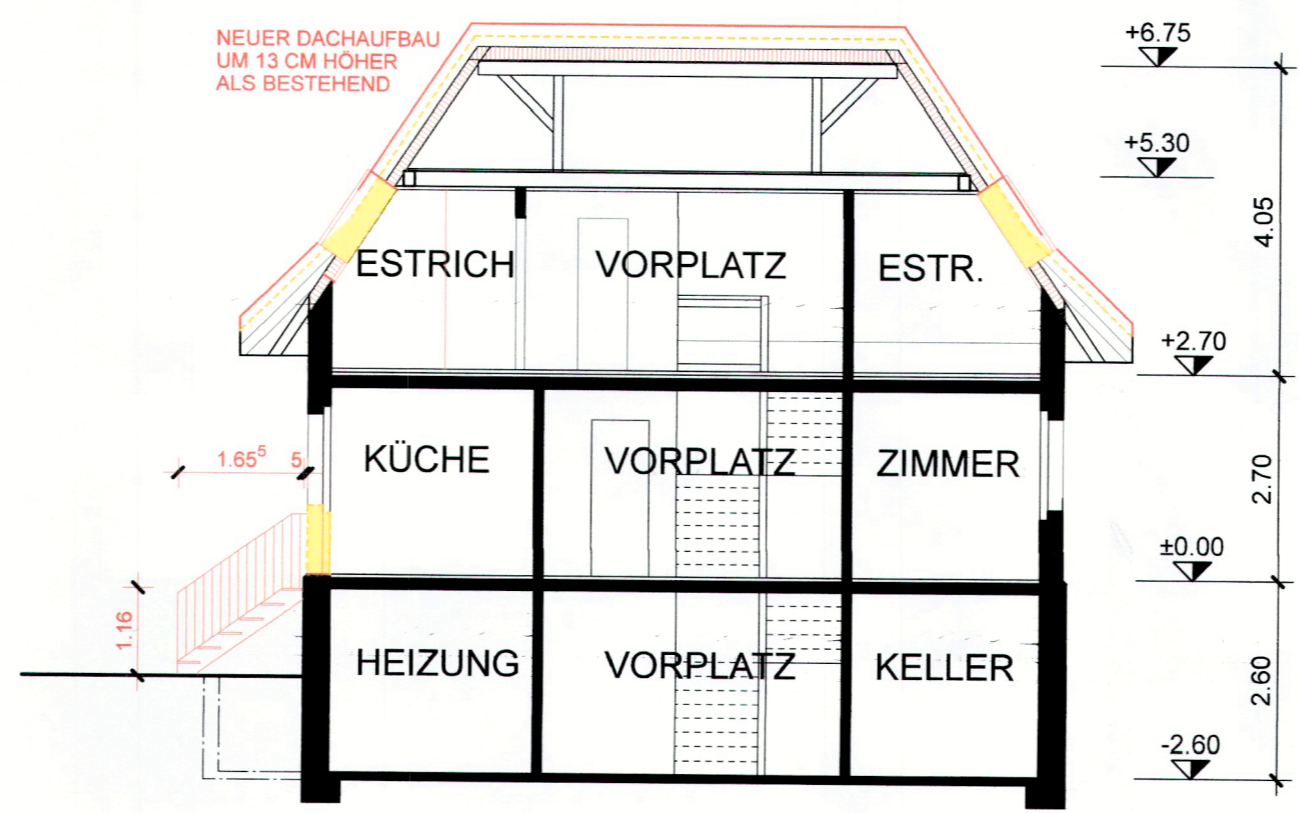

SCHNITT A-A

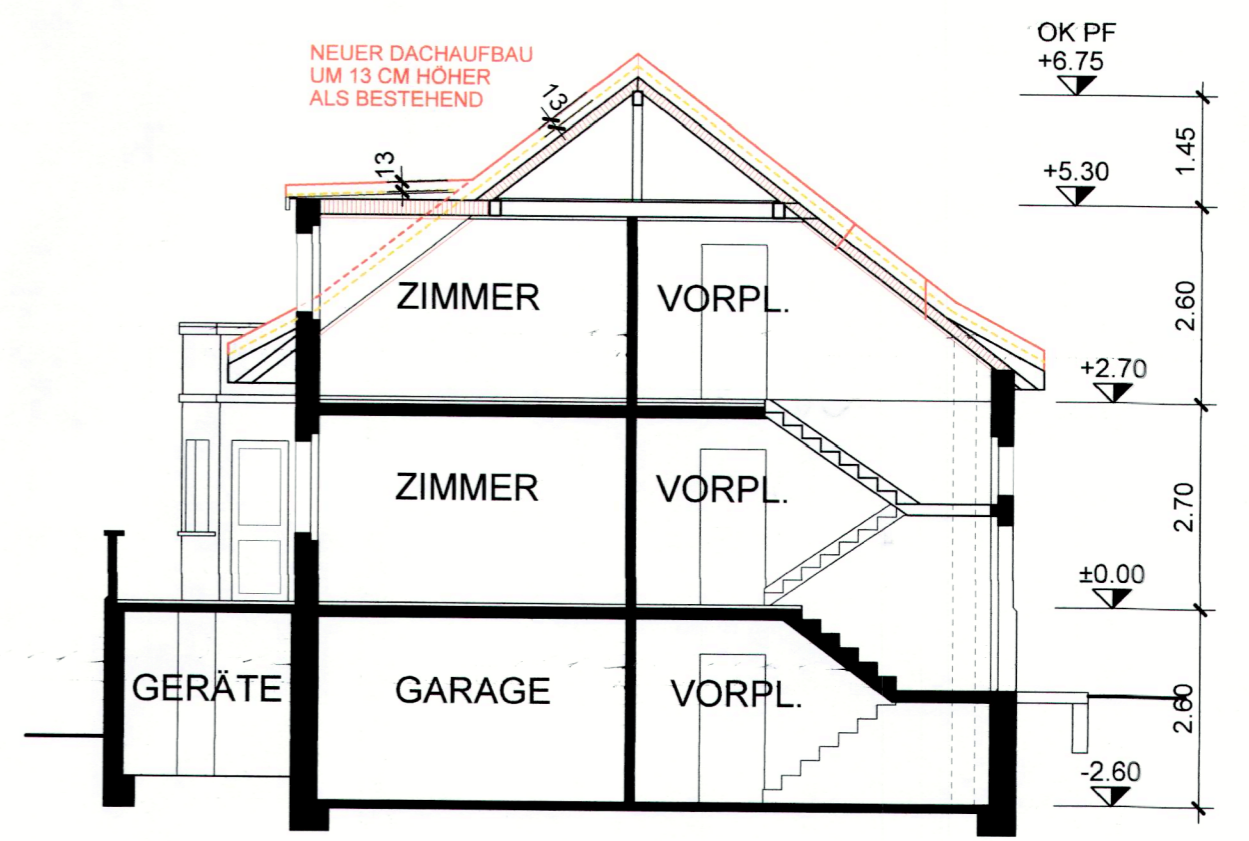

SCHNITT B-B