

Oberentfelden

1:500

Plannummer: 71

Parzellennummer: 1203

6074 BAUHERR

EINGANG

28. Okt. 2024

Bauverwaltung
Oberentfelden




Katasterplankopie

Legende: www.cadastre.ch/legende
Datenqualität: Standard AV93

KANTON AARGAU

Datum: 22. Januar 2024

Nachführungsgeometer
Kreis Aarau

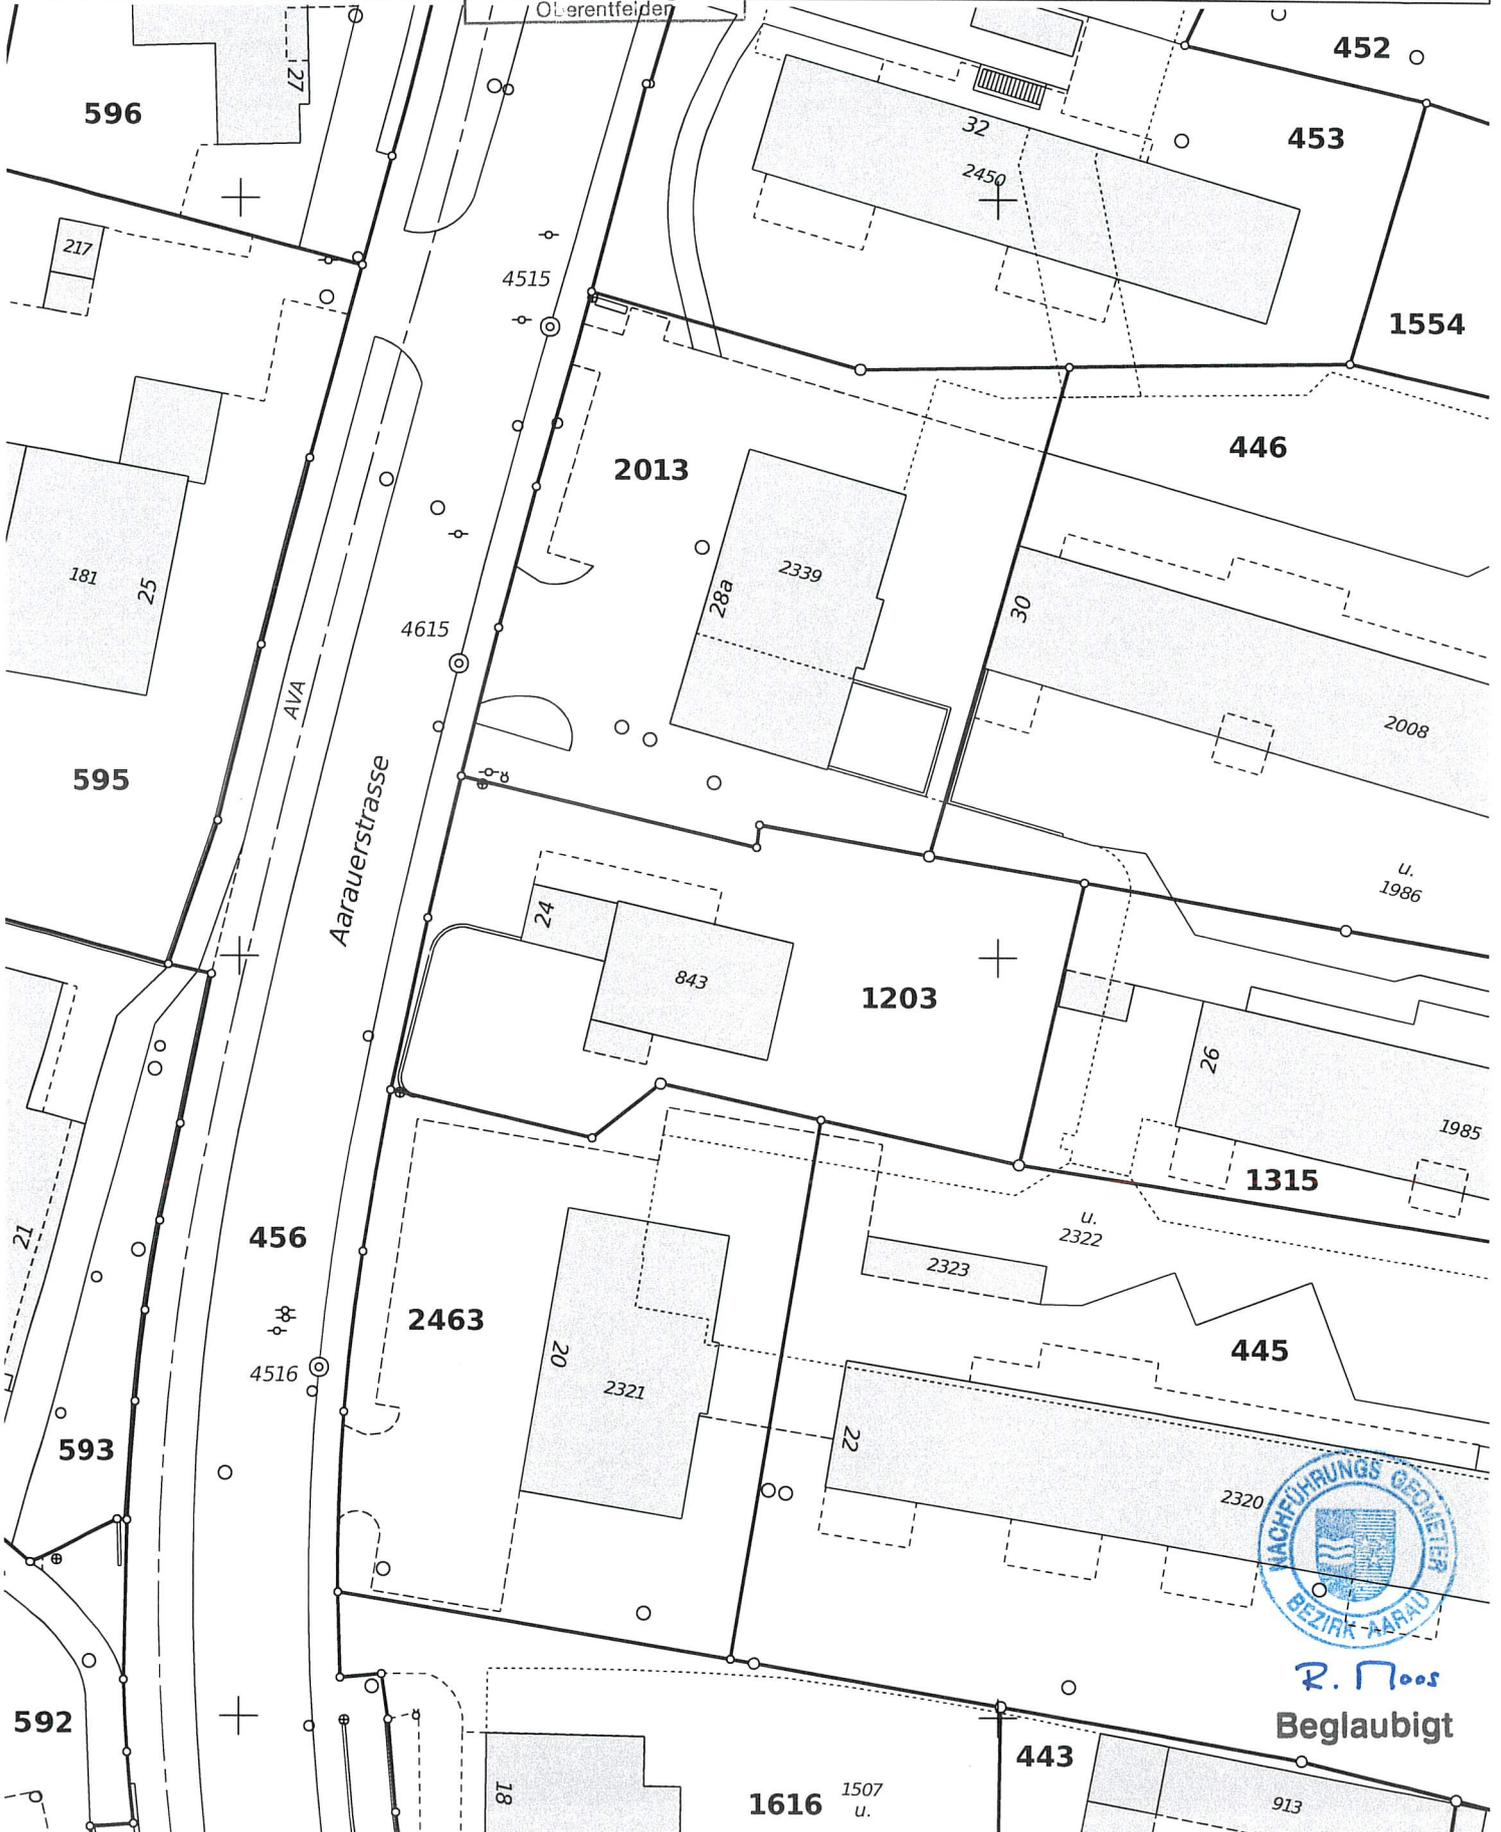

R. Noos
Beglaubigt

Achtung!
Parzellen mit unterstrichenen Nummern sind an einer Mutation beteiligt und im Grundbuch noch nicht rechtskräftig eingetragen.
Schutz der Vermessungsfixpunkte: Gefährdungen solcher Punkte (Signaturen \triangle \odot \ominus \otimes) sind umgehend zu melden (Tel. 062 200 28 28).