


Nr.	992 - 001
Format	A3
Datum	07. Oktober 2024
Gez.	TE

Letzte Änderung | ...

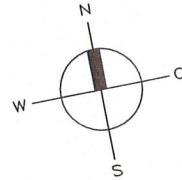

- Bestehend
- Abbruch
- Neu


Oberentfelden & Schöftland: 08. OKT. 2024

Die Bauherrschaft  
FI-Performance GmbH:

Der Grundeigentümer  
Salm Gebäudetechnik AG:

Der Projektverfasser  
Fierz Rüfenacht Architekten AG:

FIERZ RÜFENACHT  
ARCHITEKTEN AG  
5040 SCHÖFTLAND  
062 721 34 44

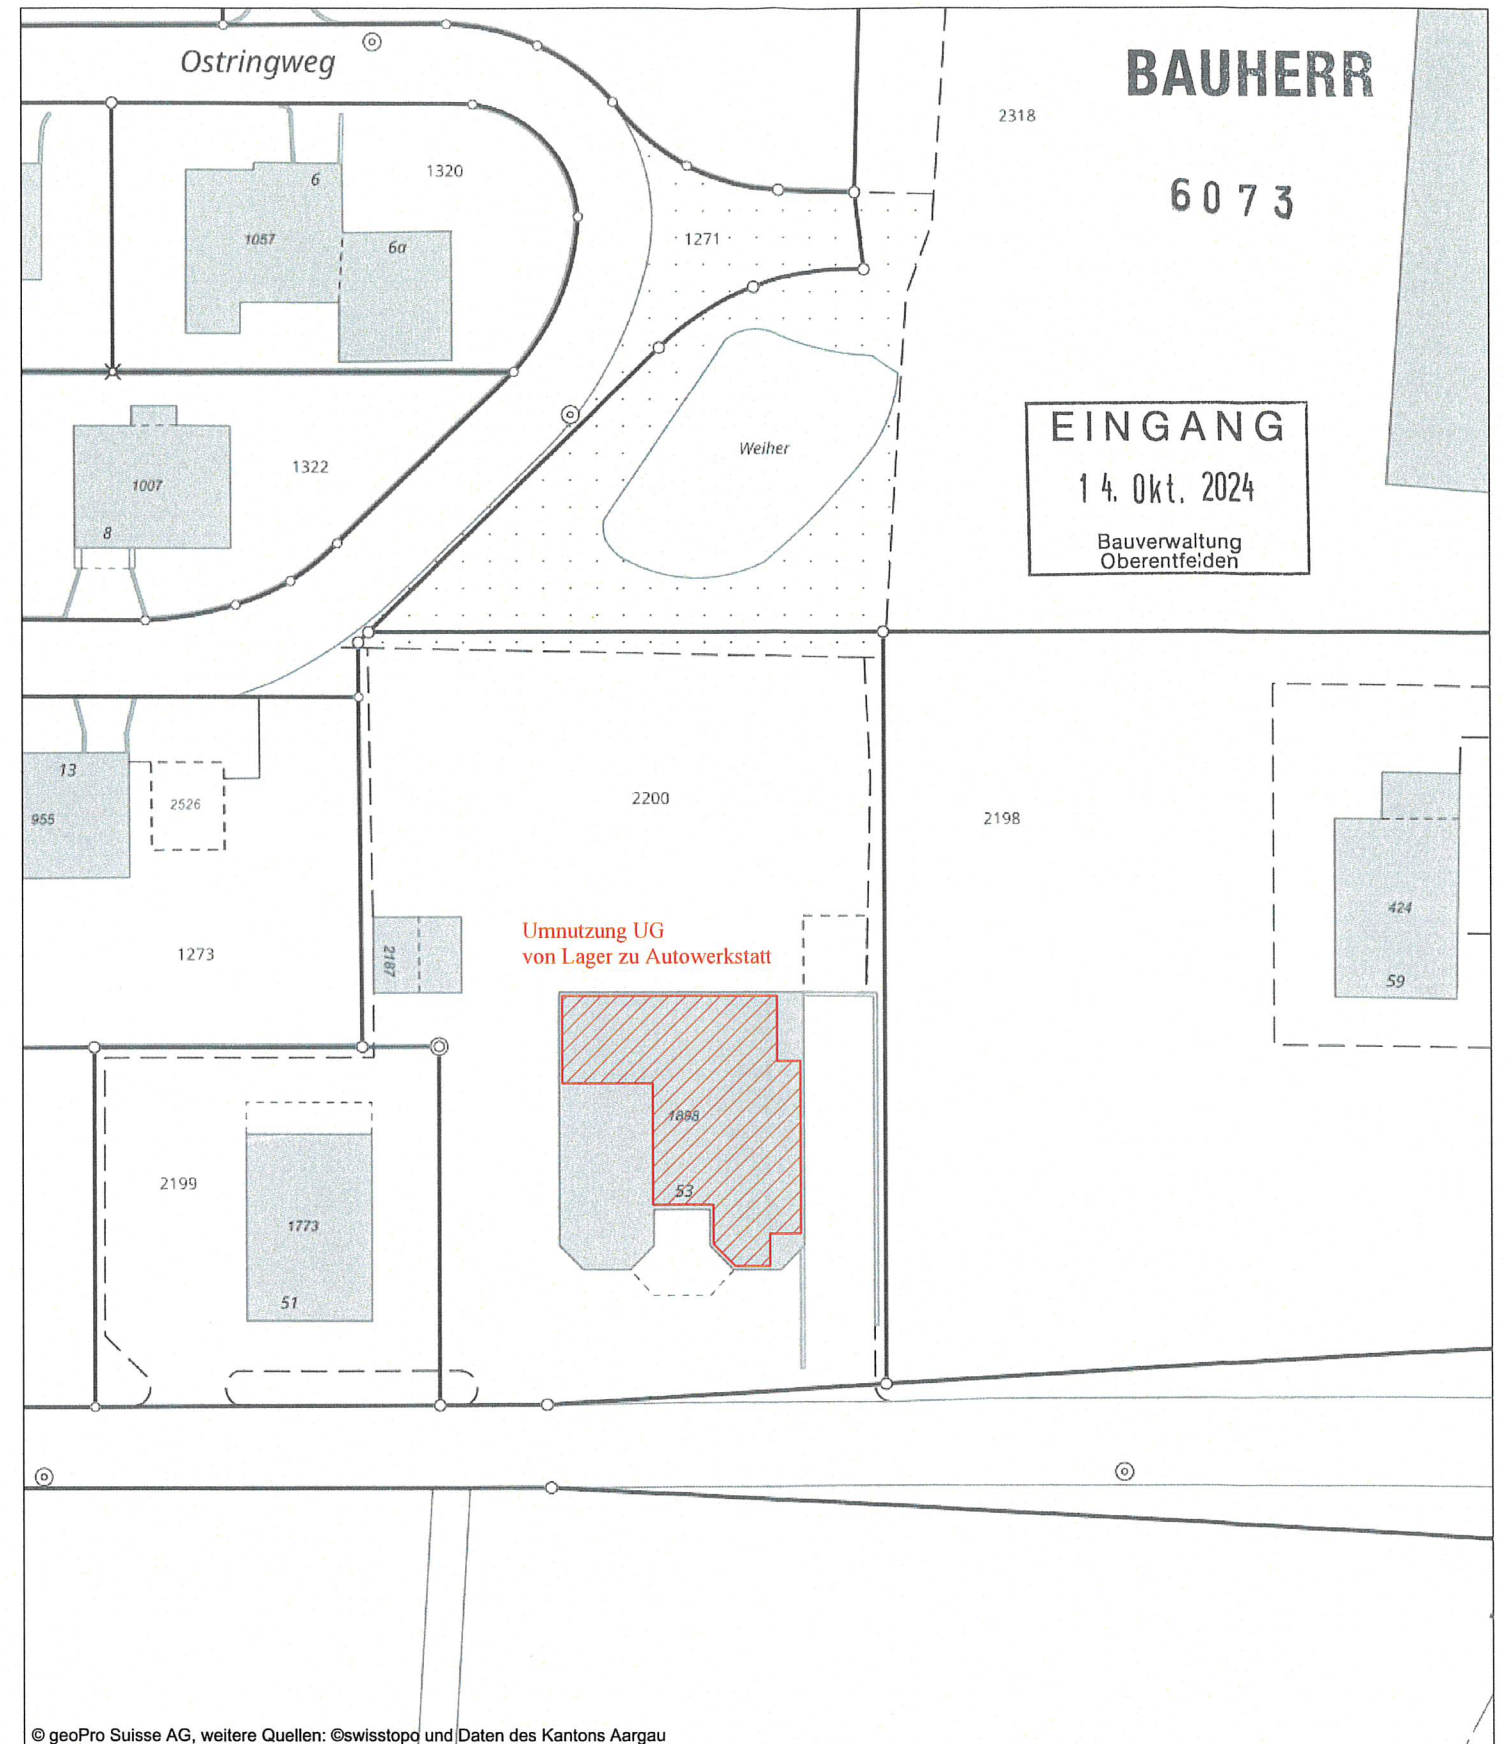

© geoPro Suisse AG, weitere Quellen: ©swisstopo und Daten des Kantons Aargau



Für dieses Dokument und dessen Inhalt behält sich der jeweils zuständige Datenherr alle Rechte vor. Die Weiterverwertung der Inhalte zum Zwecke der Bauplanung, der Auskunftserteilung an Dritte sind ohne dessen ausdrückliche Zustimmung verboten. Der rechtskräftige Zustand, die Aktualität und die Genauigkeit der Inhalte sind immer beim jeweiligen Datenherr nachzufragen. Höhenangaben sind vor jeder Anwendung zu überprüfen.



Gemeinde: Oberentfelden  
Öffentliche Karte  
Ausgabedatum: 07.10.2024

Original-Massstab: 1:500



Sie nutzen den WebGIS-Dienst der geoPro Suisse AG

Für Fragen zum Produkt kontaktieren Sie uns unter  
webgis@geoprosuisse.ch