


Richnerstutz für Kunde GE Vernova Oberentfelden
Katasterplan – Oberentfelden.

6075

BAUHERR

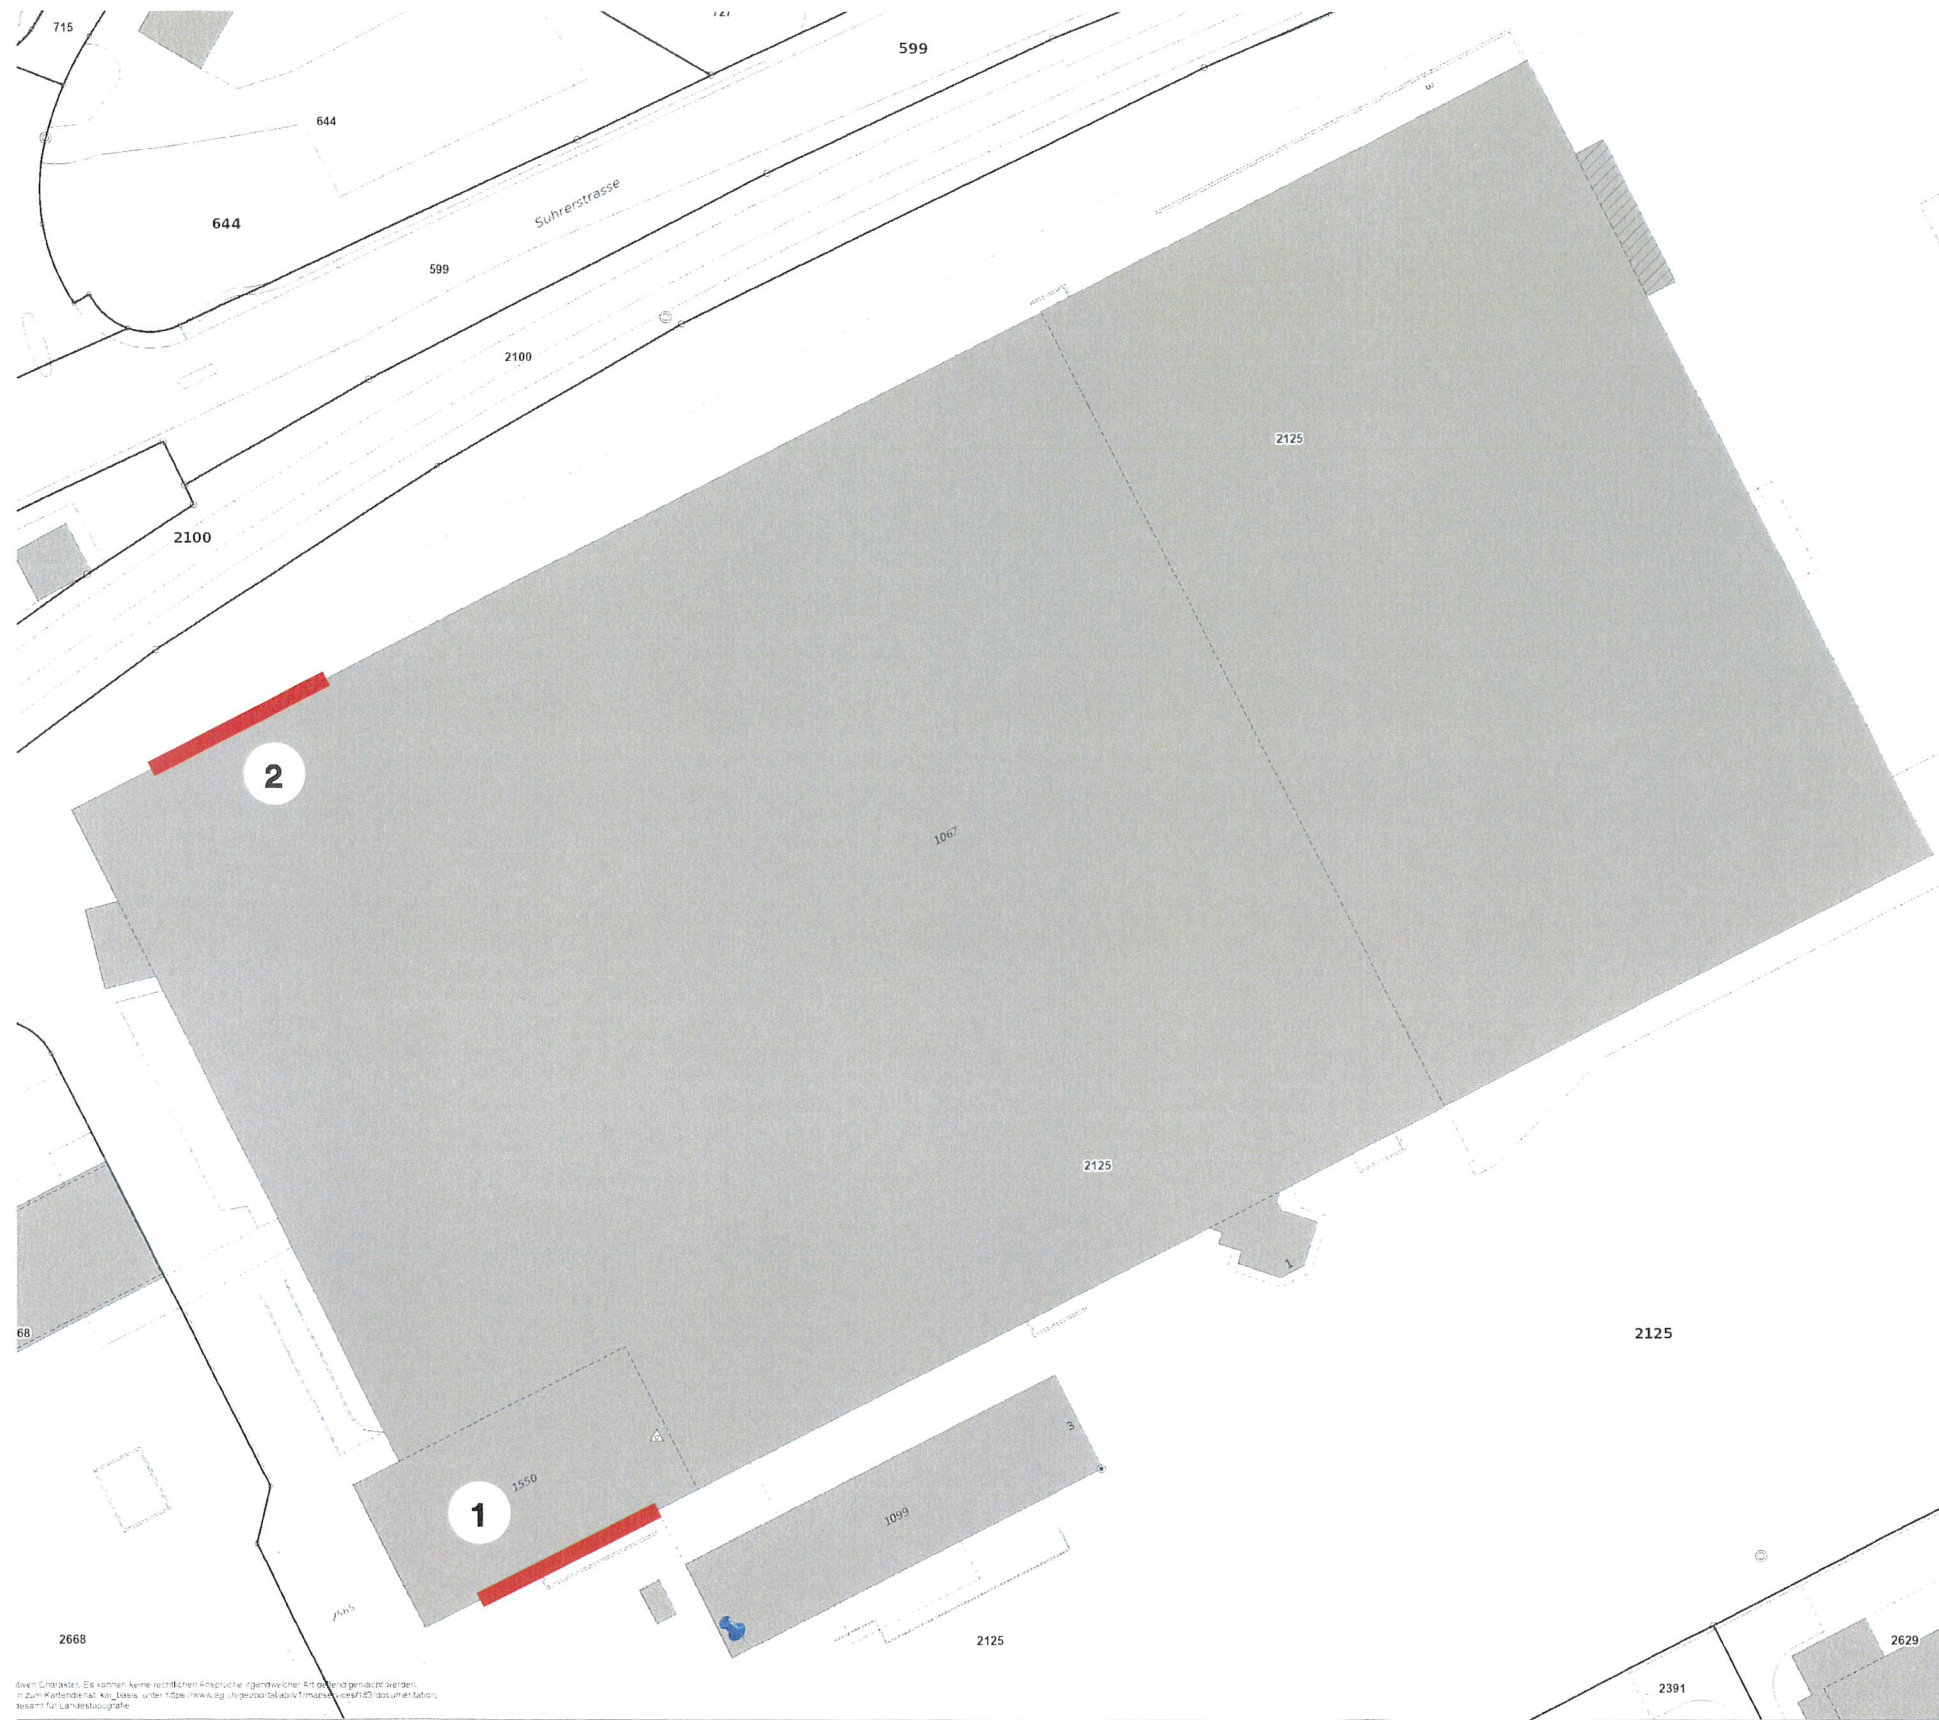

■ Fassadenposter angeleuchtet

Parzelle
2125

Adresse
Carl-Sprecher-Strasse 3
5036 Oberentfelden

EINGANG
29. Okt. 2024
Bauverwaltung
Oberentfelden

Villmergen, 10.10.2024

Grundeigentümer

Bauherr

Projektverfasser

Dreier AG
Transporte • Logistik
Bahnhofstrasse 1A
CH-5034 Suhr

[Handwritten signature]

[Handwritten signature]


Richnerstutz AG
Nordstrasse 7
5612 Villmergen
info@richnerstutz.ch
T +41 56 616 67 67
richnerstutz.ch

Über Charakter: Es können keine rechtlichen Ansprüche geltend gemacht werden.
Zur Kartendarstellung: Die Basis ist die Höhe in m ü NN. Die Höhen sind in m ü NN dokumentiert.
Bestand für Luftbildaufnahmen.