

Oberentfelden

1:500

Plannummer: 77

Parzellennummer: 1331

EINGANG

12. Dez. 2024

Bauverwaltung
Oberentfelden




Katasterplankopie

Legende: www.cadastre.ch/legende
Datenqualität: Standard AV93

KANTON AARGAU
Nachführungsgeometer
Kreis Aarau

Datum: 24. Oktober 2024

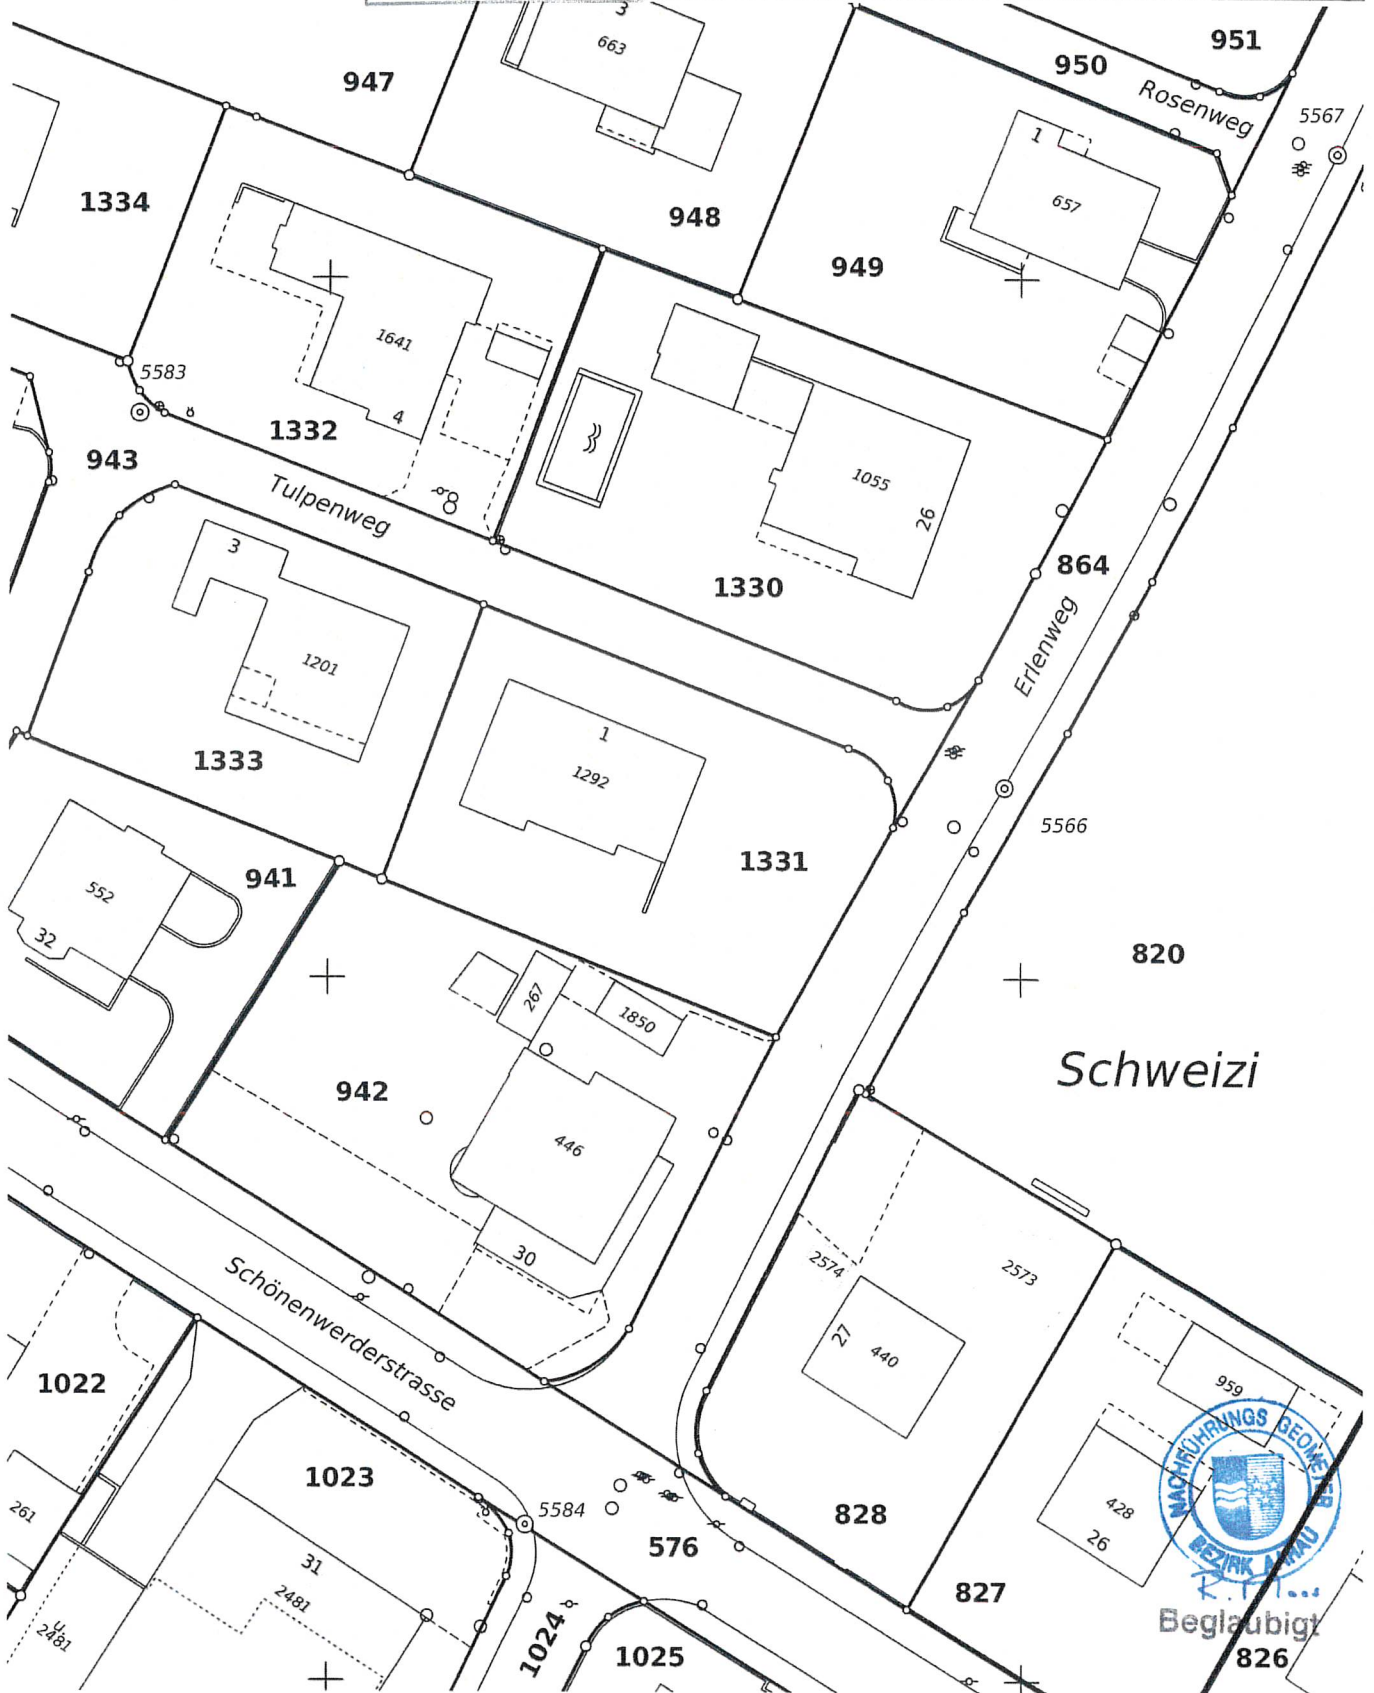

Schweizi



Beglaubigt
826

Achtung!

Parzellen mit unterstrichenen Nummern sind an einer Mutation beteiligt und im Grundbuch noch nicht rechtskräftig eingetragen.

Schutz der Vermessungsfixpunkte: Gefährdungen solcher Punkte (Signaturen) sind umgehend zu melden (Tel. 062 200 28 28).