6082

BAUHERR

EINGANG
11. Dez. 2024
Bauverwaltung
Oberentfelden

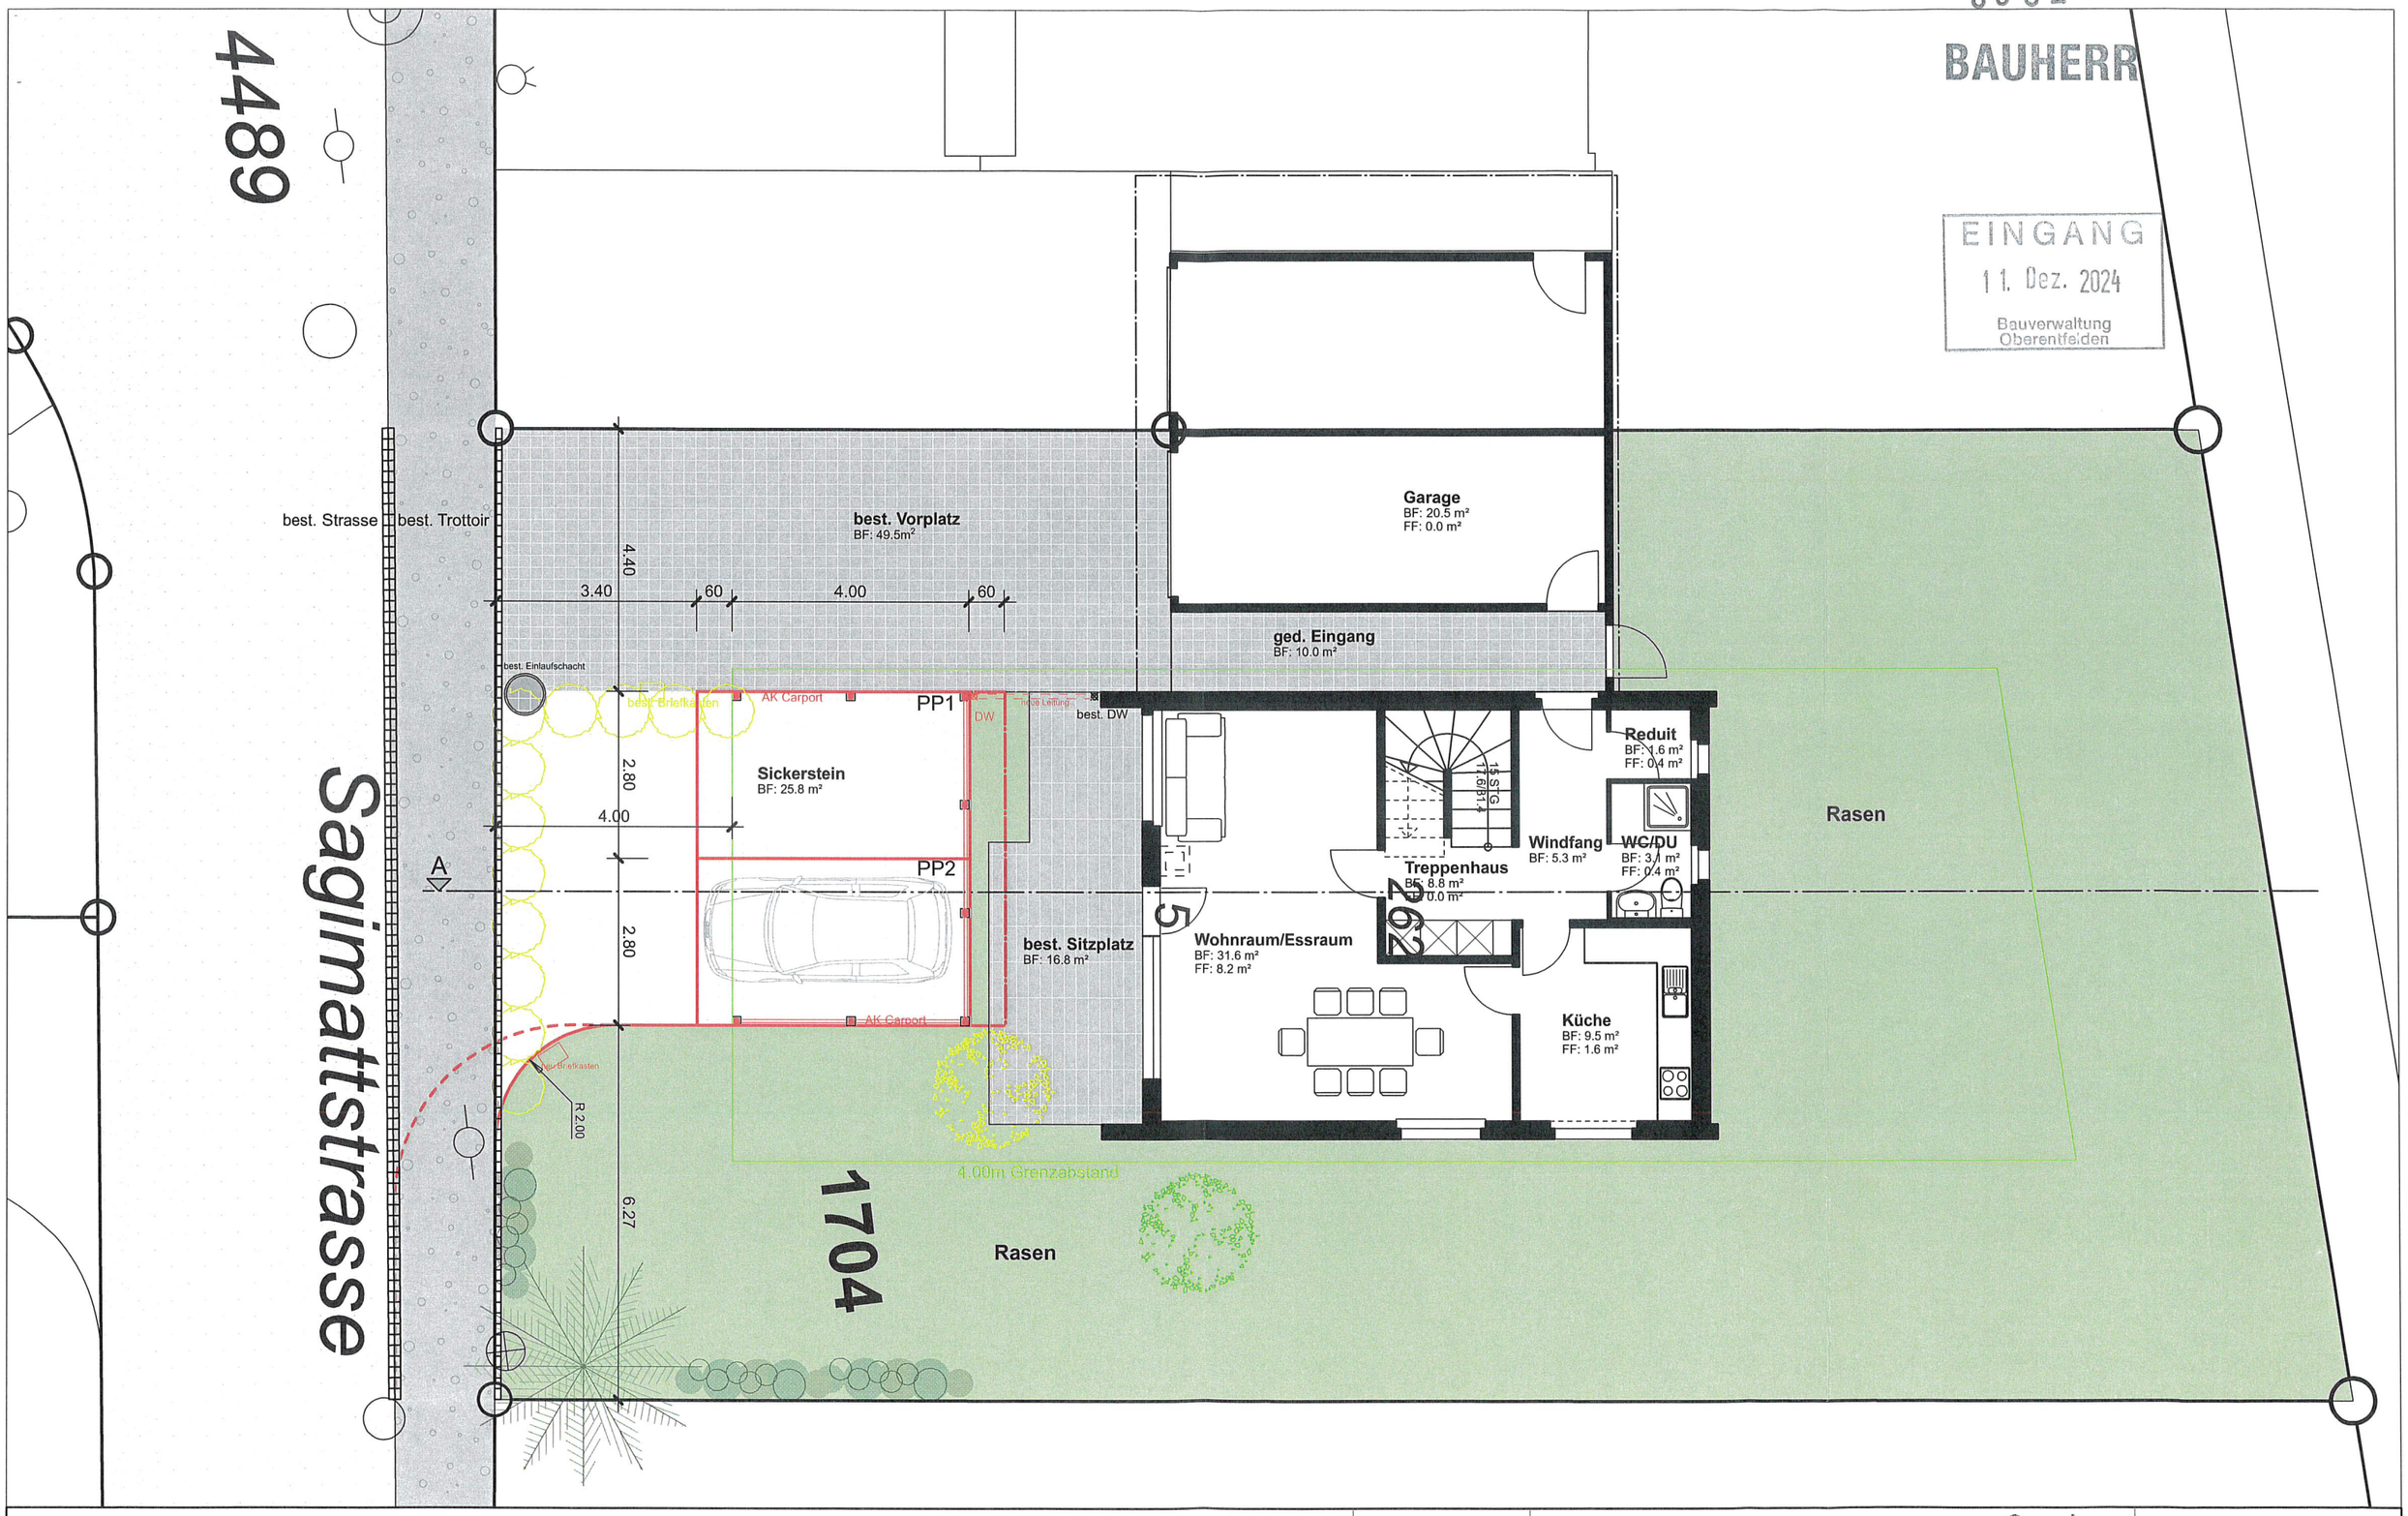

Objekt:	**445 - Neubau Carport, Sagimattstrasse 5, 5036 Oberentfelden, Parzelle 1704**		Grundeigentümer / Bauherr: Herr Sükrü Arioglu, Sagimattstrasse 5, 5036 Oberentfelden Datum / Unterschrift: 11.12.24		
Bauherr:	Herr Sükür Arioglu, Sagimattstrasse 5, 5036 Oberentfelden				
Plan:	**Grundriss Erdgeschoss**	Legende : bestehend abbruch neubau	Plan-Nr. **445-01**	Dat. **06.12.2024**	Rev.
Art:	**Baugesuch**		Mst. **1:100**	Format **A3**	Gez. **MR**

PLANER STUDIO
kreative & zeitlose Architektur