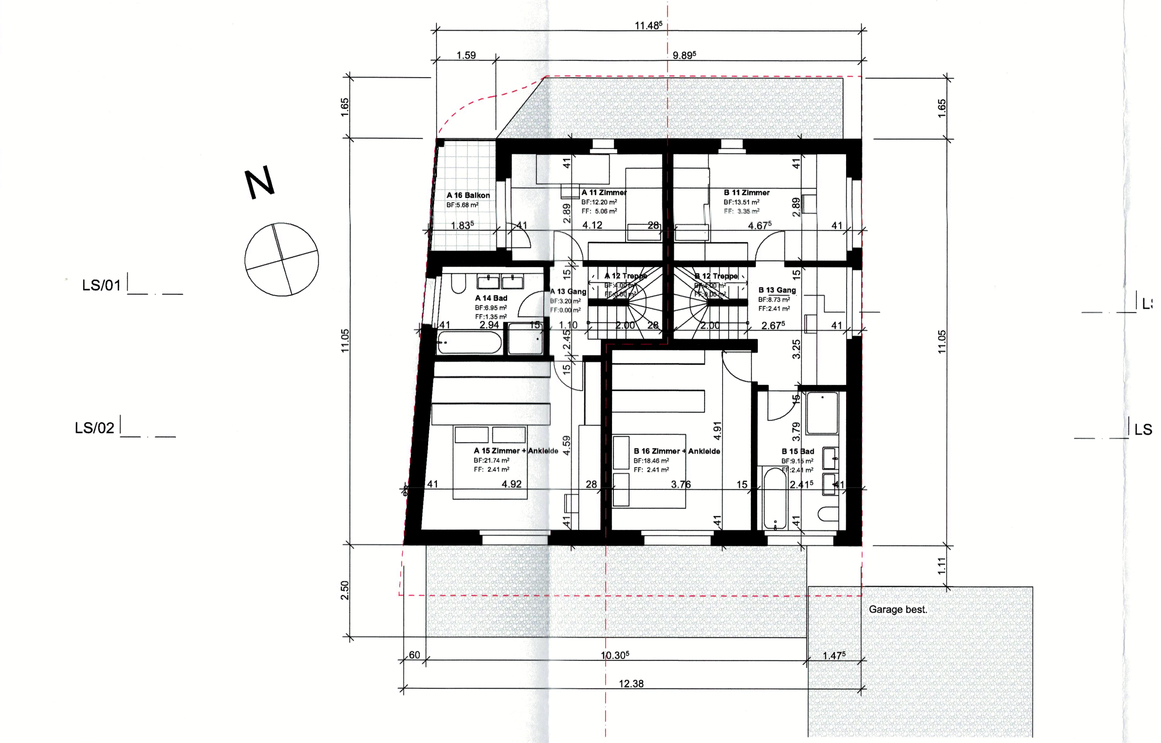

1. OG 1:100

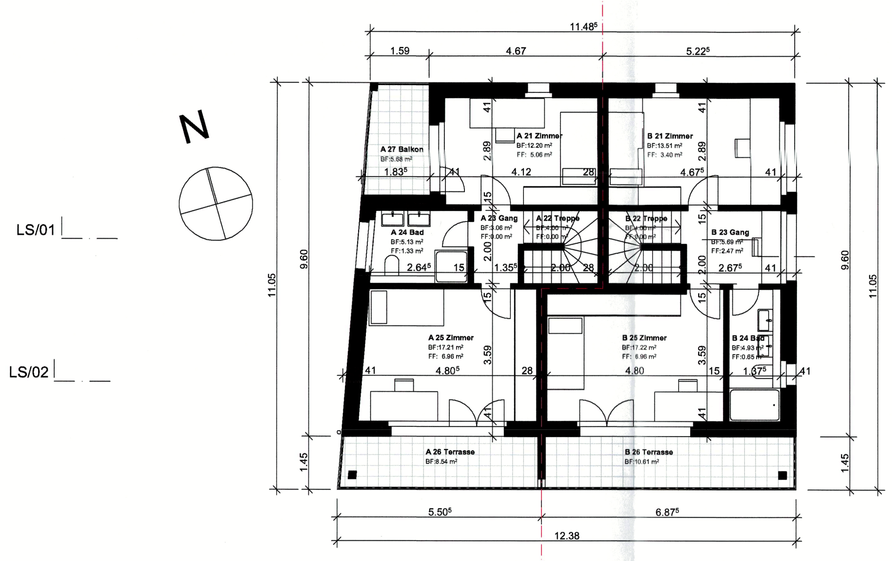

2. OG 1:100

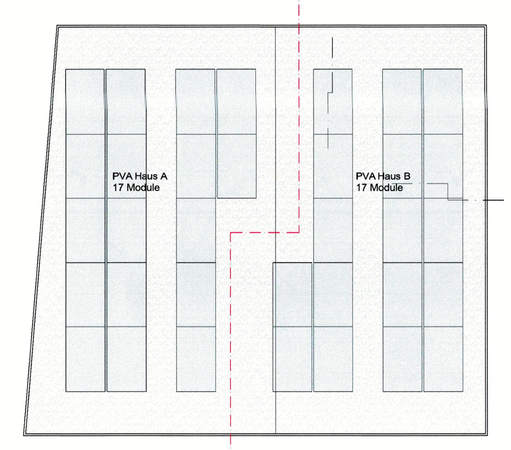

3. Dachaufsicht 1:100

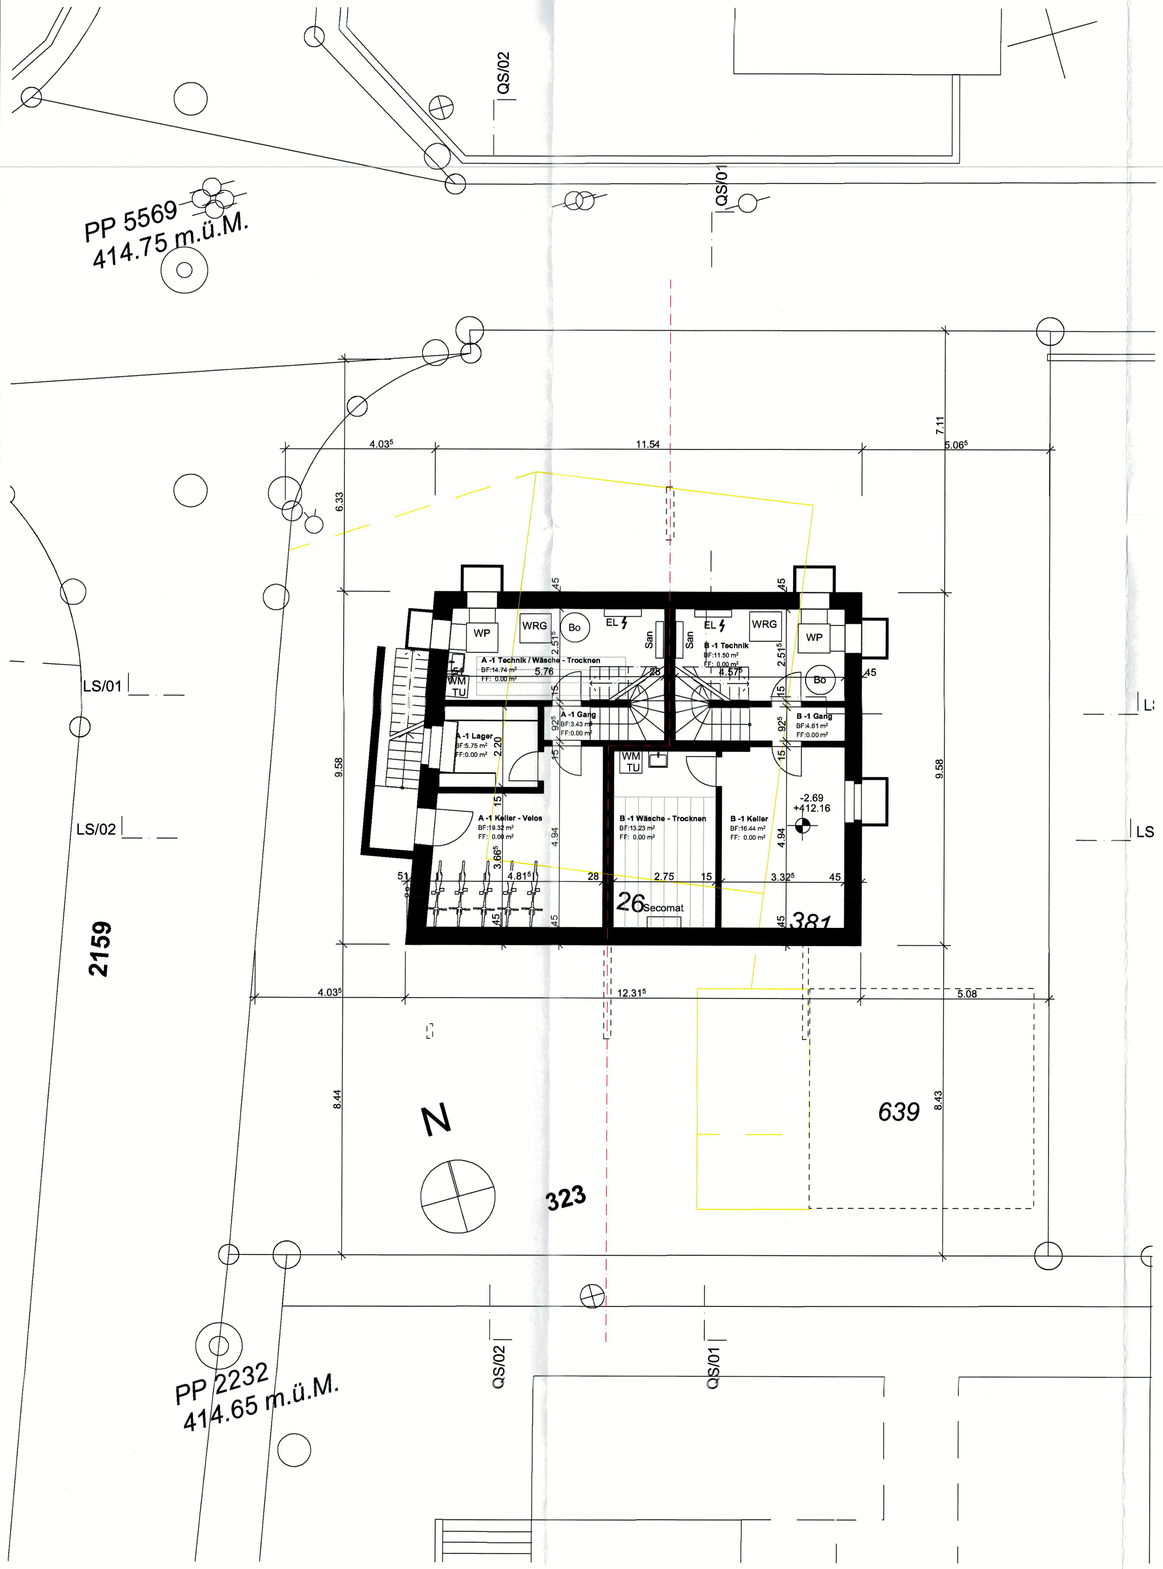

-1 UG 1:100

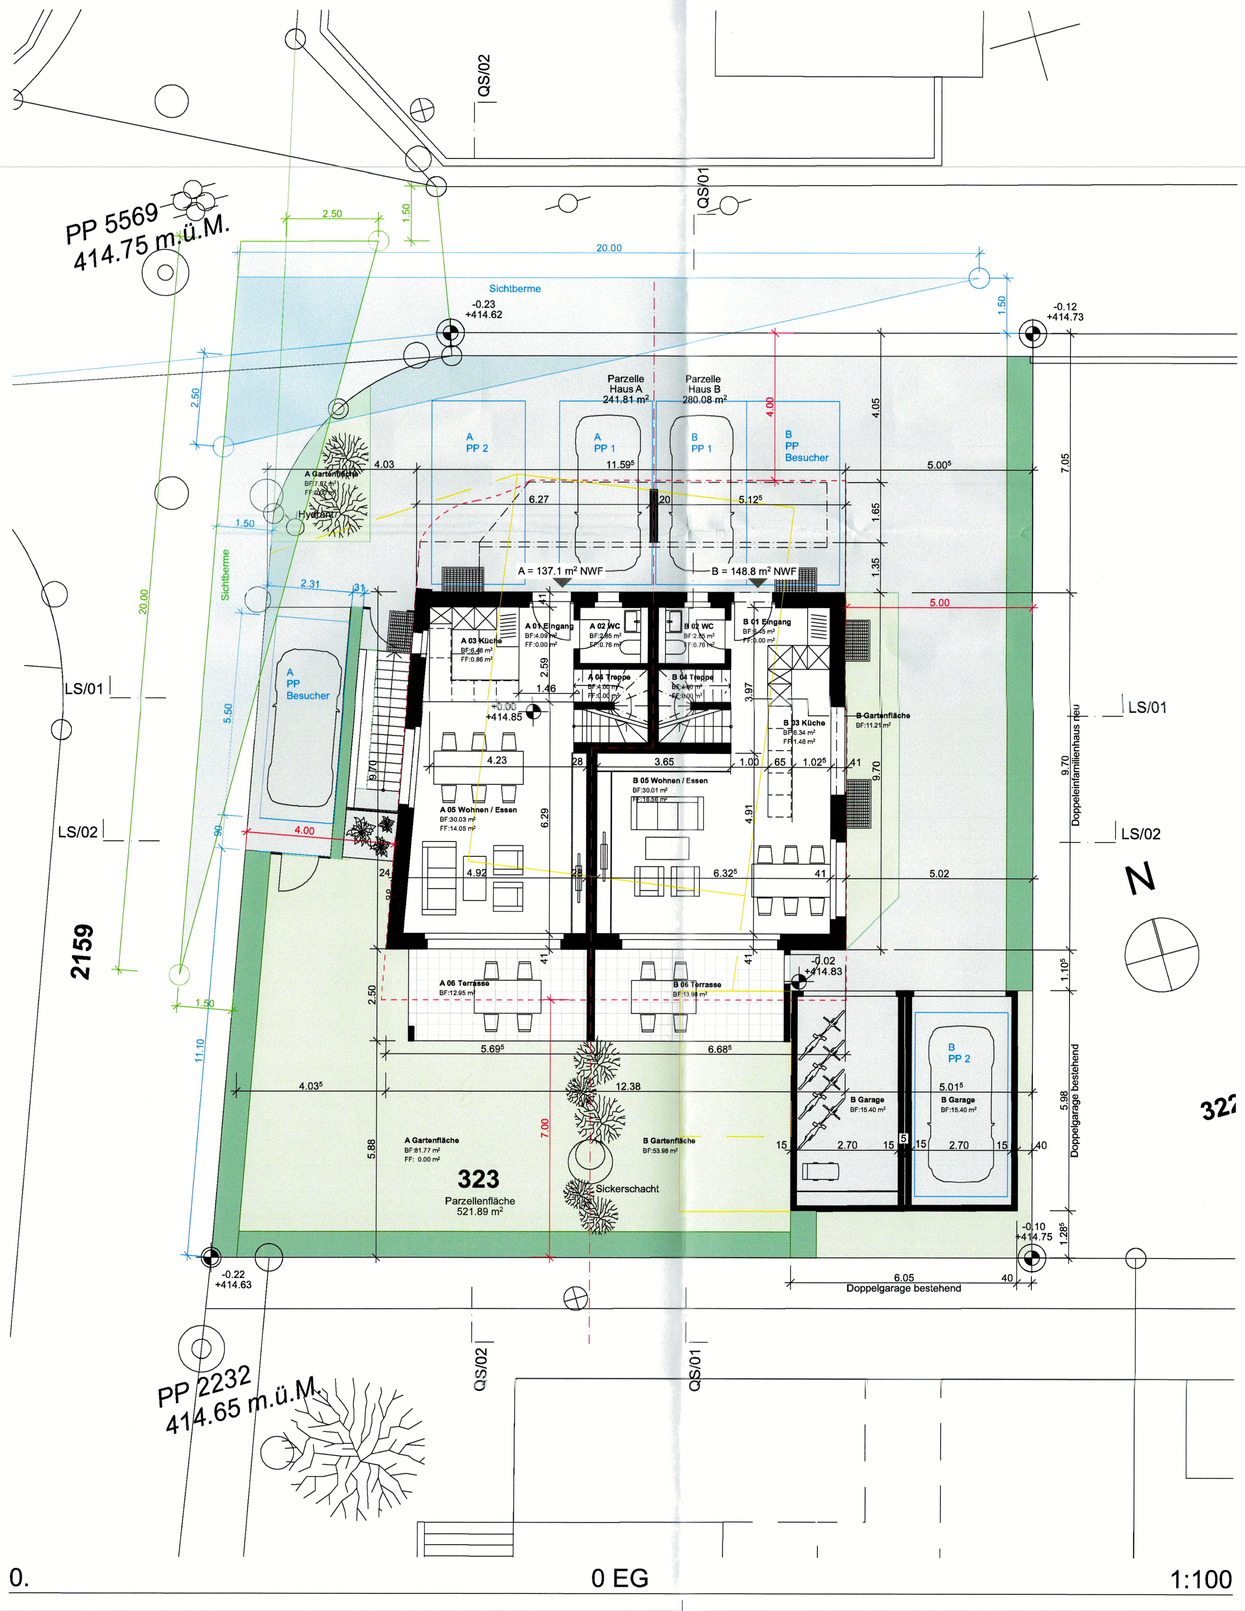

0. 0 EG 1:100

6084 **BAUHERR**

EINGANG
16. Dez. 2024
Bauverwaltung
Oberentfelden

Ort / Datum: Kölliken, 12.12.2024

Grundeigentümer:

Planverfasser:

Bauherr:

Koten (Meereshöhe):
OK EG fertig = ± 0.00 = 414.85 m.ü.M..

BAUVORHABEN:
DEFH Parz. 323 Oberentfelden BP
Kirchfeldweg 26 5036 Oberentfelden

AUFTRAGGEBER:
ANLU Immobilien AG
Aarauerstrasse 18 5036 Oberentfelden

PLANVERFASSER:
reihlen architekten GmbH
Tüsiweg 3 5742 Kölliken

reihlen architekten
planung architektur bauleitung

PROJEKTNUMMER: C 24-04
GEZEICHNET: mg
DATUM: 14.10.2024
REVIDIERT: 11.12.2024
MASSSTAB: 1:100
PLANGRÖSSE: 84/60

PLANUNGSPHASE: **Bauprojekt**

PLANNUMMER: 32.2.1

PLANTITEL: Grundrisse