

6081

BAUHERR

UMBAU NOTTERKRAN, INDUSTRIESTRASSE 29, 5036 OBERENTFELDEN

Obere Dorfstrasse 6 5034 Suhr  
062 842 63 42  
architekt@l-und-s.ch l-und-s.ch

UNTERGESCHOSS

EINGANG

- 9. Dez. 2024

1:100

LEUTWYLER & SANDMEIER  
ARCHITEKTEN

PLAN-NR.: 852/02

DAT.: 05.12.2024

FORM.: 84745

GEZ.: SR



KONTR.:

±0.00 = 414.40 M.Ü.M.

- BESTAND
- NEU
- ABBRUCH

DER BAUHERR:

DER PROJEKTVERFASSER:

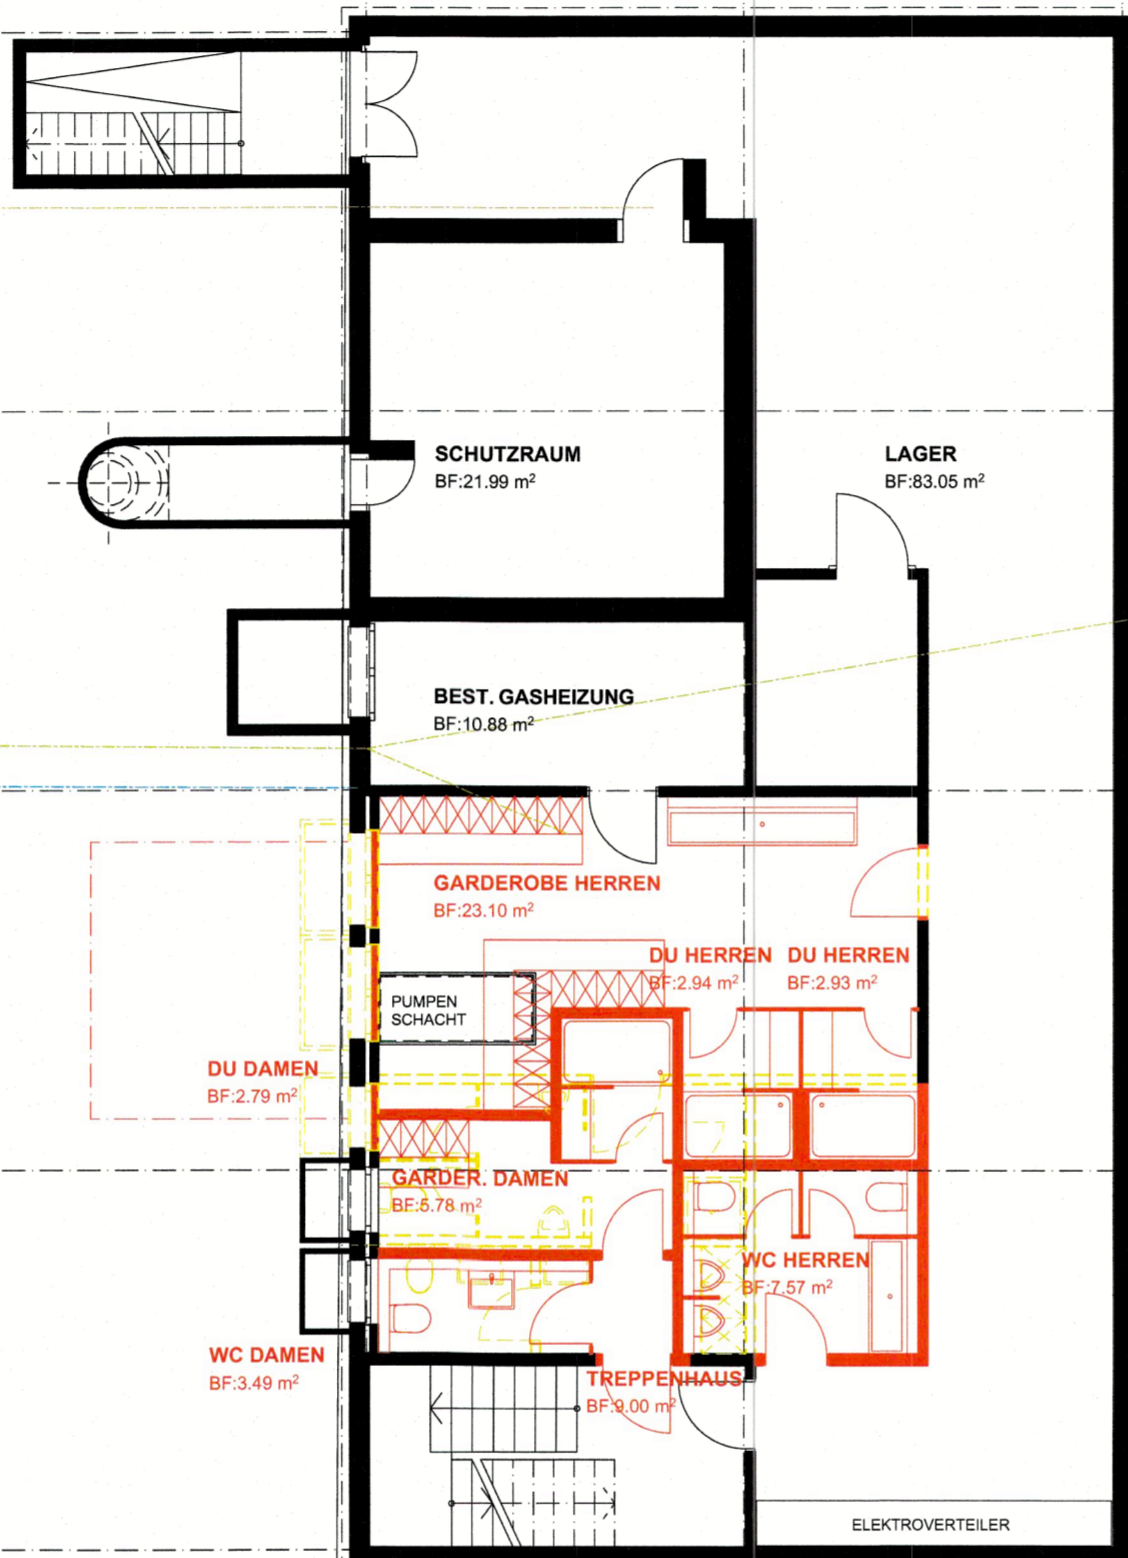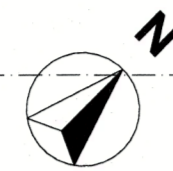

8

7

6

5

4

3

2

1