




QS/01 Schnitt 1:100

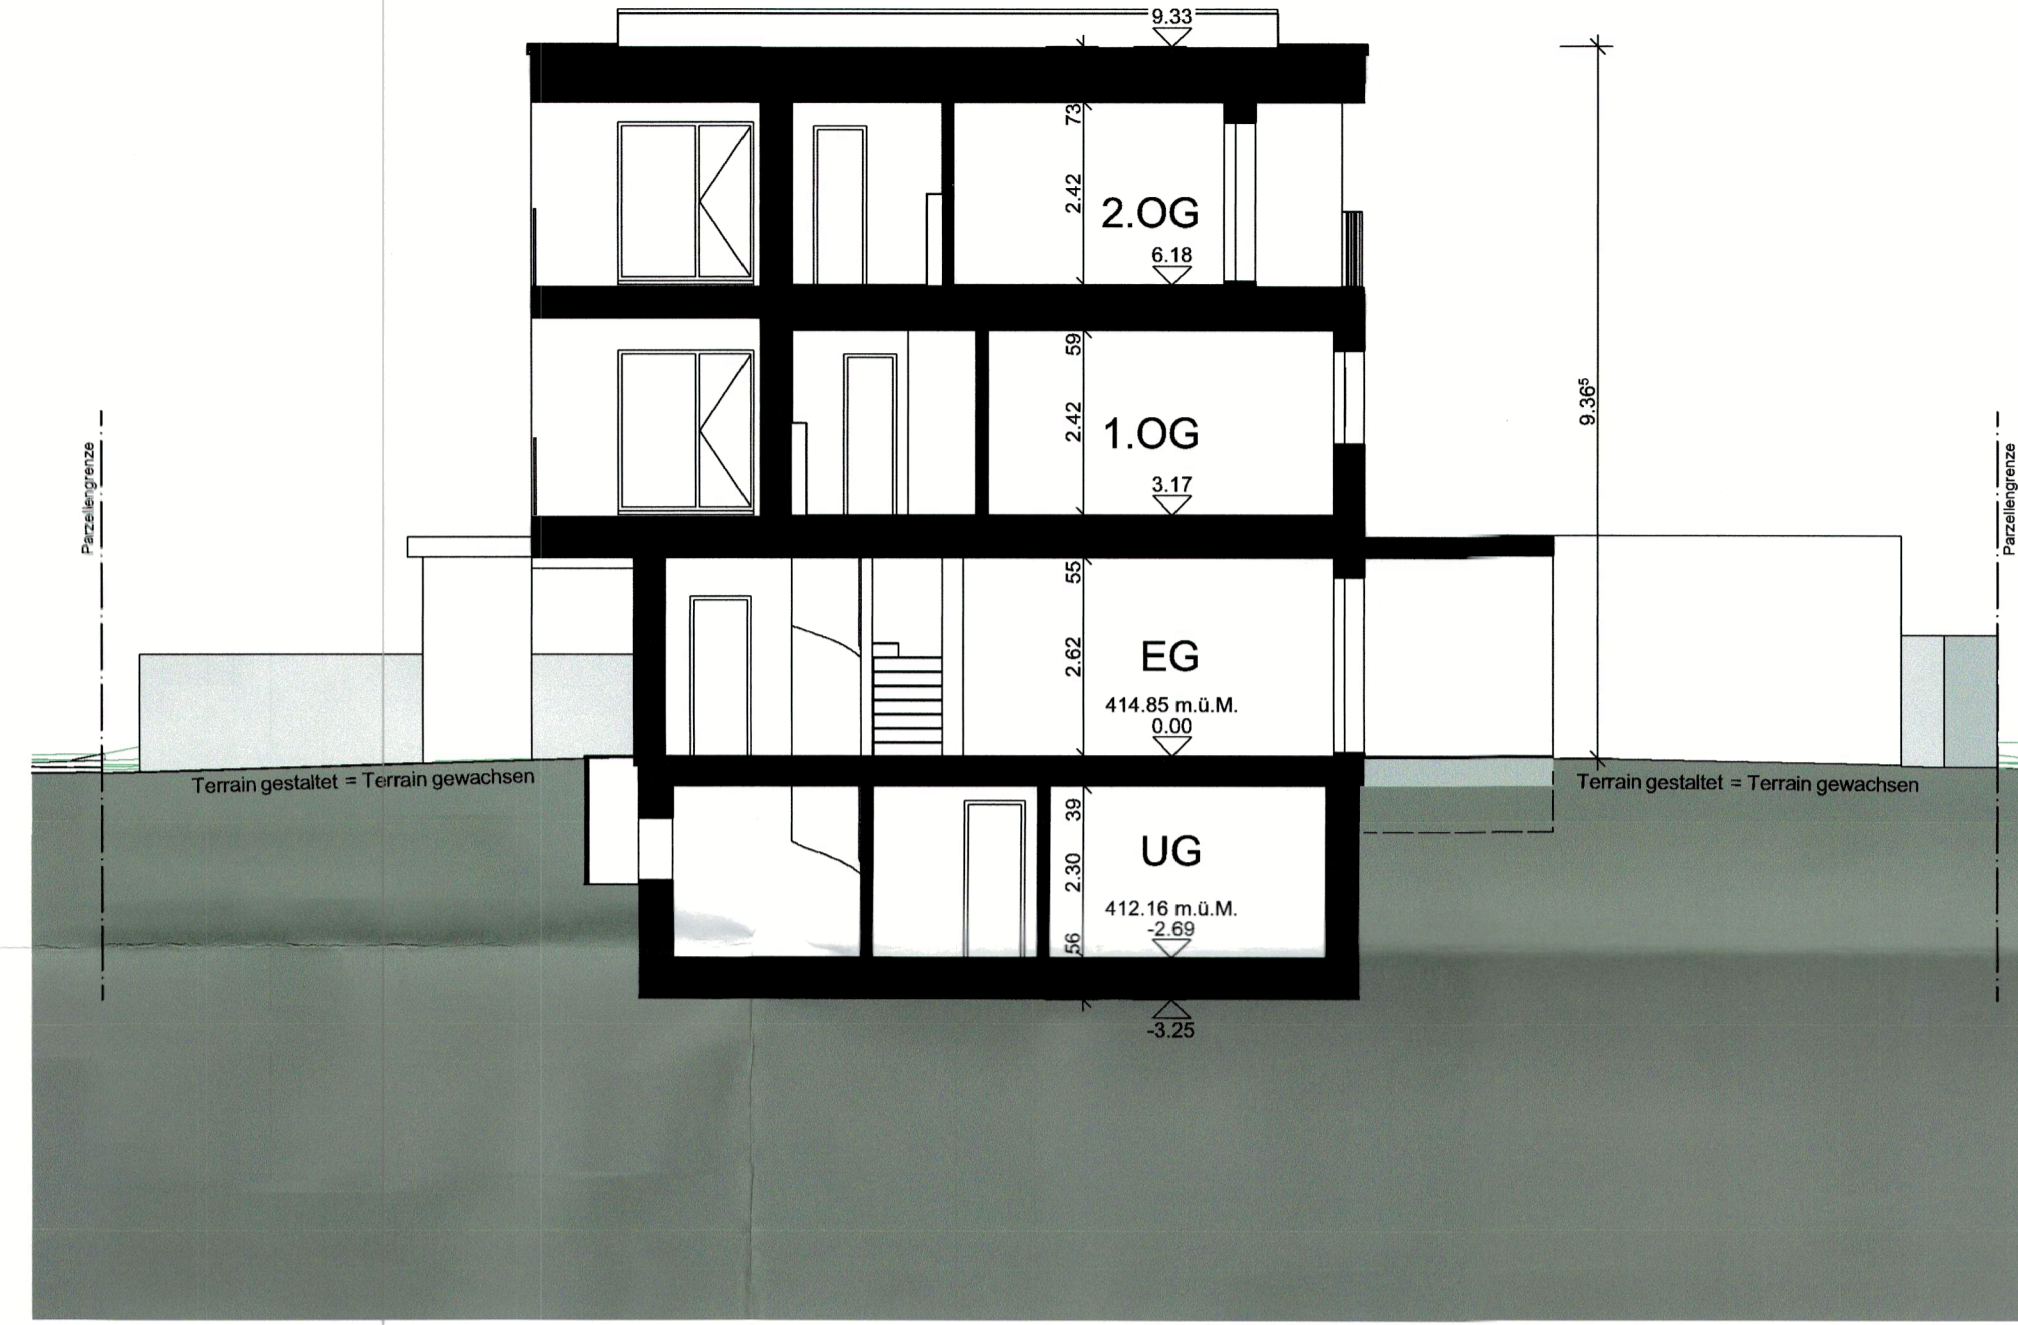

QS/02 Schnitt 1:100

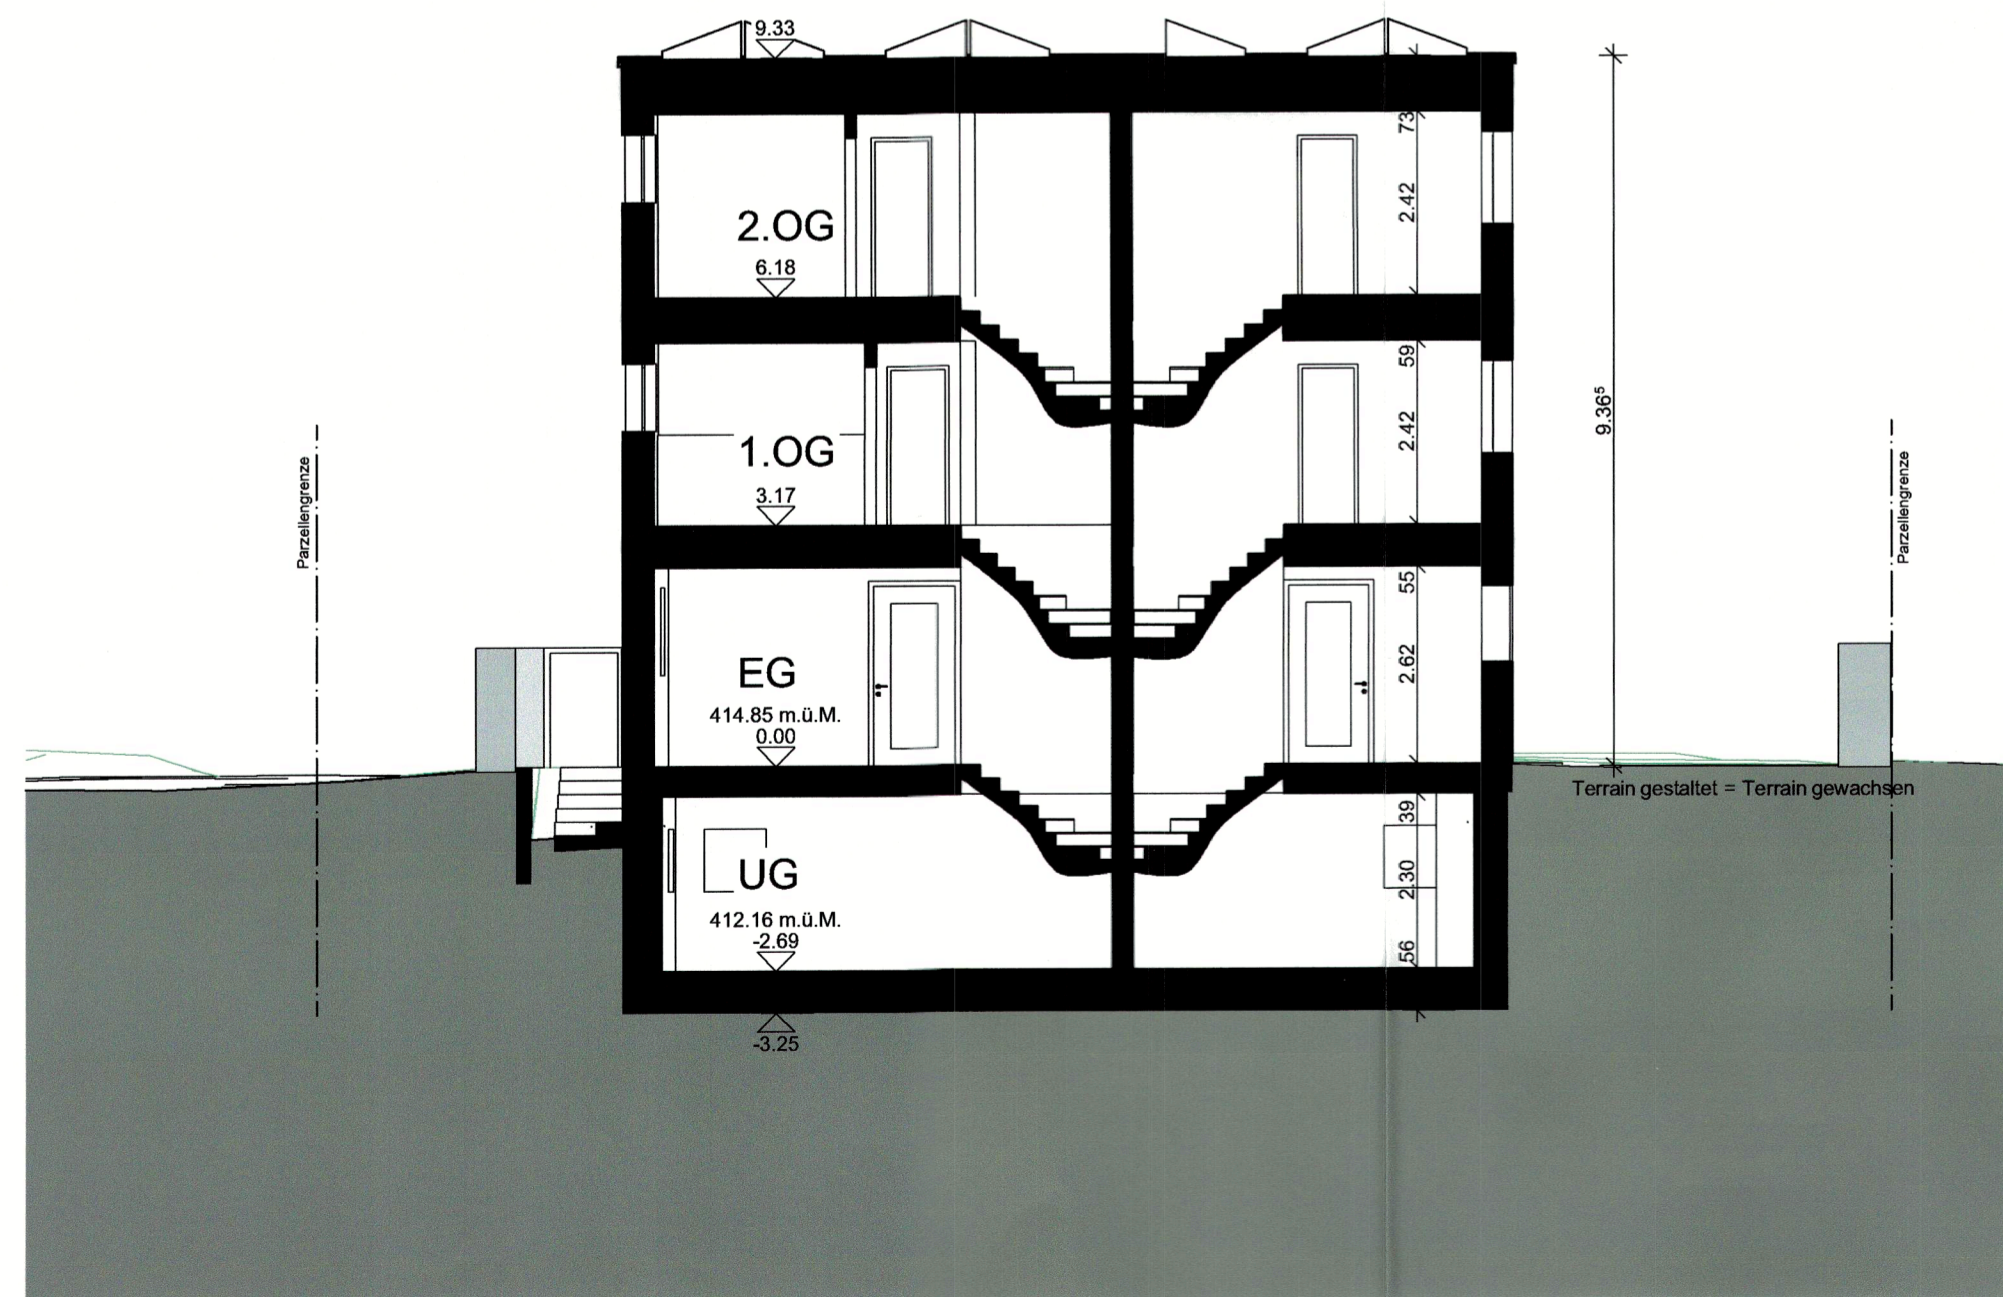

LS/01 Schnitt 1:100

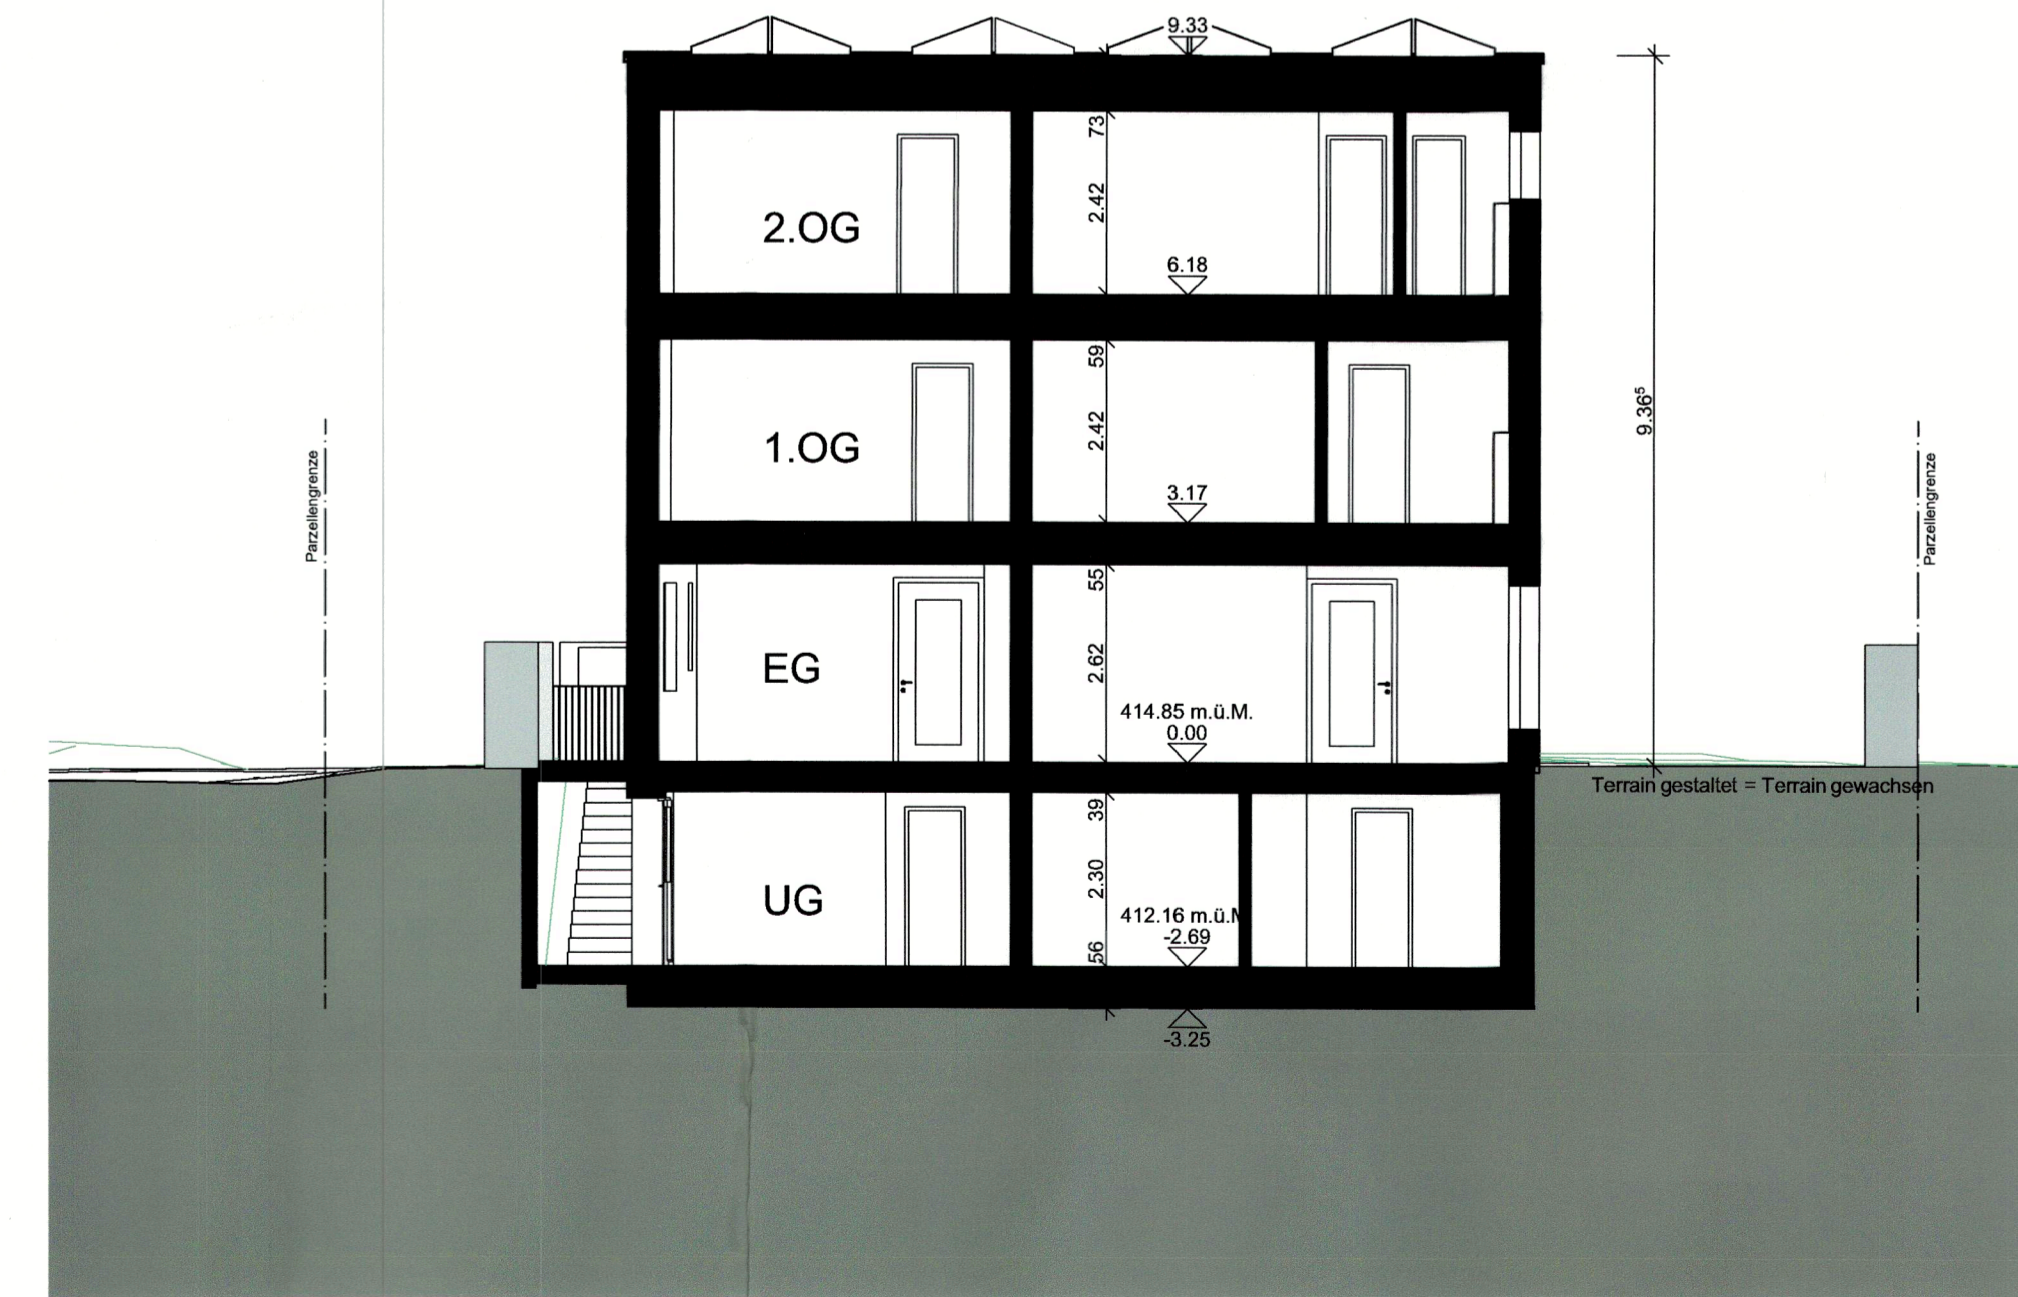

LS/02 Schnitt 1:100

6084 BAUHERR

EINGANG
16. Dez. 2024
Bauverwaltung
Oberentfelden

Ort / Datum: Kölliken, 12.12.2024

Grundeigentümer: *[Signature]*

Planverfasser: *U. Müller*

Bauherr: *[Signature]*

Koten (Meereshöhe):
OK EG fertig = ± 0.00 = 414.85 m.ü.M.

BAUVORHABEN:
DEFH Parz. 323 Oberentfelden BP
Kirchfeldweg 26 5036 Oberentfelden

AUFTRAGGEBER:
ANLU Immobilien AG
Aarauerstrasse 18 5036 Oberentfelden

PLANVERFASSEN:
reihlen architekten GmbH
Tüsiweg 3 5742 Kölliken

PLANUNGS PHASE:
Bauprojekt

PLANNUMMER: 32.3.1
PLANTITEL: Schnitte



PROJEKTNUMMER:
C 24-04
GEZEICHNET:
mg
DATUM:
14.10.2024
REVIDIERT:
11.12.2024
MASSSTAB:
1:100
PLANGRÖSSE:
84/45