

±0.00 = 414.24 M.Ü.M. = 28CM HÖHER ALS LFP 4140 (413.96 M.Ü.M.)


- BESTAND
- NEU
- ABRUCH

EINGANG
 19. Dez. 2024
 Bauverwaltung
 Oberentfelden


DER BAUHERR: *Durrer Klein*

DER GRUNDEIGENTÜMER: *J. Quirin*


DER PROJEKTVERFASSER: *RS*

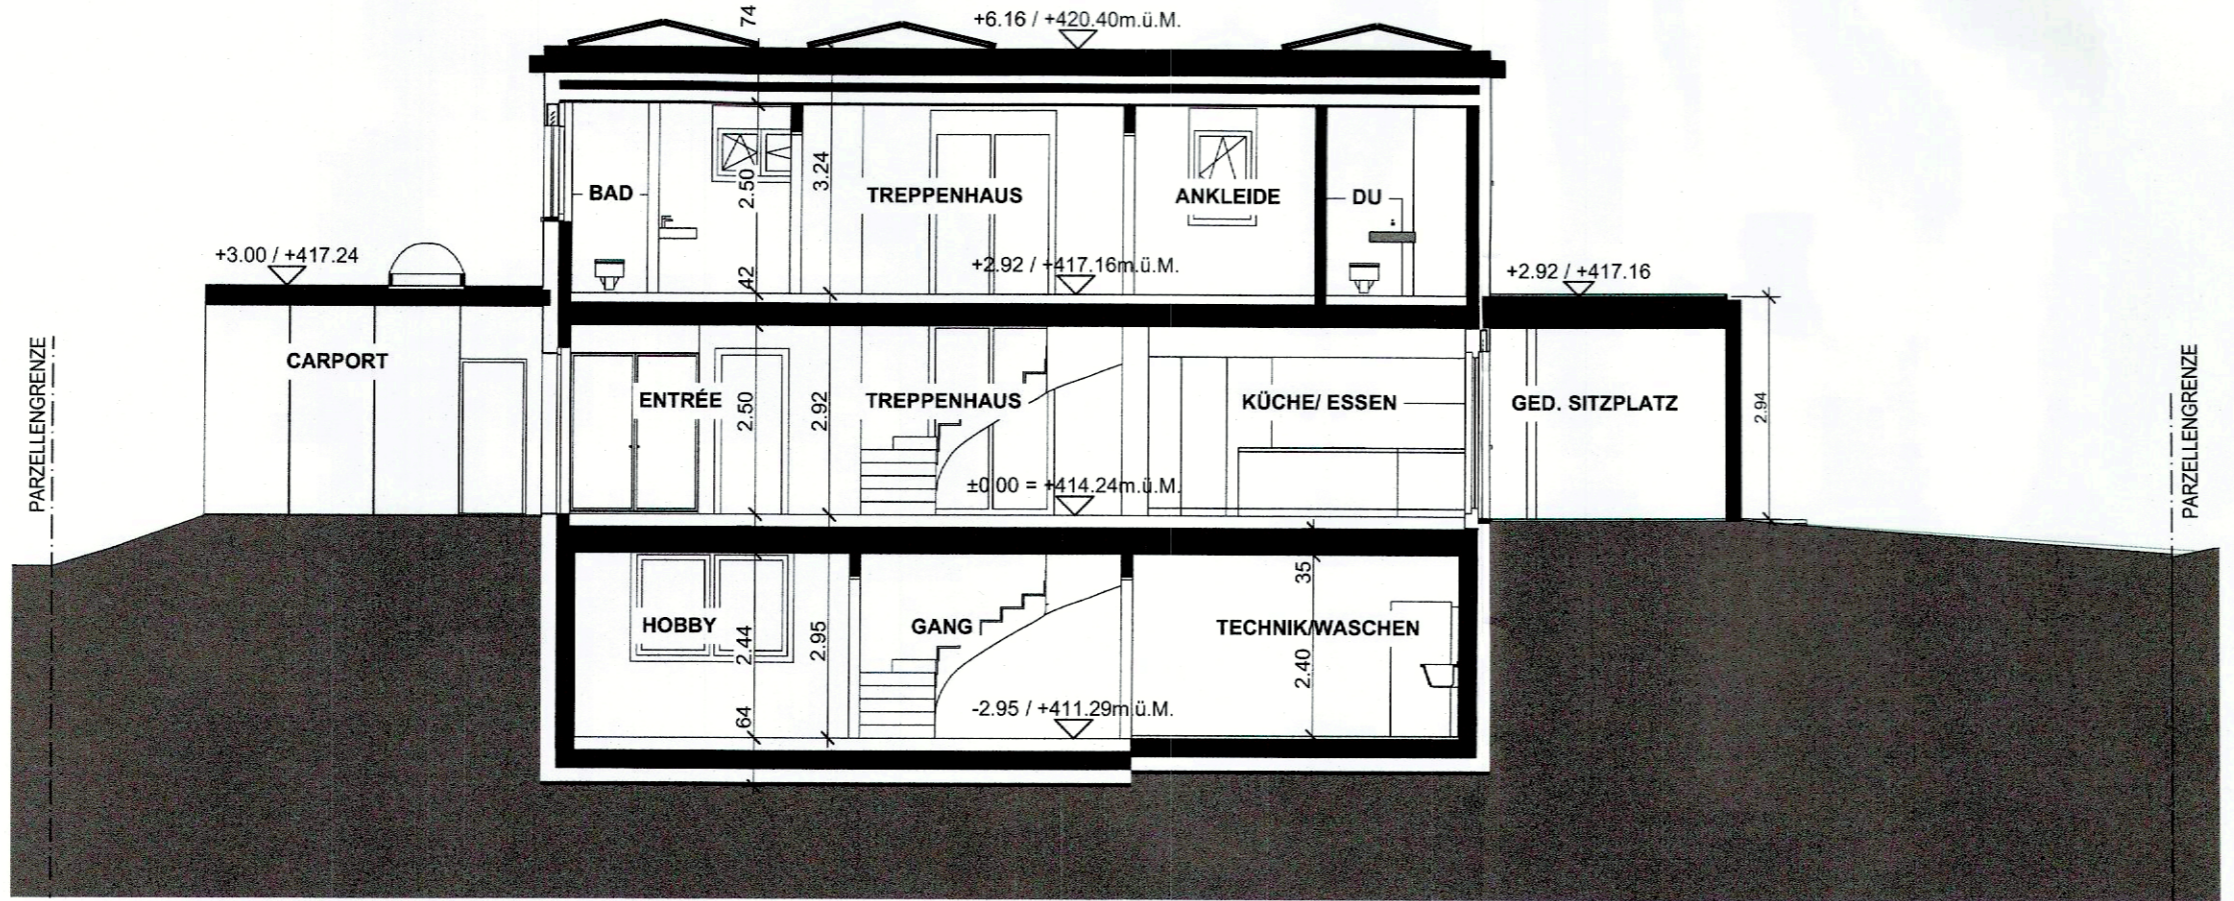


SCHNITT A

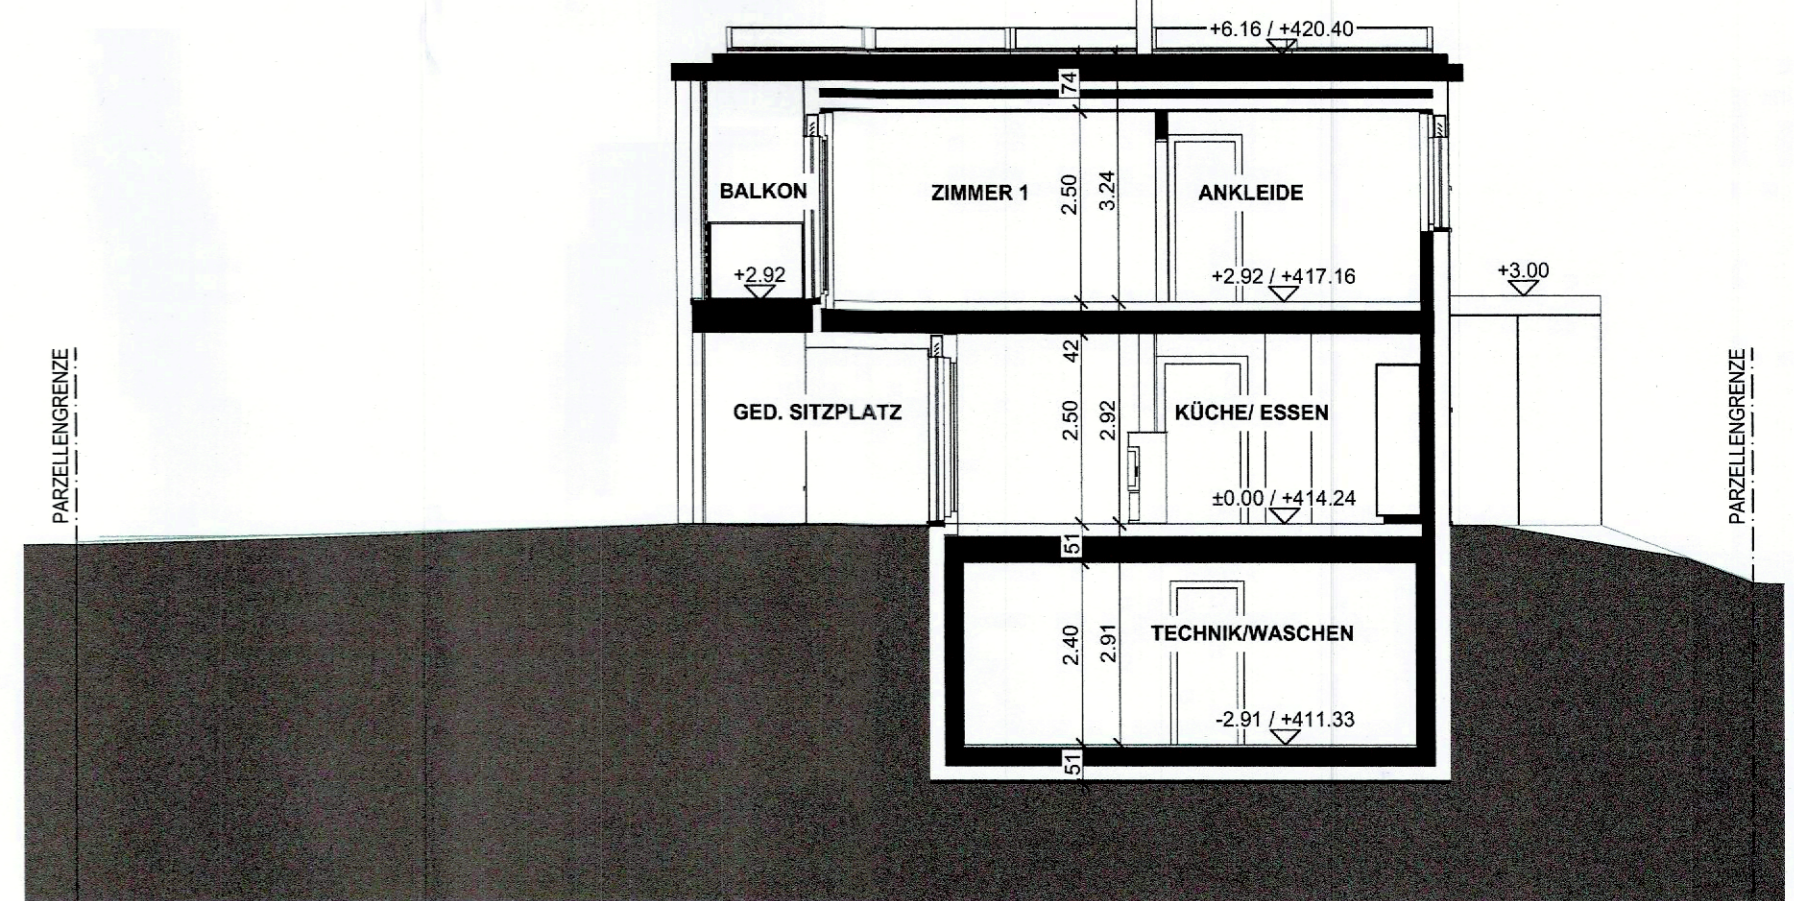

SCHNITT B

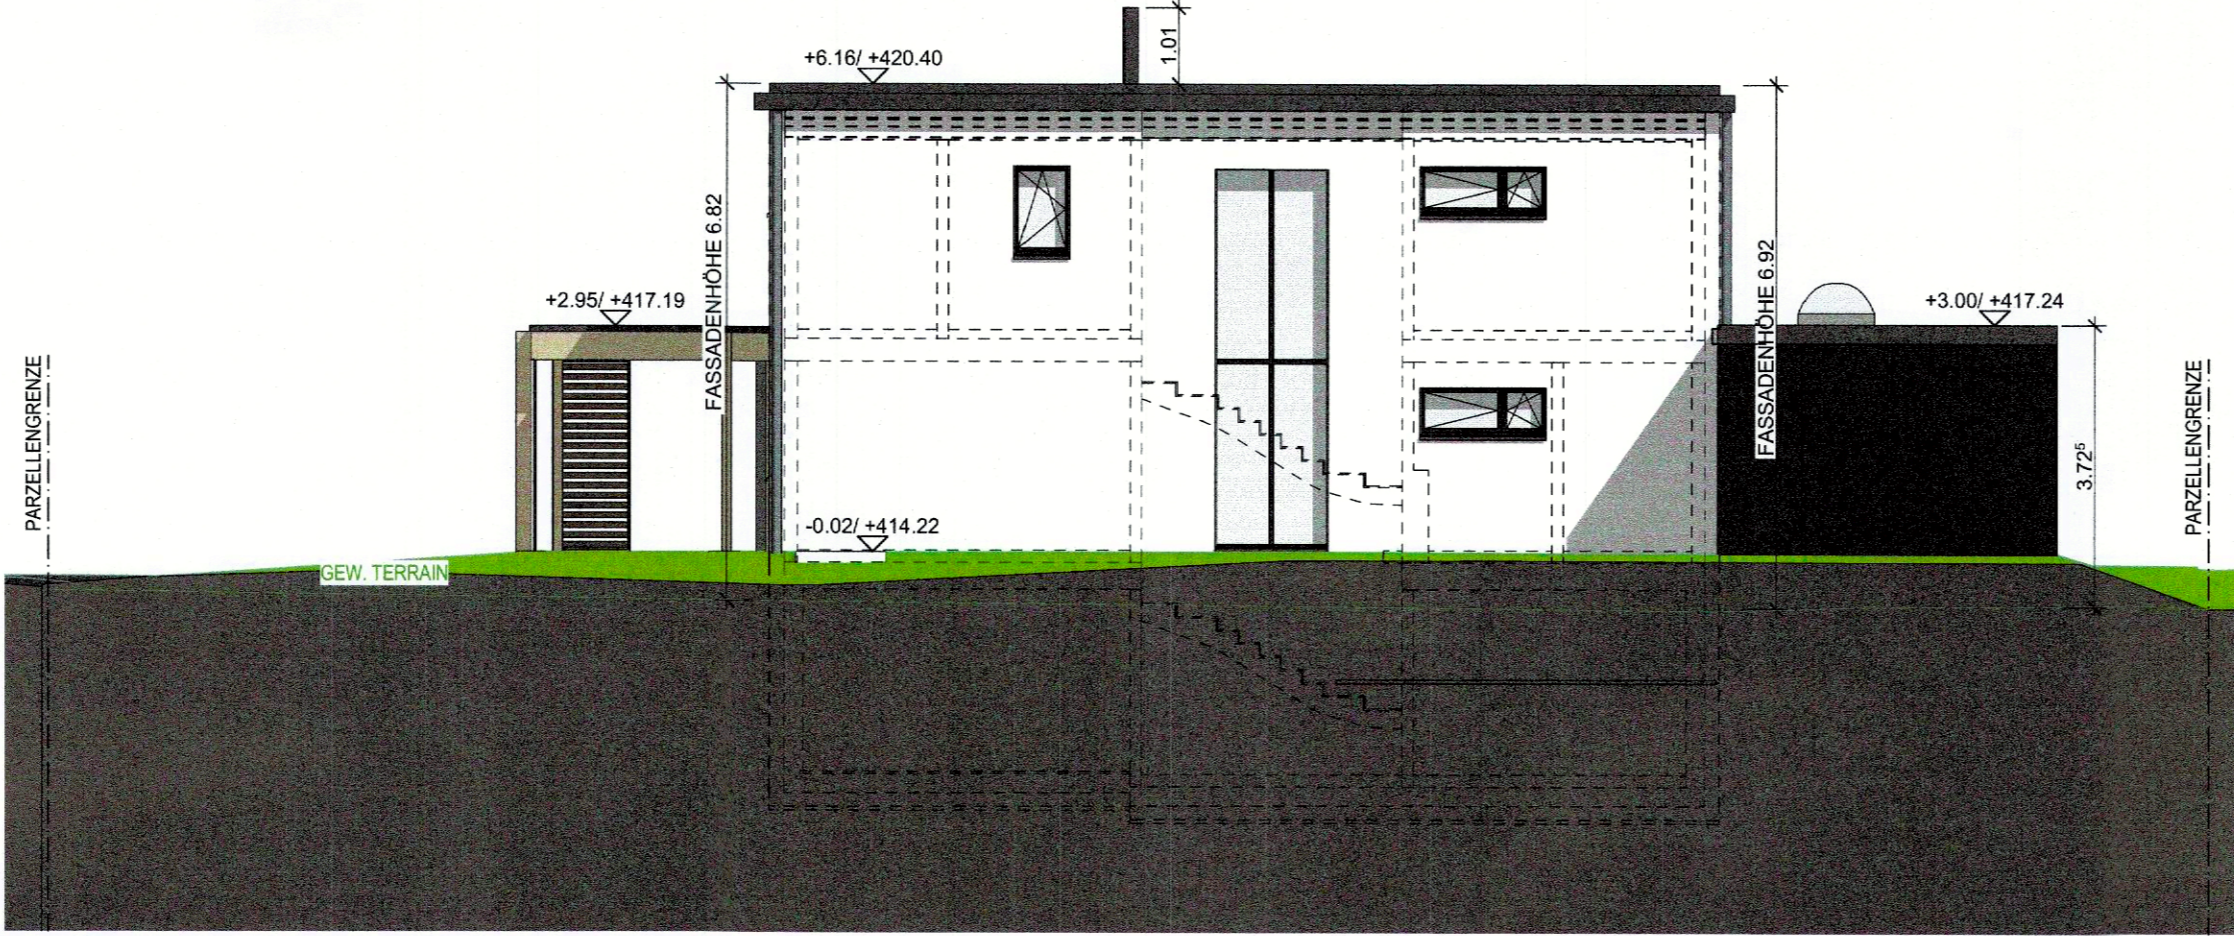


NORDFASSADE

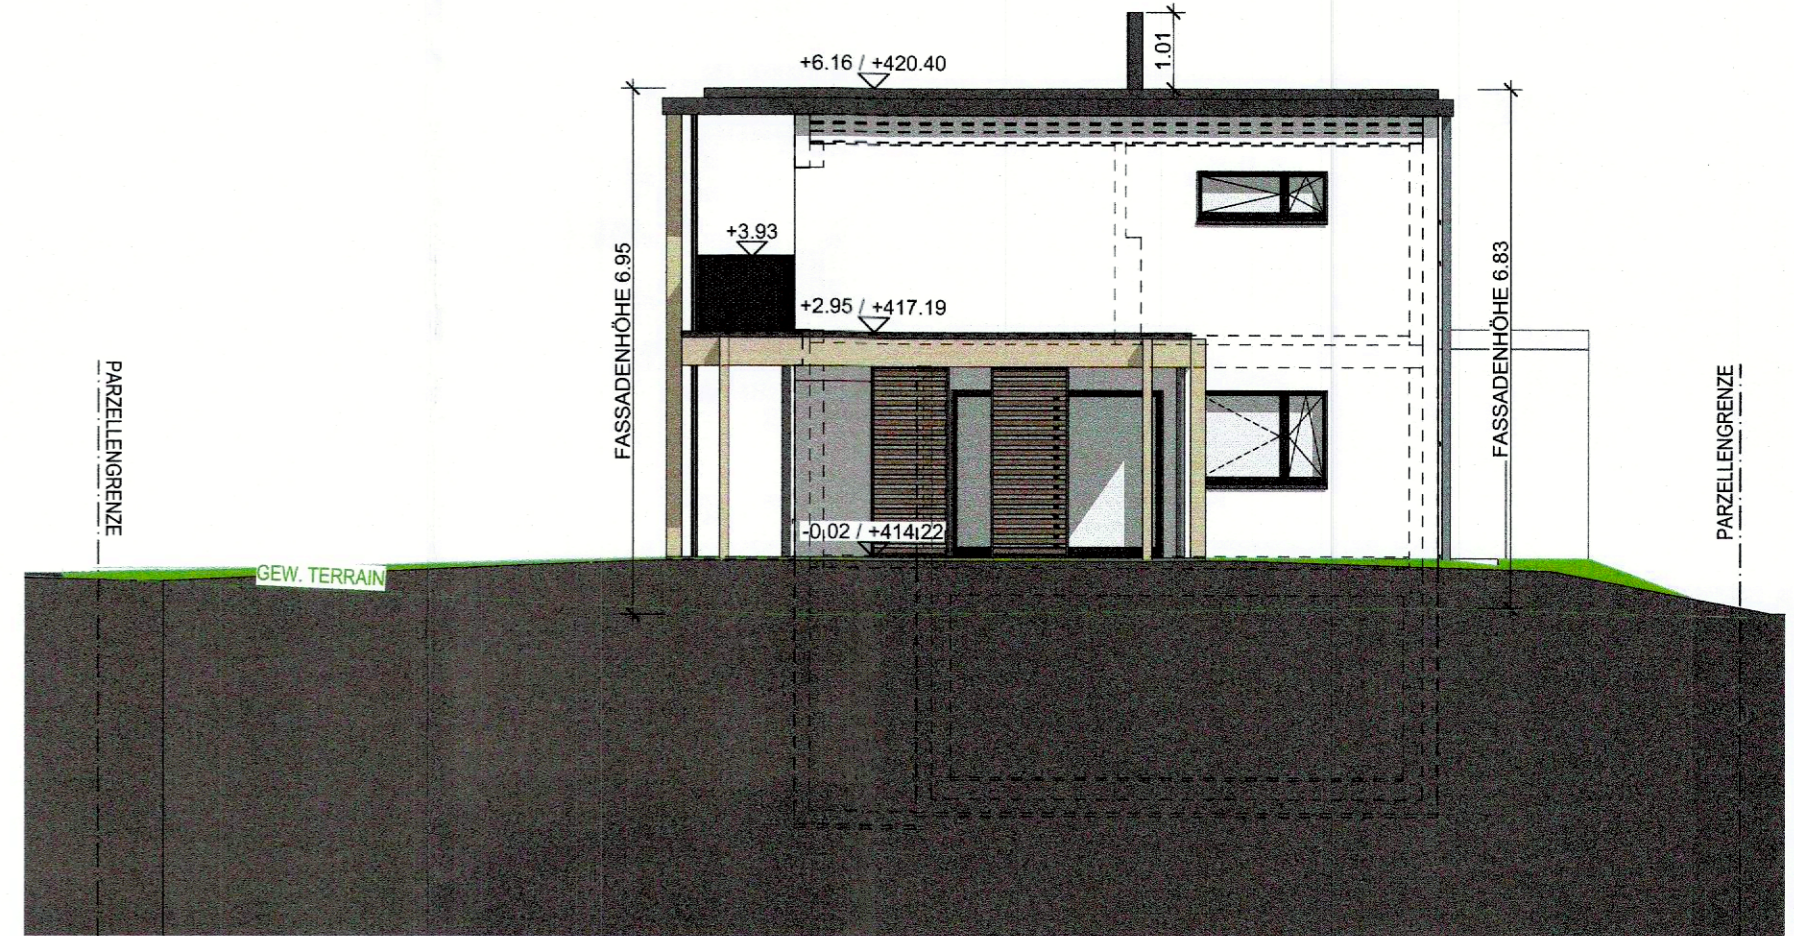

OSTFASSADE



SÜDFASSADE

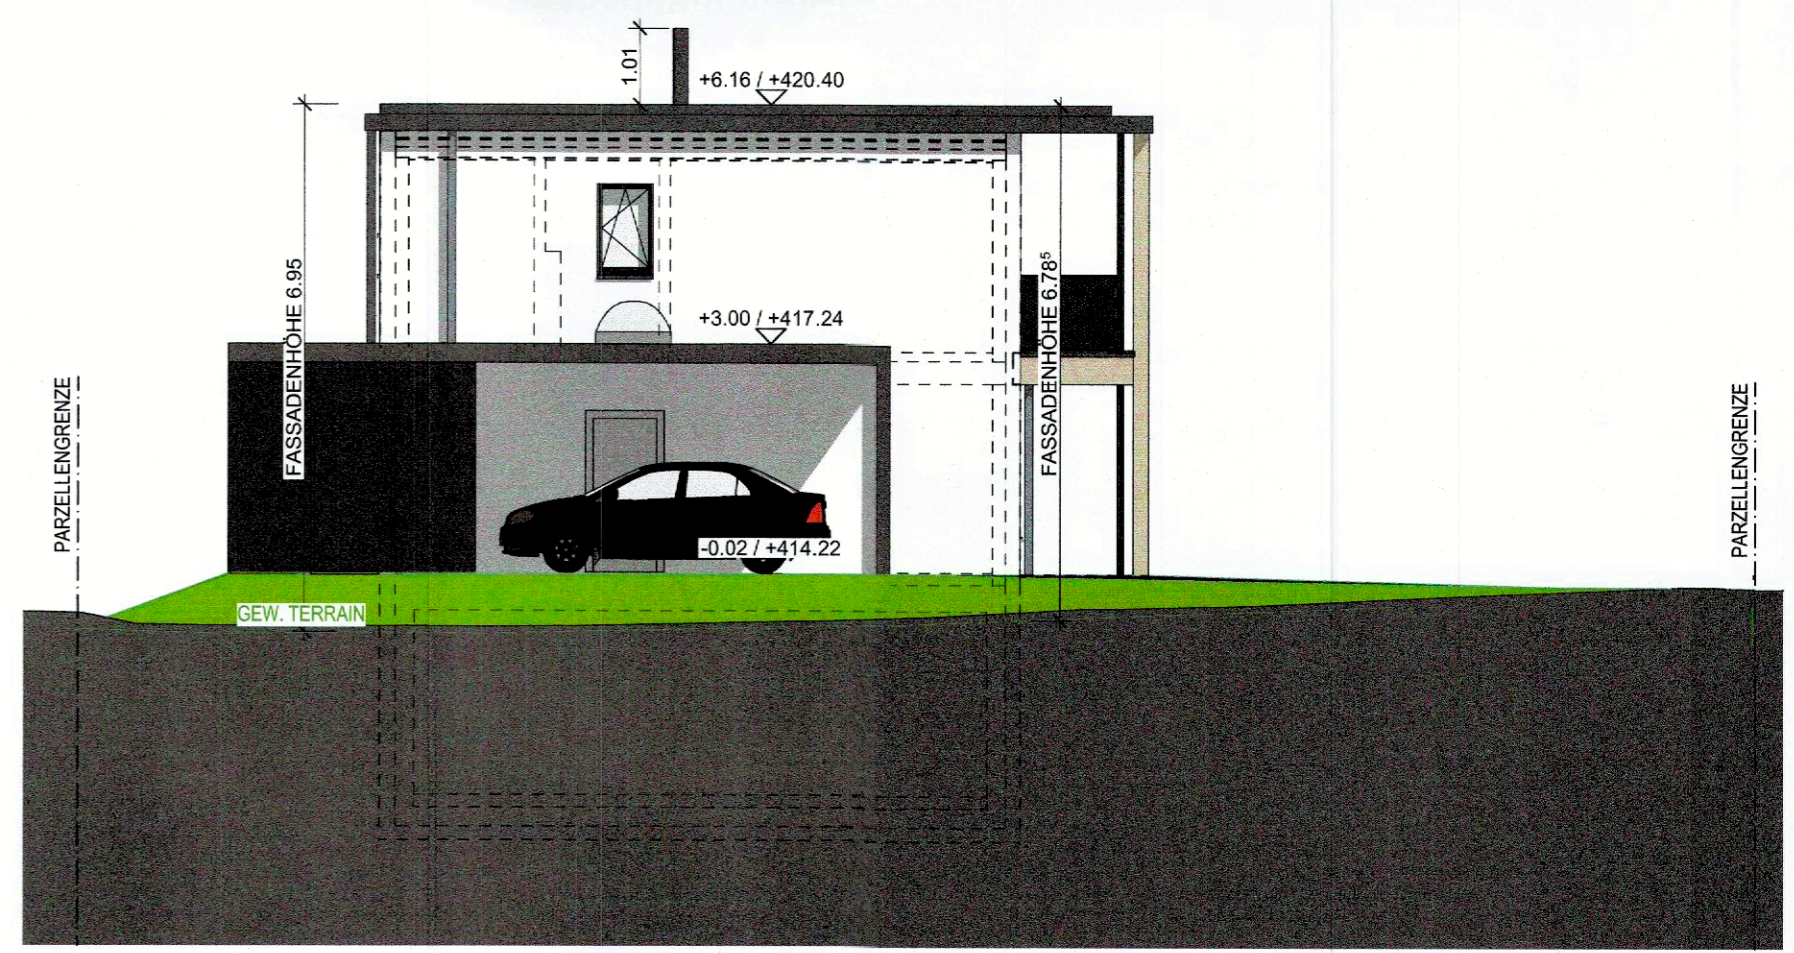

WESTFASSADE