


A/02 Ansicht Nord 1:100



A/03 Ansicht West 1:100



A/01 Ansicht Süd 1:100

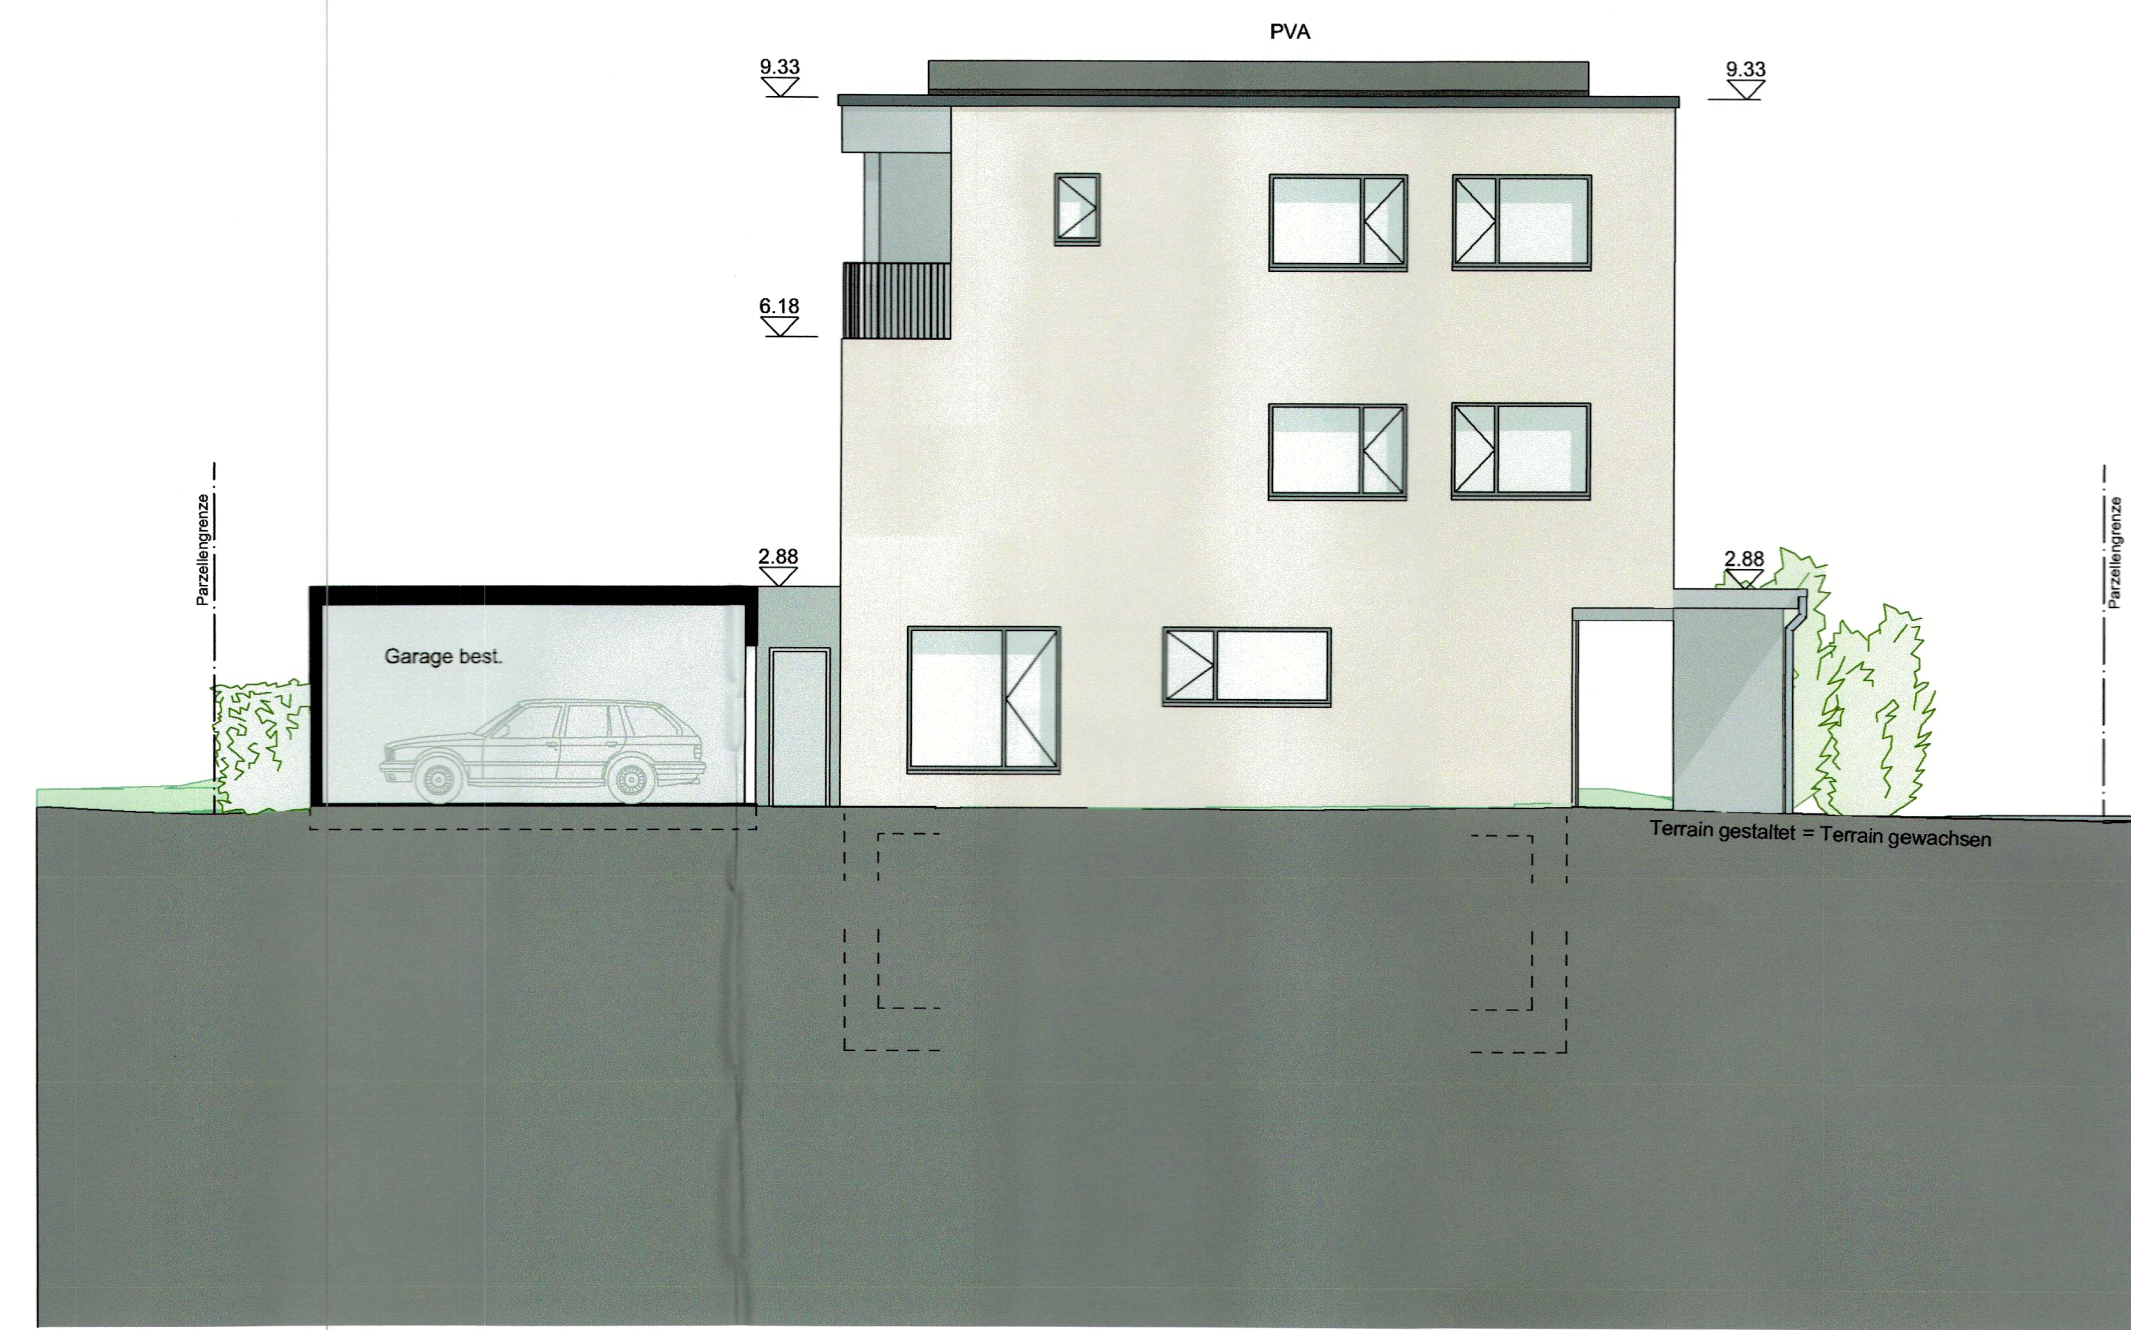

A/04 Ansicht Ost 1:100

6084 BAUHERR

EINGANG  
16. Dez. 2024  
Bauverwaltung  
Oberentfelden

Ort / Datum: Kölliken, 12.12.2024

Grundeigentümer: *[Signature]*

Planverfasser: *[Signature]*

Bauherr: *[Signature]*

Koten (Meereshöhe):  
OK EG fertig = ± 0.00 = 414.85 m.ü.M.

BAUVORHABEN:  
DEFH Parz. 323 Oberentfelden BP  
Kirchfeldweg 26 5036 Oberentfelden

AUFTRAGGEBER:  
ANLU Immobilien AG  
Aarauerstrasse 18 5036 Oberentfelden

PLANVERFASSER:  
reihlen architekten GmbH  
Tüsiweg 3 5742 Kölliken

PLANUNGSPHASE:  
Bauprojekt

PLANNUMMER: 32.4.1  
PLANTITEL: Ansichten



PROJEKTNUMMER:  
C 24-04

GEZEICHNET:  
mg

DATUM:  
14.10.2024

REVIDENT:  
11.12.2024

MASSSTAB:  
1:100

PLANGRÖSSE:  
84/45