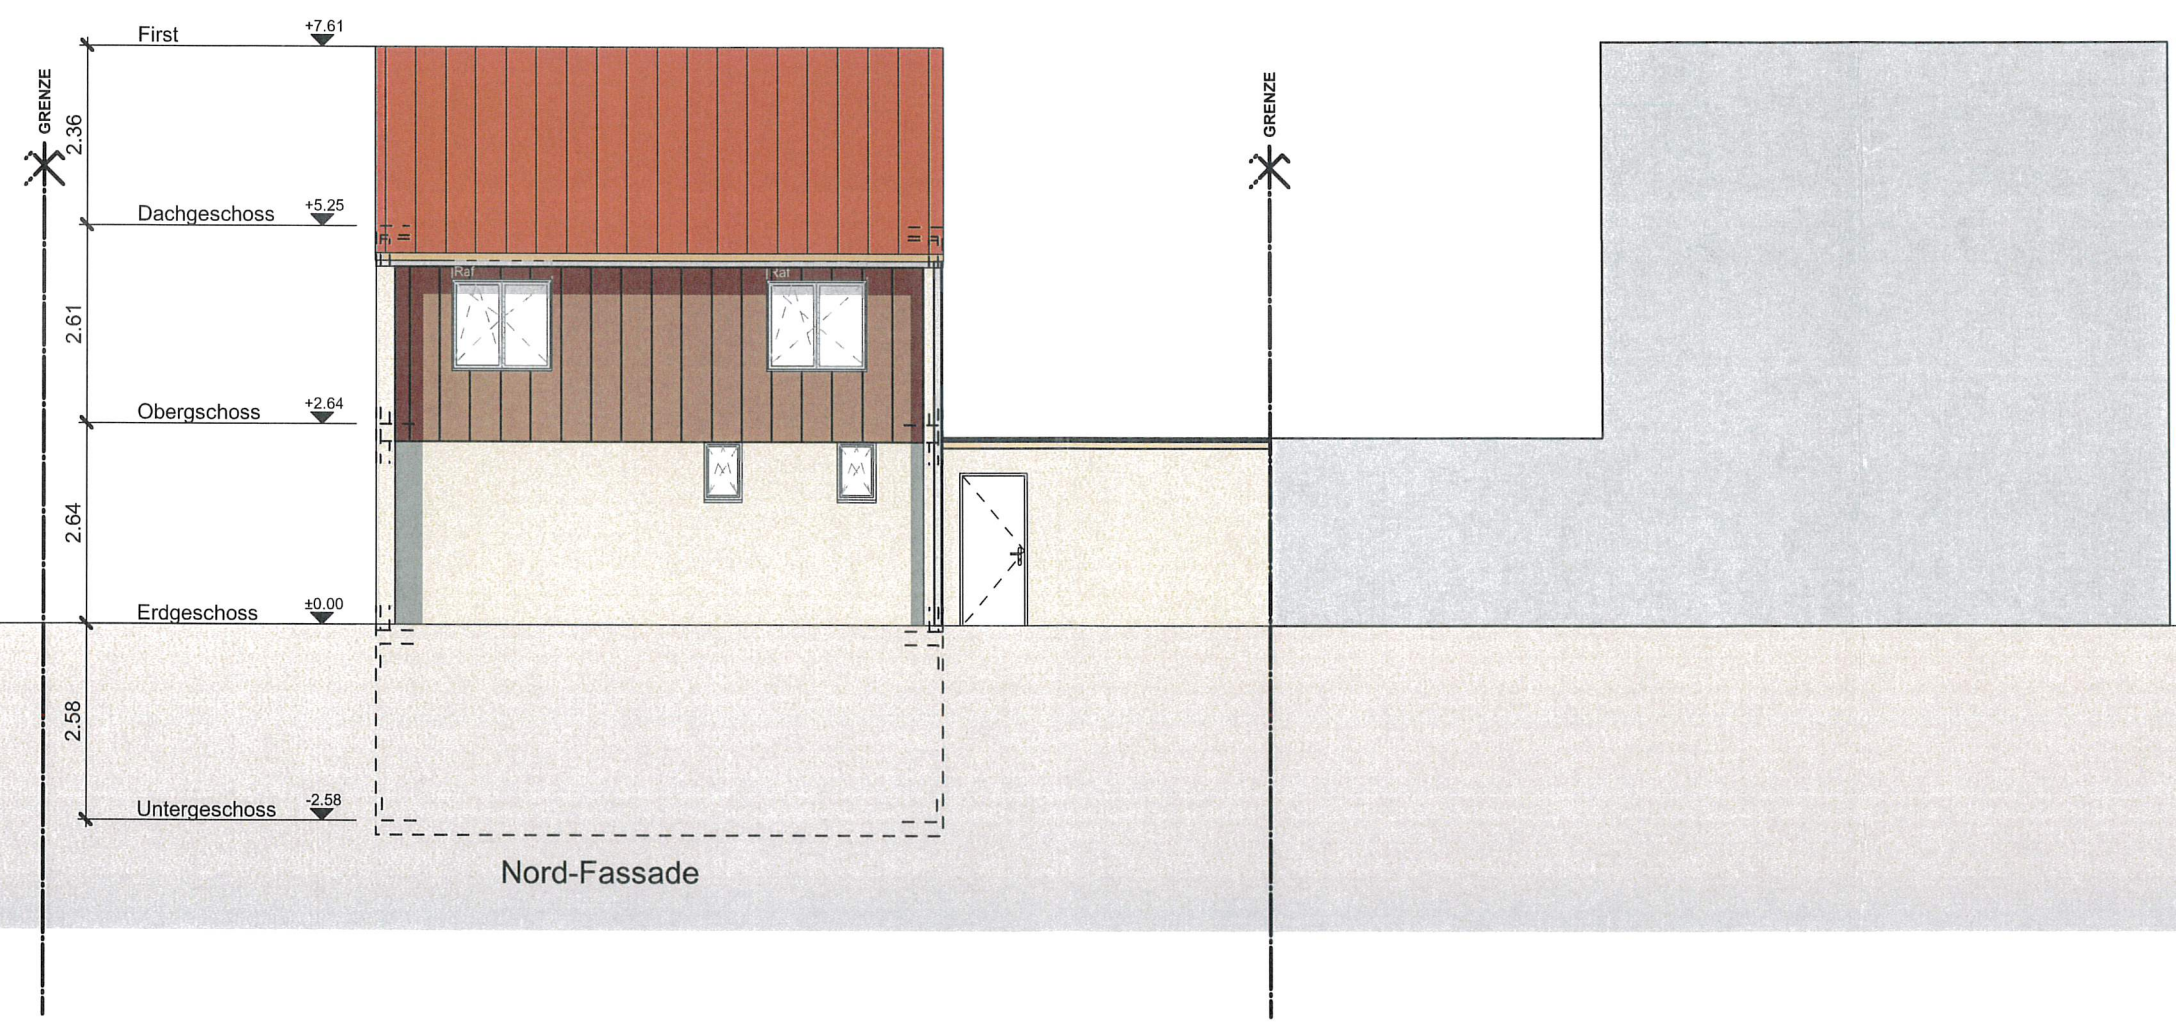

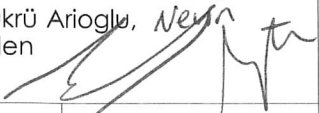





EINGANG
 11. Dez. 2024
 Bauverwaltung
 Oberentfelden



Objekt: 445 - Neubau Carport, Sagimattstrasse 5, 5036 Oberentfelden, Parzelle 1704	Grundeigentümer / Bauherr: Herr Sükrü Arioglu, <i>Nevrin</i> Sagimattstrasse 5, 5036 Oberentfelden			
Bauherr: Herr Sükür Arioglu, Sagimattstrasse 5, 5036 Oberentfelden	Datum / Unterschrift: <i>11.12.24</i> 			
Plan: Nord-Fassade	Legende : bestehend  abbruch  neubau 	Plan-Nr. 445-04	Dat. 06.12.2024	Rev. -
Art: Baugesuch		Mst. 1:100	Format A3	Gez. MR