


EINGANG  
11. Dez. 2024  
Bauverwaltung  
Oberentfelden

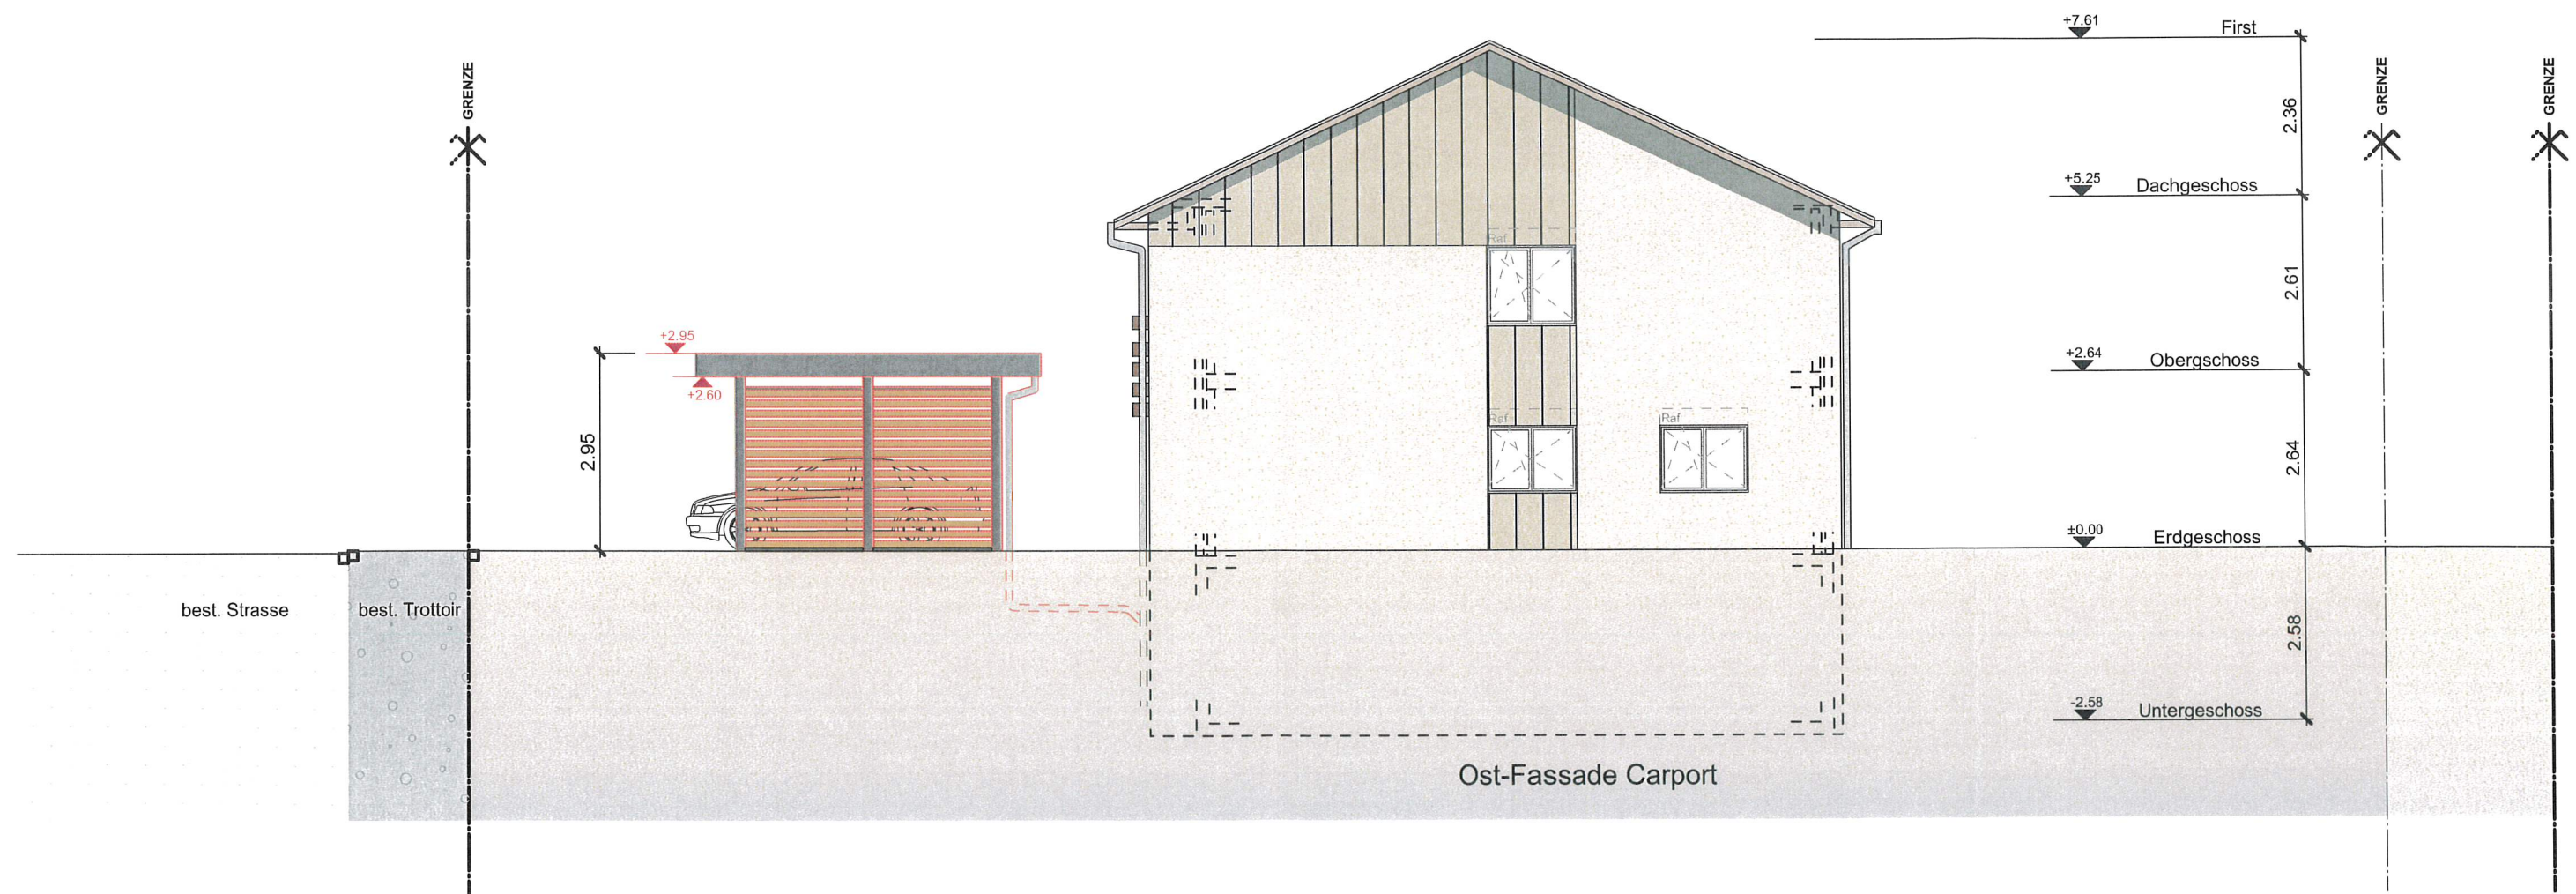

Objekt: **445 - Neubau Carport, Sagimattstrasse 5, 5036 Oberentfelden, Parzelle 1704**

Bauherr: Herr Sükür Arioglu, Sagimattstrasse 5, 5036 Oberentfelden

Plan: **Ost-Fassade Carport**

Art: **Baugesuch**

Legende:

bestehend  
abbruch  
neubau

Grundeigentümer / Bauherr: Herr Sükür Arioglu, *Nevin*  
Sagimattstrasse 5, 5036 Oberentfelden

Datum / Unterschrift: *11.12.24*

Plan-Nr. **445-05**

Mst. **1:100**

Dat. **06.12.2024**

Format **A3**

Rev. -

Gez. **MR**