
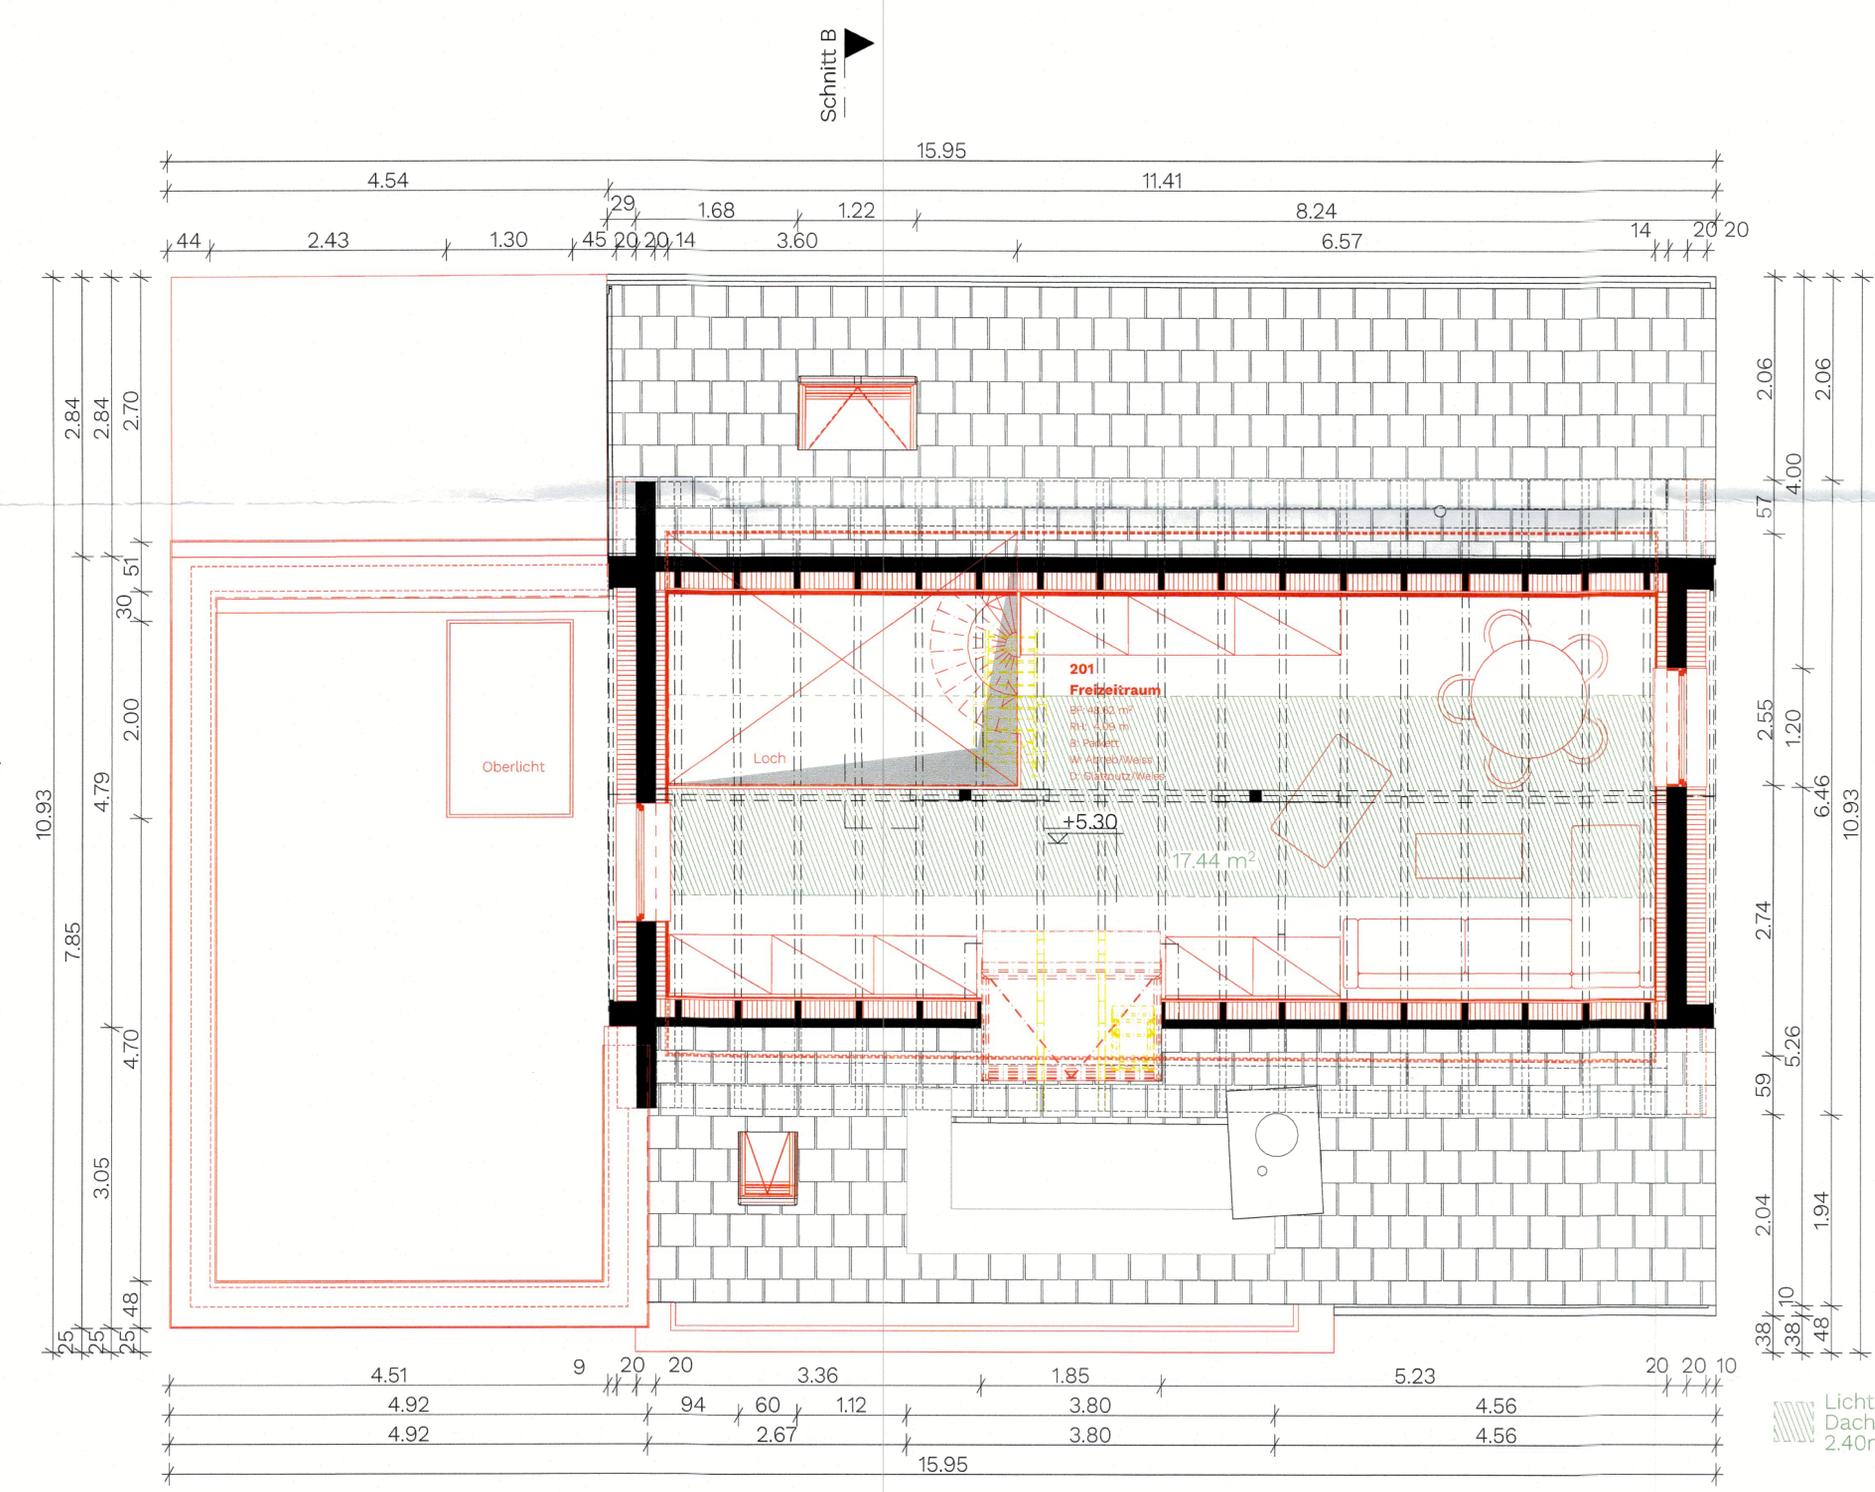


Alle Masse vom Unternehmer auf eigene Verantwortung zu prüfen. Unklarheiten und Massabweichungen sind sofort der Bauleitung zu melden. Technische Änderungen von seiten Bauleitung und Architekt bleiben jederzeit vorbehalten.

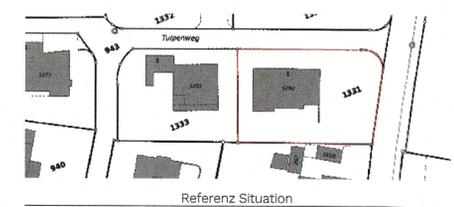

**EINGANG**  
12. Dez. 2024  
Bauverwaltung  
Oberentfelden

6083

**BAUHERR**

**UNTERSCHRIFT**

Eigentümer  
Albjon & Elena Marniku  
Zopfweg 8  
5036 Oberentfelden

Projektverfasser  
Gala Design AG  
Hardturmstrasse 161  
8005 Zürich

*Proj. / OE 5036 / 10.12.24*

**PLANLEGENDE:**

ALLE MASSE SIND ROHMASSE UND VOM UNTERNEHMER AM BAU ZU KONTROLLIEREN

NEU    ABRUCH    BESTAND

**PLANREVISION**

Index	Datum	Änderungen

**GALA**  
ARCHITECTURE

Gala Design AG  
Hardturmstrasse 161  
CH- 8005 Zürich  
Tel. 044 221 97 39  
www.galadesign.ch

Umbau EFH Oberentfelden

Adresse  
Tulpenweg 1  
5036 Oberentfelden  
Schweiz

**Bewilligungsverfahren**  
**Grundriss ES**

**1:50**  
Plan Nr. BP\_EFH\_GR\_ES\_007  
Grösse A2 - 594/420mm  
Auftrag Nr. 2024-055617  
Erstellung 09.12.2024

Revision  
Dateiname  
BIMcloud: GALA - BIMcloud Basic for Archicad 27/2024-055617 - EFH - Elena & Albjon - Umbauplanung 12092024  
Projektverfasser:in Gala Design AG

© Alle Rechte vorbehalten. Dieser Plan ist geistiges Eigentum von der Gala Design AG und darf weder kopiert, noch auf EDV Datenträger übernommen oder Dritten zugänglich gemacht werden.