


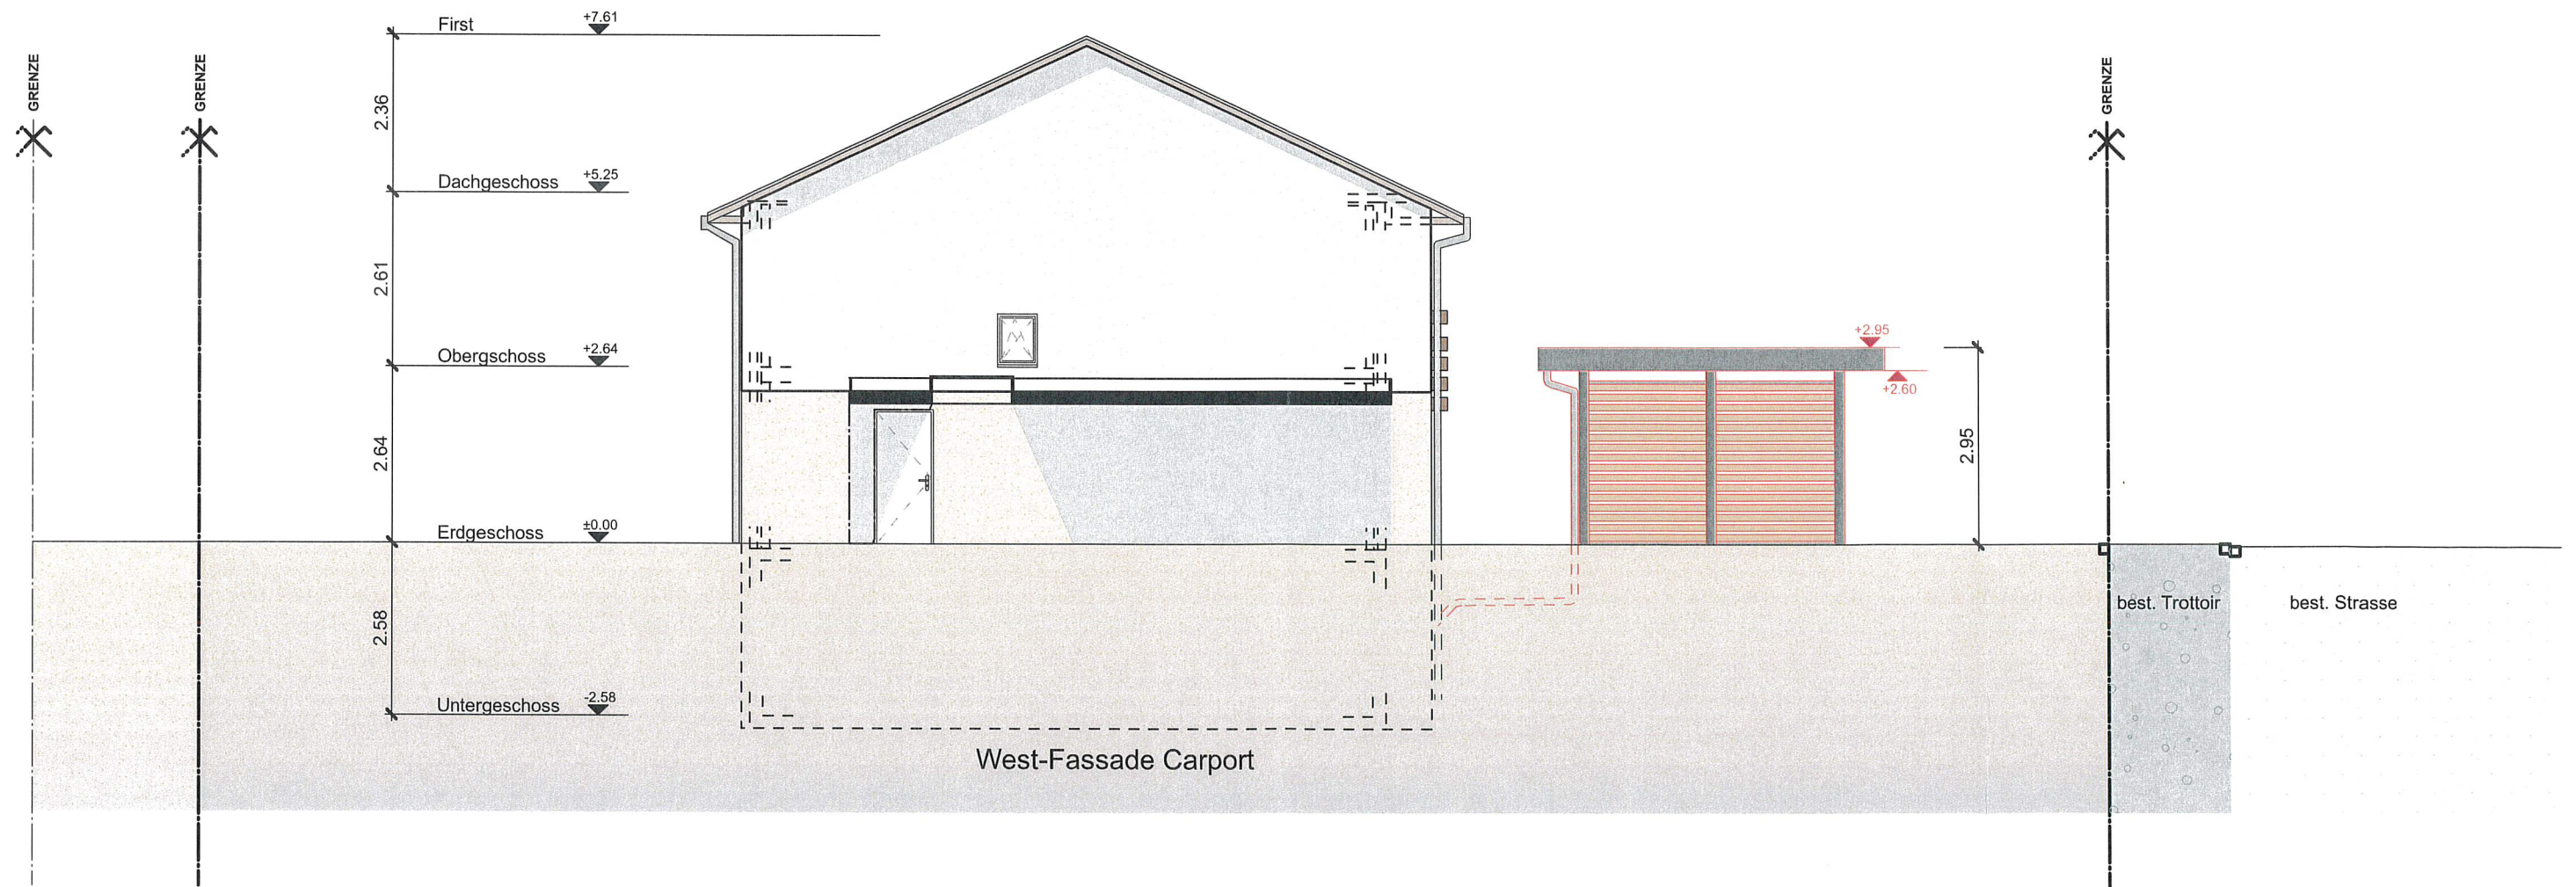



EINGANG  
11. Dez. 2024  
Bauverwaltung  
Oberentfelden



Objekt: <b>445 - Neubau Carport, Sagimattstrasse 5, 5036 Oberentfelden, Parzelle 1704</b>	Grundeigentümer / Bauherr: Herr Sükrü Arioglu, <i>Nevin Arioglu</i> Sagimattstrasse 5, 5036 Oberentfelden		 <b>PLANER STUDIO</b> kreative & zeitlose Architektur	
Bauherr: Herr Sükrü Arioglu, Sagimattstrasse 5, 5036 Oberentfelden	Datum / Unterschrift: <i>11.12.24</i>			
Plan: <b>West-Fassade Carport</b>	Legende: bestehend  abbruch  neubau 	Plan-Nr. <b>445-07</b>	Dat. <b>06.12.2024</b>	Rev. -
Art: <b>Baugesuch</b>		Mst. <b>1:100</b>	Format <b>A3</b>	Gez. <b>MR</b>