



1. OG Berechnung NWF

1:100

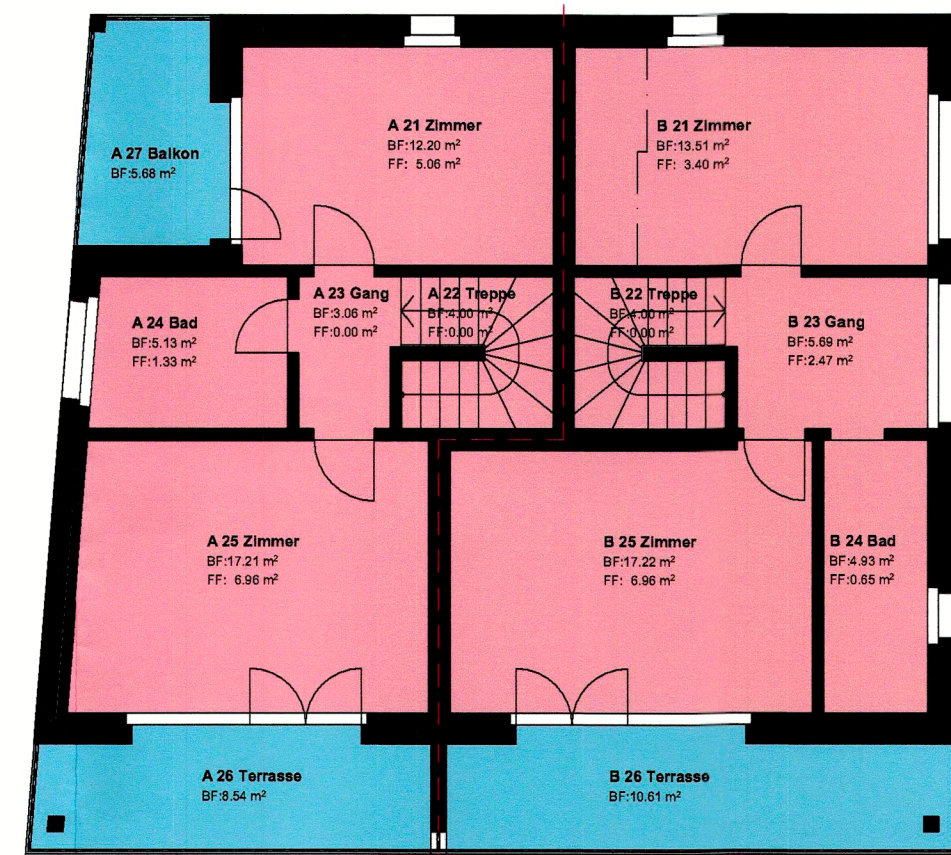


2. OG Berechnung NWF

1:100

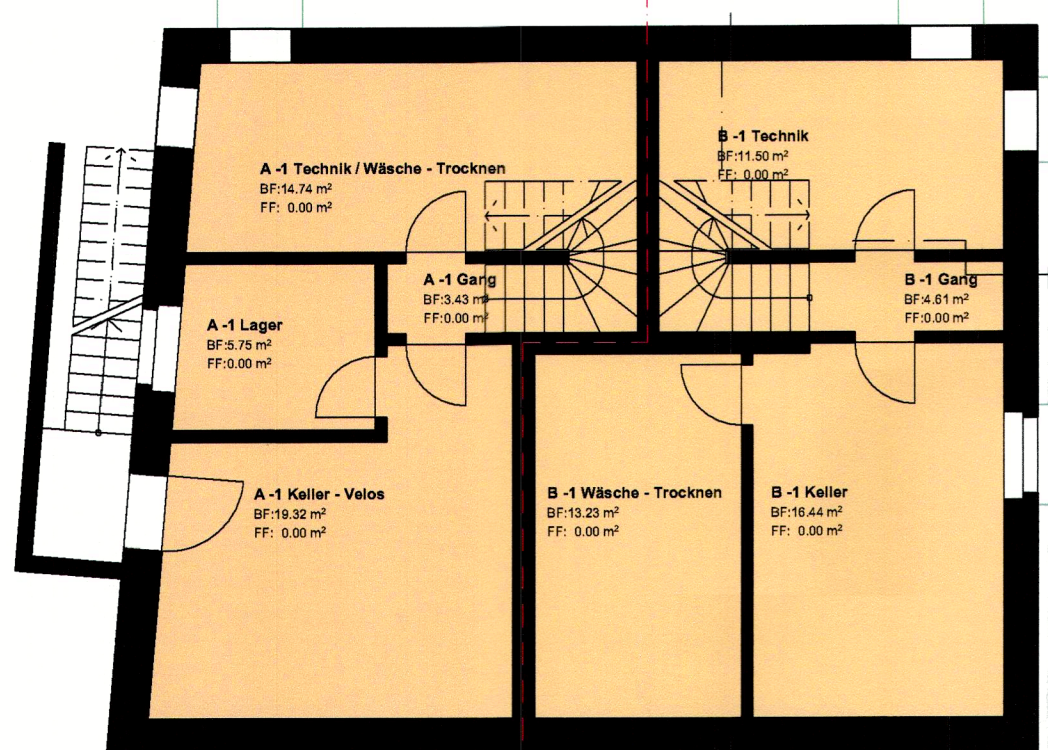

-1 UG Berechnung NWF

1:100

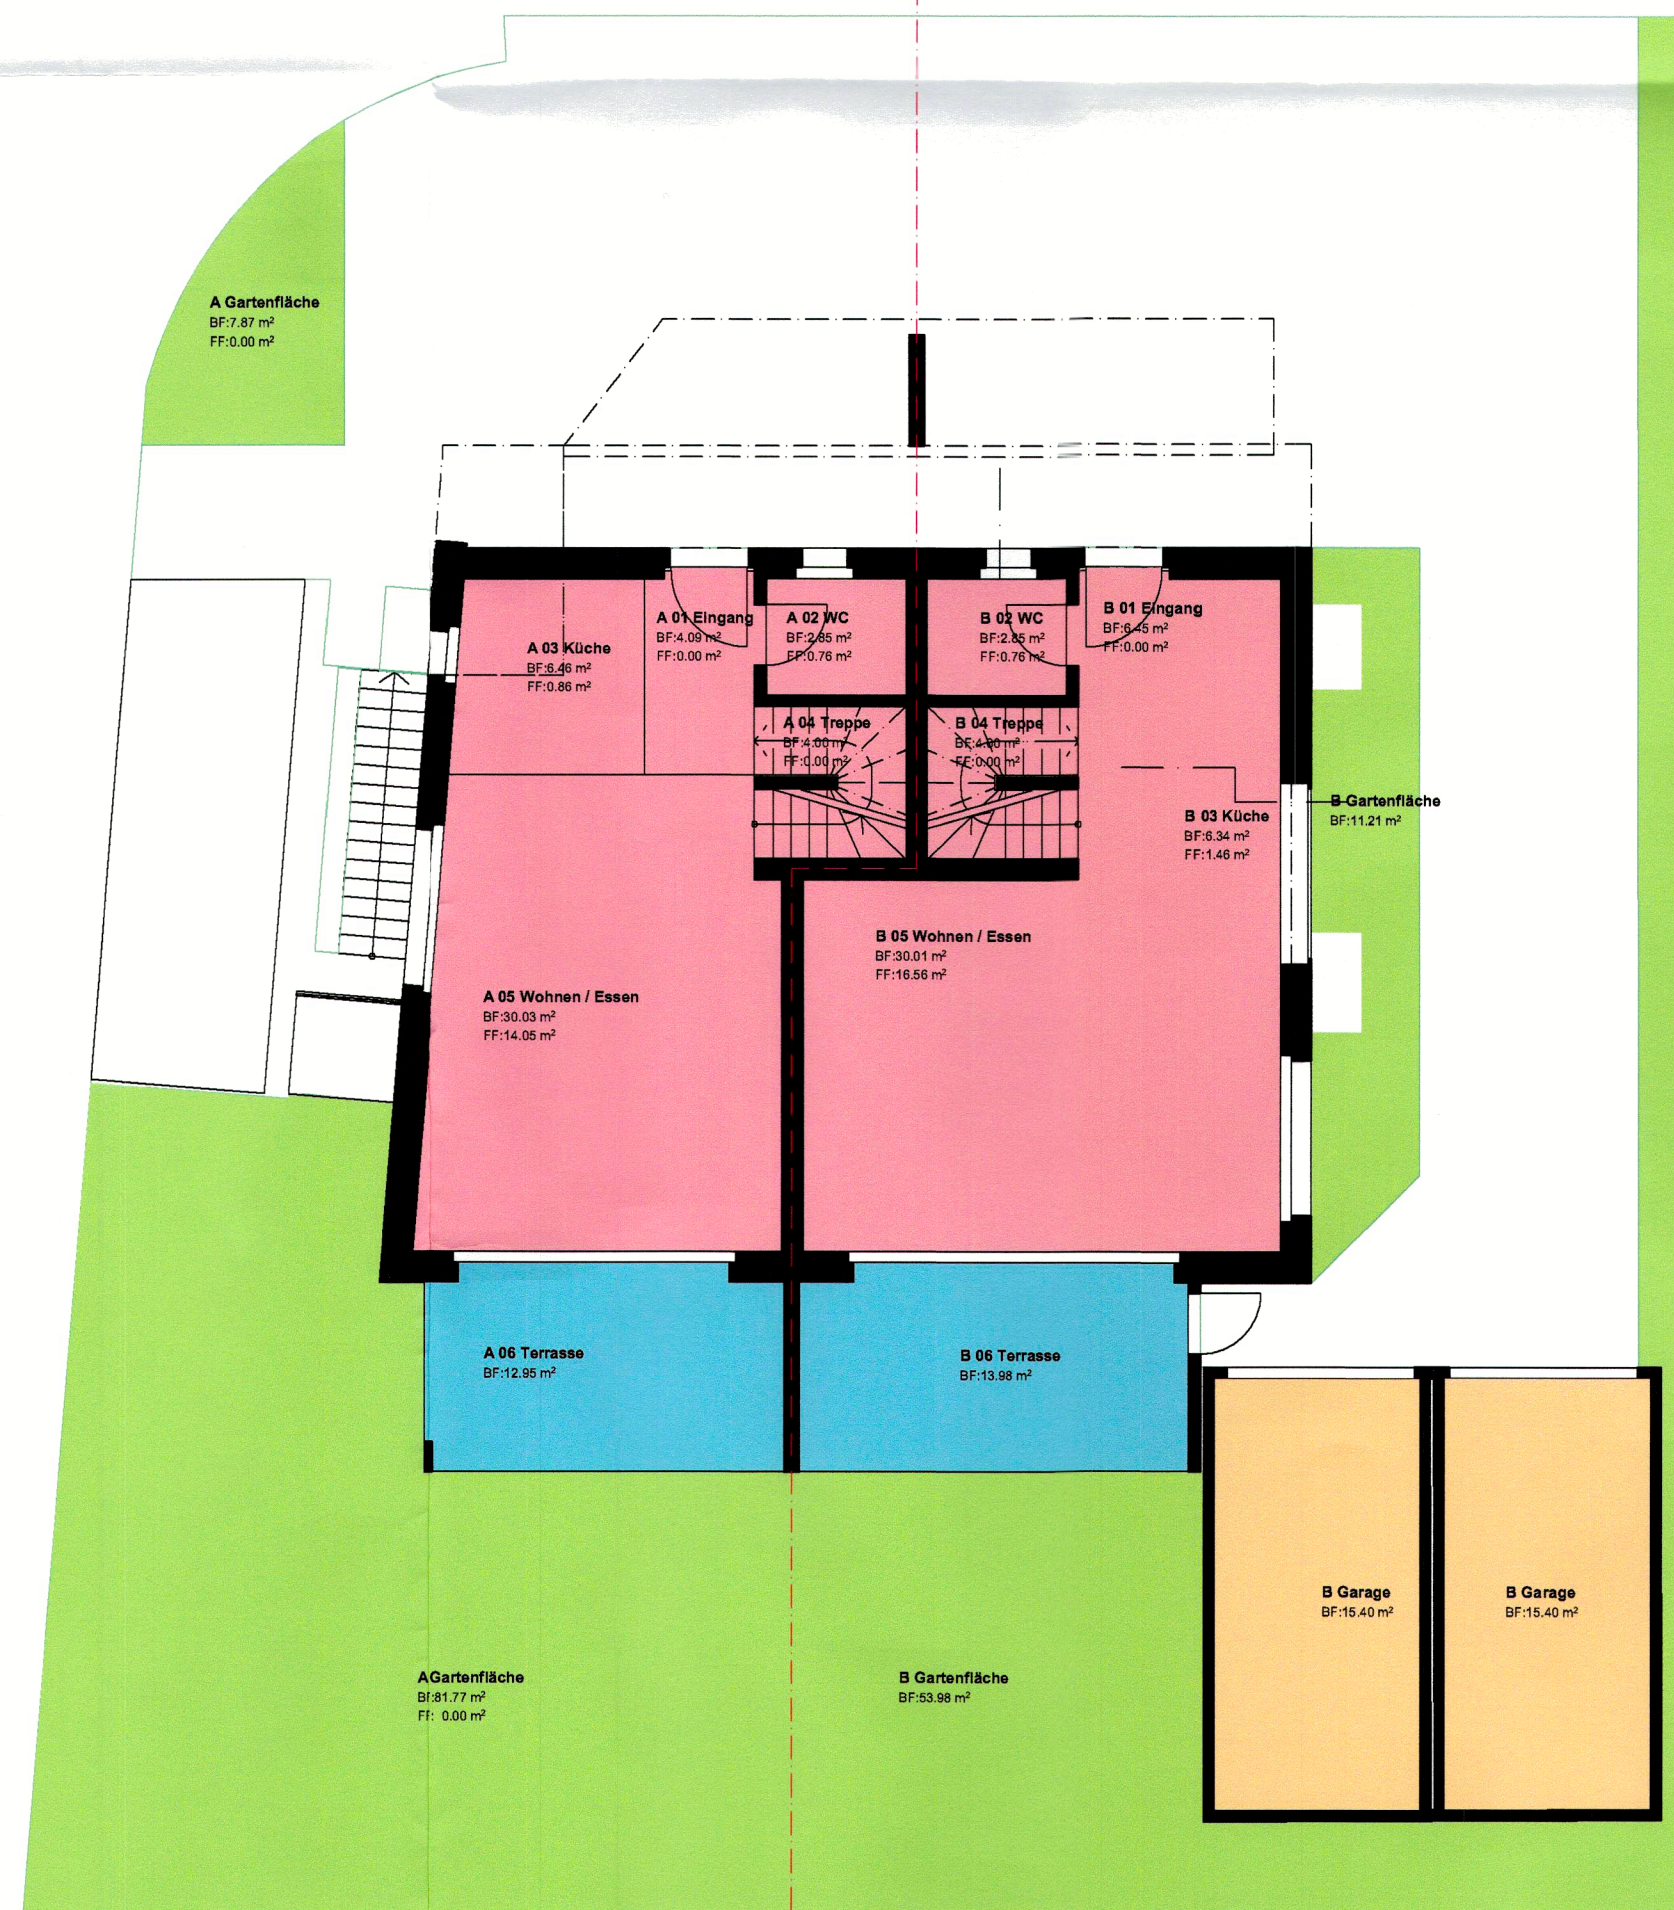

0. EG Berechnung NWF

1:100



6084

BAUHERR

EINGANG
16. Dez. 2024
Bauplanung
Oberentfelden

	Nettowoohnfläche	Nebennutzfläche	Aussennutzfläche	Gartenfläche
Haus A	137.12 m ²	43.24 m ²	32.85 m ²	89.64 m ²
Haus B	148.85 m ²	76.58 m ²	24.59 m ²	65.19 m ²

Ort / Datum: Kölliken, 12.12.2024

Grundeigentümer: *[Signature]*

Planverfasser: *[Signature]*

Bauherr: *[Signature]*

OK EG fertig = ± 0.00 = 414.85 m.ü.M..

BAUVORHABEN:
DEFH Parz. 323 Oberentfelden BP
Kirchfeldweg 26 5036 Oberentfelden

AUFTRAGGEBER:
ANLU Immobilien AG
Aarauerstrasse 18 5036 Oberentfelden

PLANVERFASSER:
reihlen architekten GmbH
Tüsiweg 3 5742 Kölliken

PLANNUMMER:
32.7.2

PLANTITEL:
Berechnung NWF



PROJEKTNUMMER:
C 24-04
GEZEICHNET:
mg
DATUM:
05.11.2024
REVIDIERT:
11.12.2024
MASSSTAB:
1:100
PLANGRÖSSE:
84/60