

**EINGANG**  
12. Dez. 2024  
Bauverwaltung  
Oberentfelden



Referenz Grundriss EG

**UNTERSCHRIFT**

**Eigentümer**  
Albjon & Elena Marniku  
Zopfweg 8  
5036 Oberentfelden

**Projektverfasser**  
Gala Design AG  
Hardturmstrasse 161  
8005 Zürich

*Albjon & Elena Marniku*

*12/10E 5036/10.12.24*

**PLANLEGENDE:**

ALLE MASSE SIND ROHMASSE UND VOM UNTERNEHMER AM BAU ZU KONTROLLIEREN

NEU ABBRUCH BESTAND

**PLANREVISION**

Index	Datum	Änderungen



Gala Design AG  
Hardturmstrasse 161  
CH- 8005 Zürich  
Tel. 044 221 97 39  
www.galadesign.ch

**Umbau EFH Oberentfelden**

Adresse  
Tulpenweg 1  
5036 Oberentfelden  
Schweiz


**Bewilligungsverfahren Nordfassade**

**1:50**

Plan Nr.	BP_EFH_FA_008
Grösse	800/297mm
Auftrag Nr.	2024-055617
Erstellung	09.12.2024

Revision  
Dateiname  
BIMcloud: GALA - BIMcloud Basic for Archicad 27/2024-055617 - EFH - Elena & Albjon - Umbauplanung 12092024  
Projektverfasser:in Gala Design AG

© Alle Rechte vorbehalten. Dieser Plan ist geistiges Eigentum von der Gala Design AG und darf weder kopiert, noch auf EDV Datenträger übernommen oder Dritten zugänglich gemacht werden.

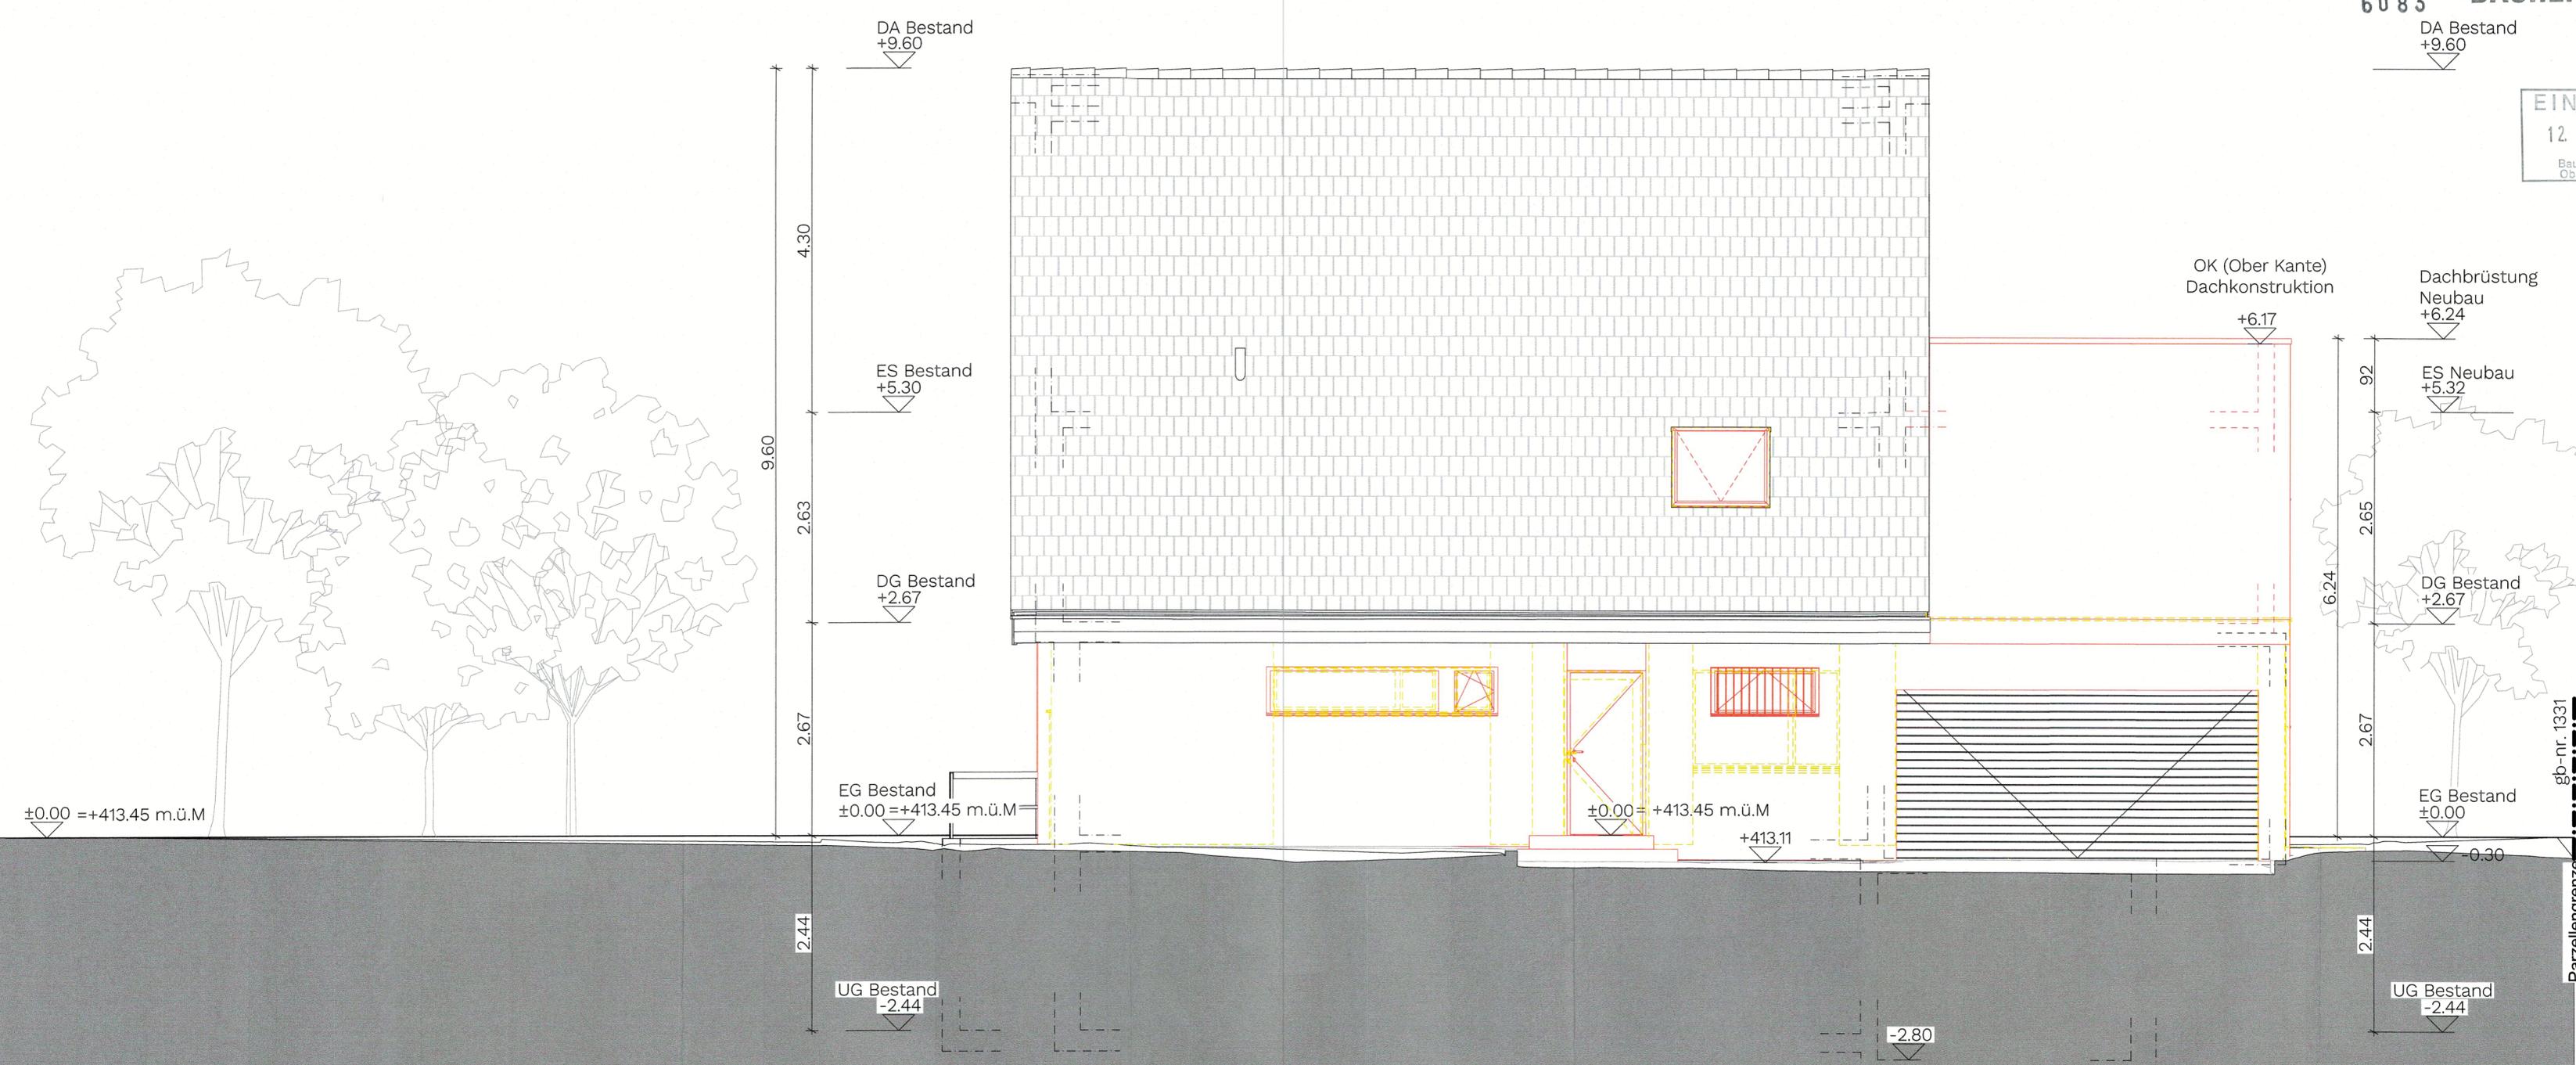

Erlenweg  
gb-nr. 1331  
Parzellengrenze

gb-nr. 1331  
gb-nr. 1333  
Parzellengrenze