




-.S/01 | _____

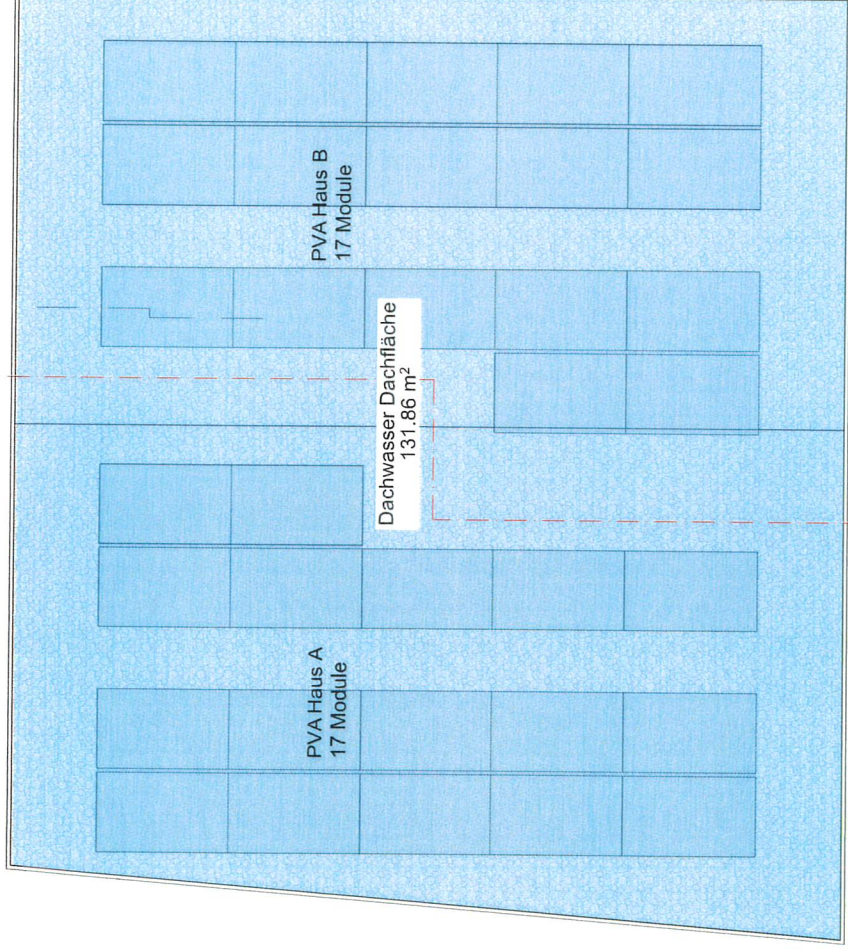

EINGANG
16. Dez. 2024
Bauverwahrung
Oberentfelden

S/02 | _____

3. Dachaufsicht 1:100

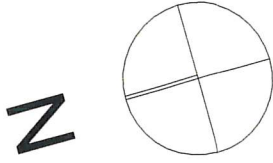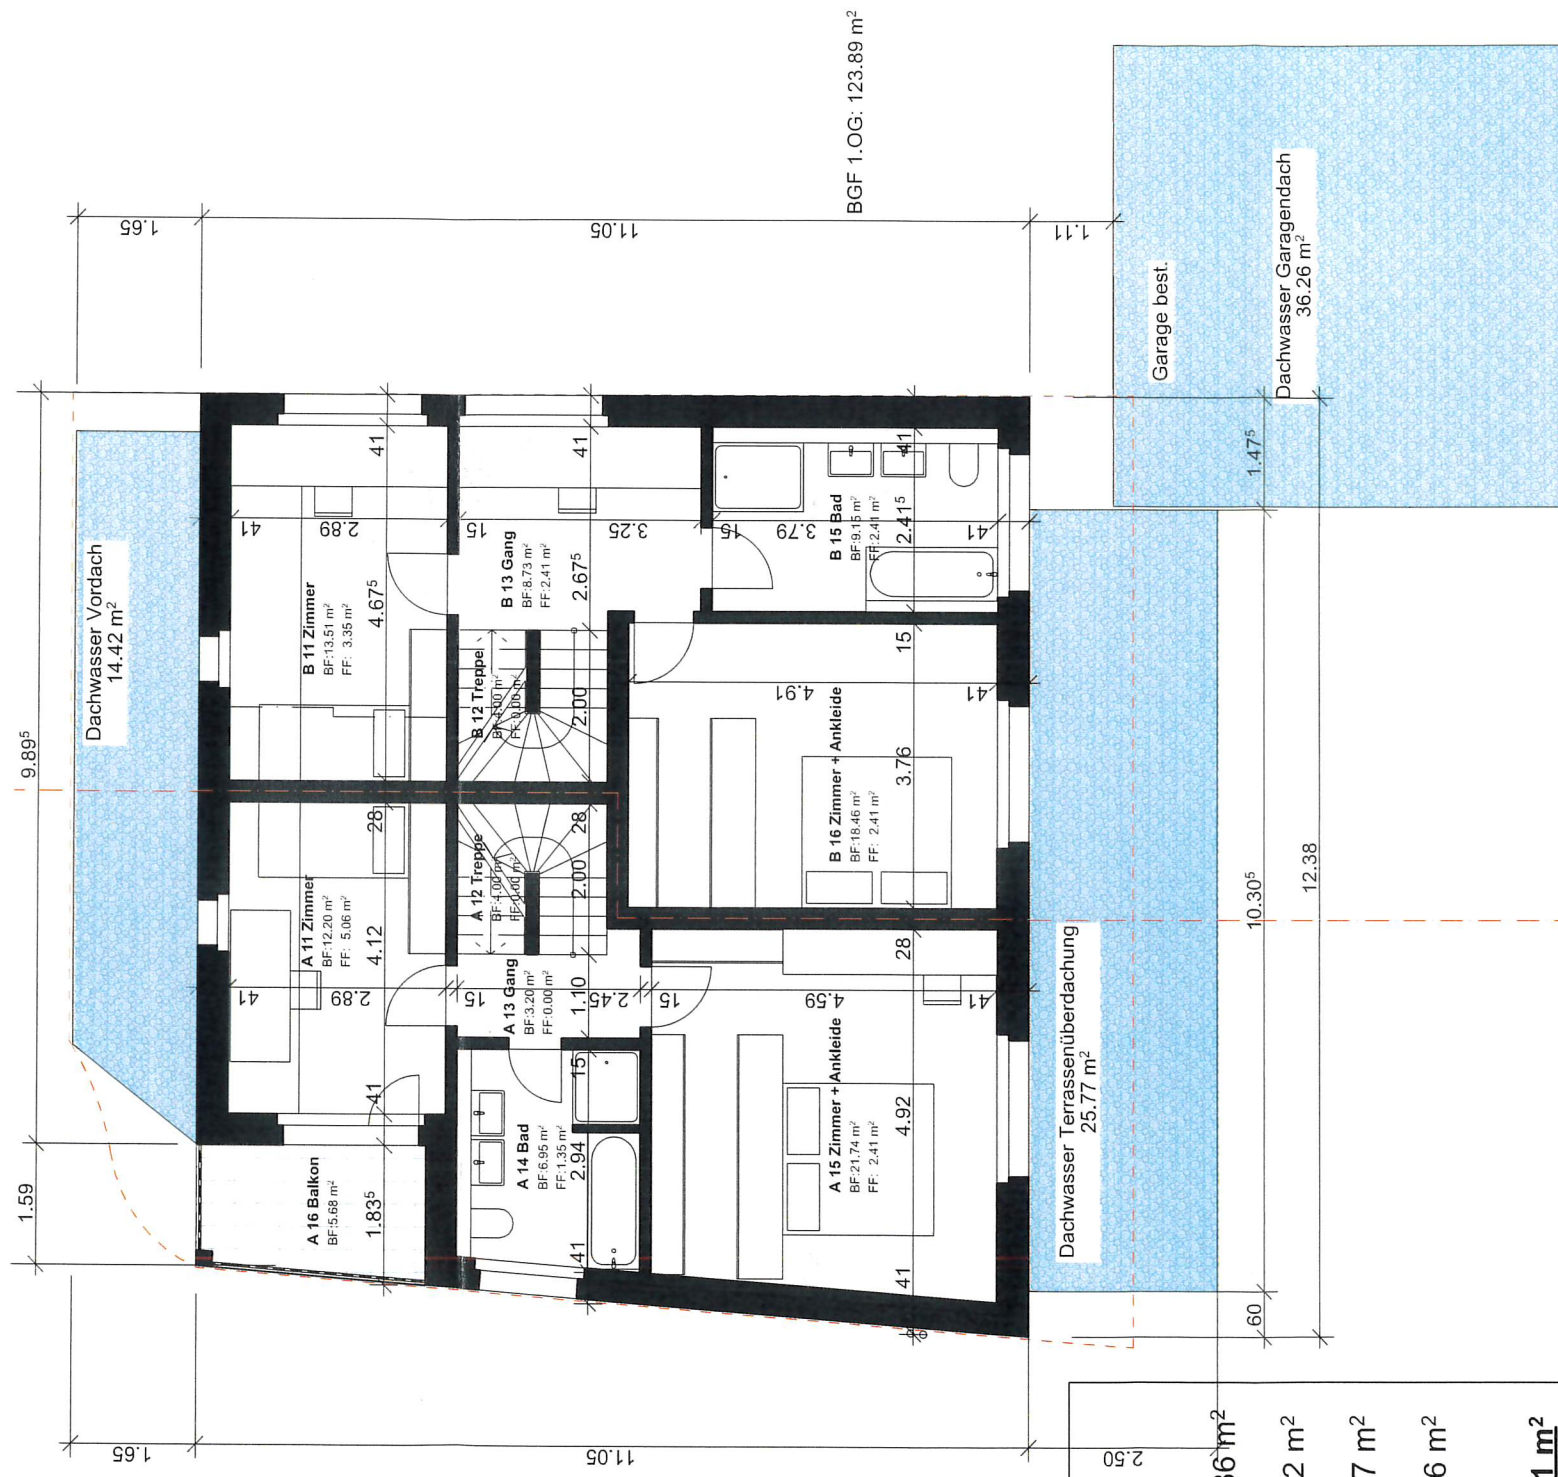

-.S/01 | _____

S/02 | _____

Berechnung Dachwasser	
Dachflache uber 2.OG	131.86 m ²
Vordach Nord	14.42 m ²
Terrassenuberdachung Sud	25.77 m ²
Garagendach	36.26 m ²
Dachwasser total:	208.31 m²

1. OG 1:100

BAU/VORHABEN	AUFTRAGGEBER	PLANVERFASSER			
DEFH Parz. 323 Oberentfelden BP Kirchfeldweg 26, 5036 Oberentfelden	ANLU Immobilien AG Aarauerstrasse 18, 5036 Oberentfelden	reihlen architekten GmbH Tusiweg 3, 5742 Kolliken			
PLANNUMMER	MASSSTAB	PROJEKTNUMMER	GEZEICHNET	DATUM	REVIDERT
32.7.4	1:100	C 24-04	mg	11.11.2024	11.12.2024
32.7.4 Berechnung Dachwasserflache					