

Objekt: Holzstrasse 49c, 5036 Oberentfelden

Bauherrschaft und Grundeigentümerin: Bletz Immobilien AG, Sonnhaldenweg 20, 5035 Unterentfelden

Bezeichnung: BAUGESUCH FÜR NEUE LUFTWASSER-WÄRMEPUMPE MIT AUSSENAUFSTELLUNG


Plan: SITUATIONSPLAN MIT DISTANZ ZUM EMPFANGSORT FÜR LÄRMSCHUTZNACHWEIS

Massstab: 1:500

Gezeichnet: 15.01.2025 / rh

Sachbearbeiter: Fabian Kissling

Planrevision: Erstversion

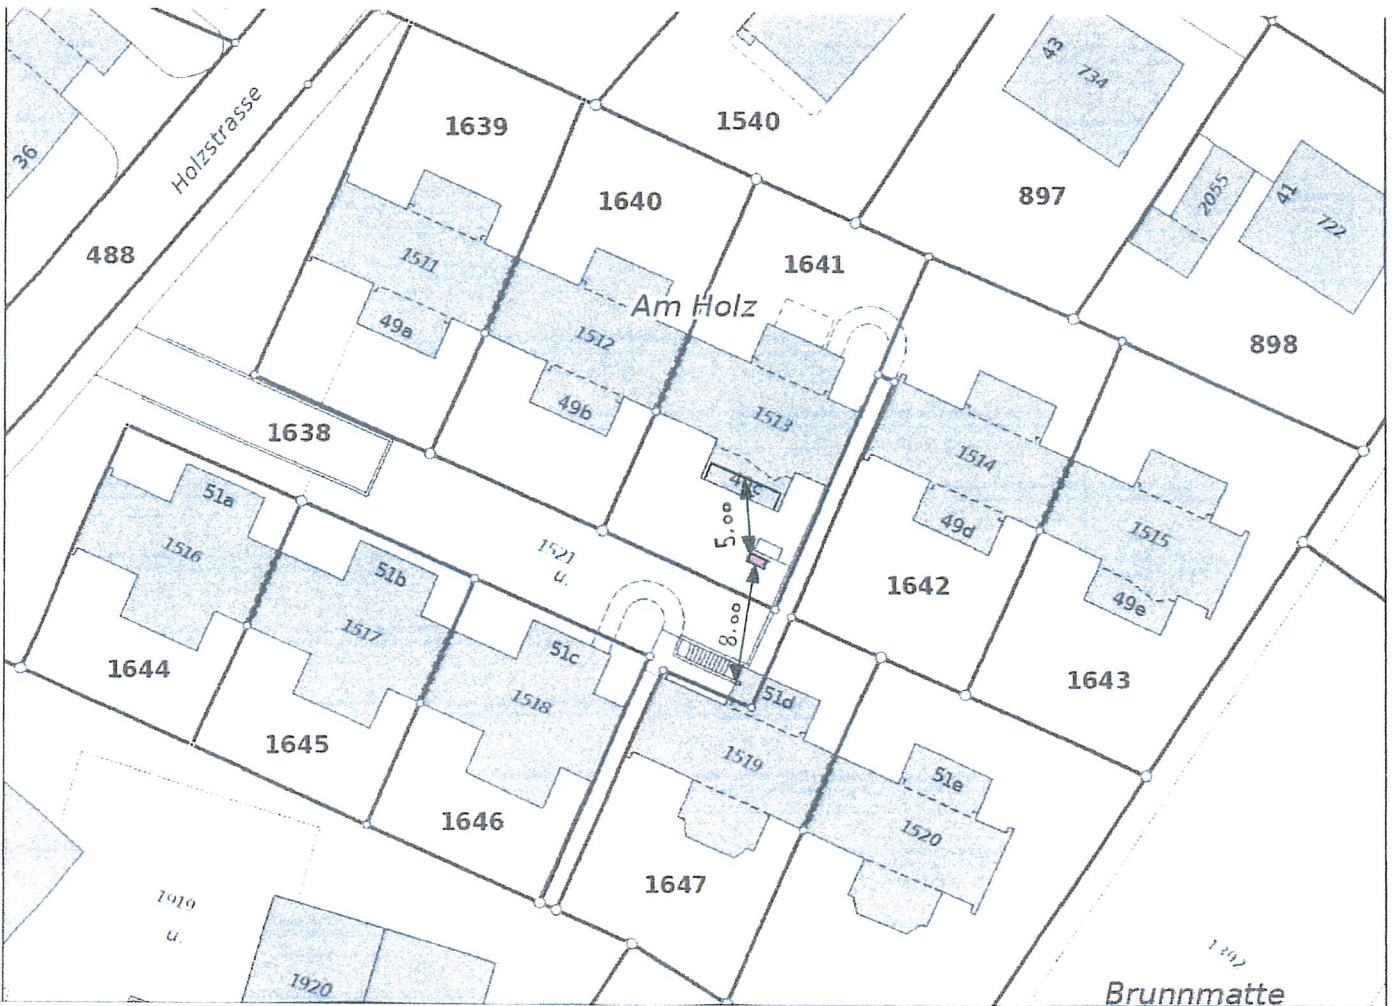

Die Bauherrschaft und Grundeigentümerin:

**Bletz Immobilien AG**  
 Sonnhaldenweg 20  
 5035 Unterentfelden

Der Projektverfasser:

**Kissling Gebäudeplanung GmbH**  
 Sonnhaldenweg 20  
 5035 Unterentfelden  
 +41 62 738 33 80

Situationsplan 1:500

Holzstrasse 49c, 5036 Oberentfelden



1:500

agis

erstellt: 15.01.2025