
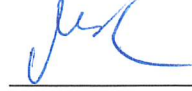



Planverfasser I kunzwärk ag


Bauherr + Grundeigentümer I Heimvorteil AG

EINGANG
28. Jan. 2025
Bauverwaltung
Oberentfelden

Legende:
 Projekt
 Rückbau
 Bestand

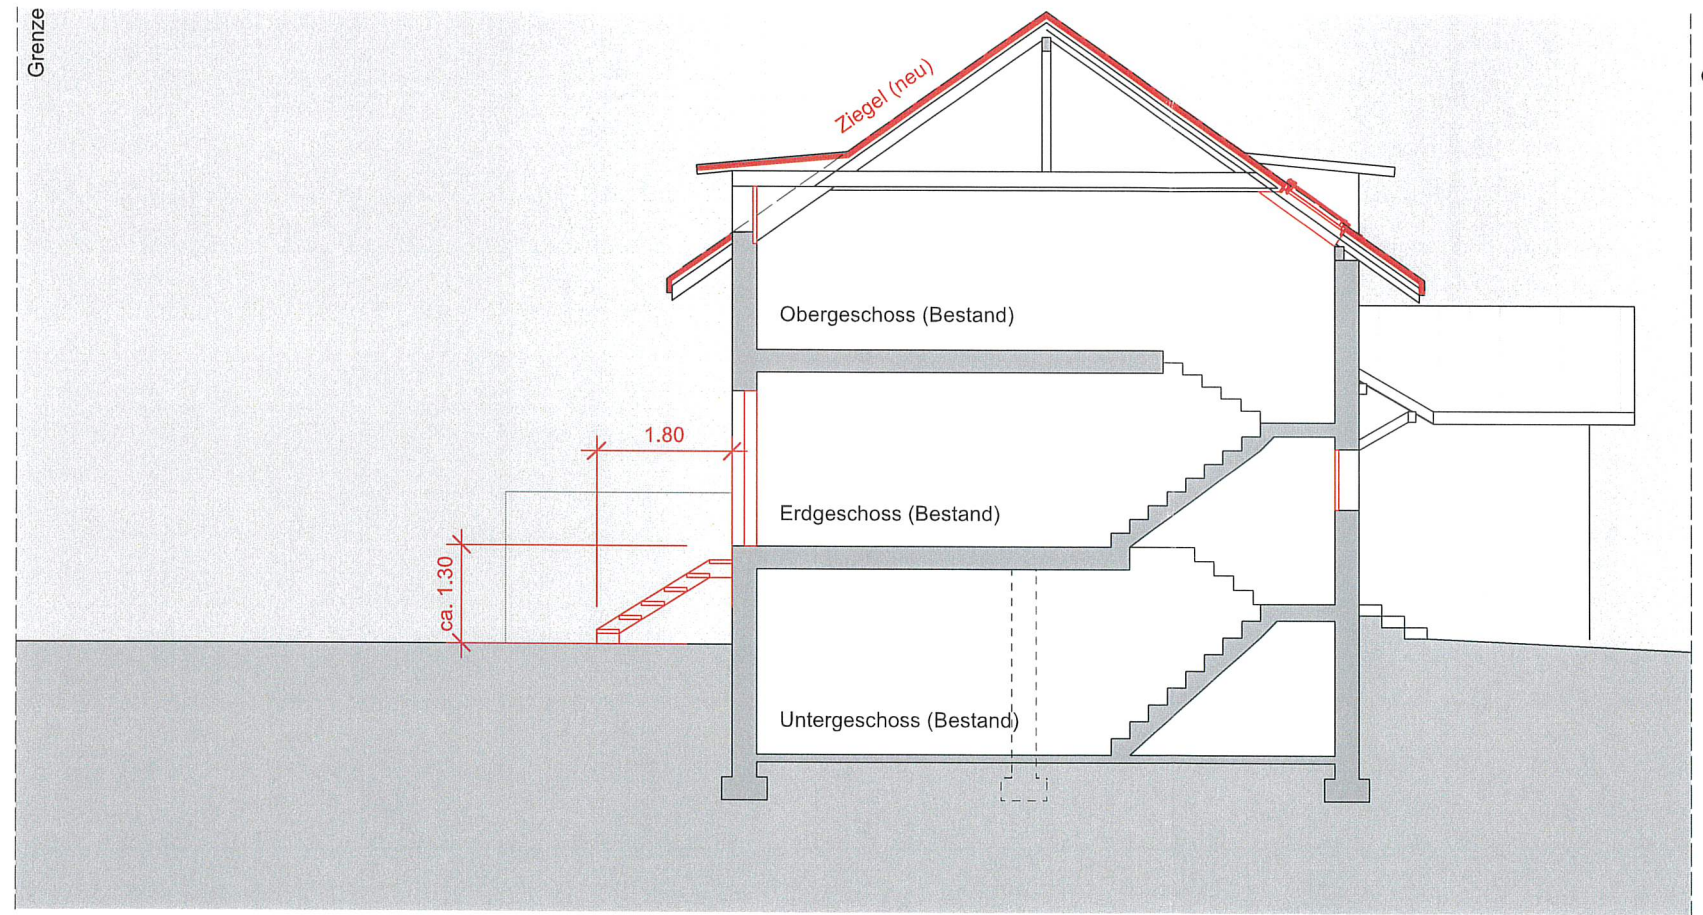

5036 Oberentfelden
6243 Egolzwil
6243 Egolzwil
4800 Zofingen
10.01.2025

Erlenweg 2
Moos 5
Moos 5
Hintere Hauptgasse 6
1:100

Einfamilienhaus
Heimvorteil AG
Heimvorteil AG
kunzwärk ag
Baugesuch

kunzwärk
.ch

Objekt
Bauherrschaft
Grundeigentümer
Architekt

Schnitt A-A

Revisionsdatum: