

Ansicht Südwest


*[Signature]*  
 Planverfasser | kunzwärk ag

*[Signature]*  
 Bauherr + Grundeigentümer | Heimvorteil AG

**EINGANG**  
 28. Jan. 2025  
 Bauverwaltung  
 Oberentfelden

Legende:  
 Projekt  
 Rückbau  
 Bestand

5036 Oberentfelden  
 6243 Egolzwil  
 6243 Egolzwil  
 4800 Zofingen  
**10.01.2025**

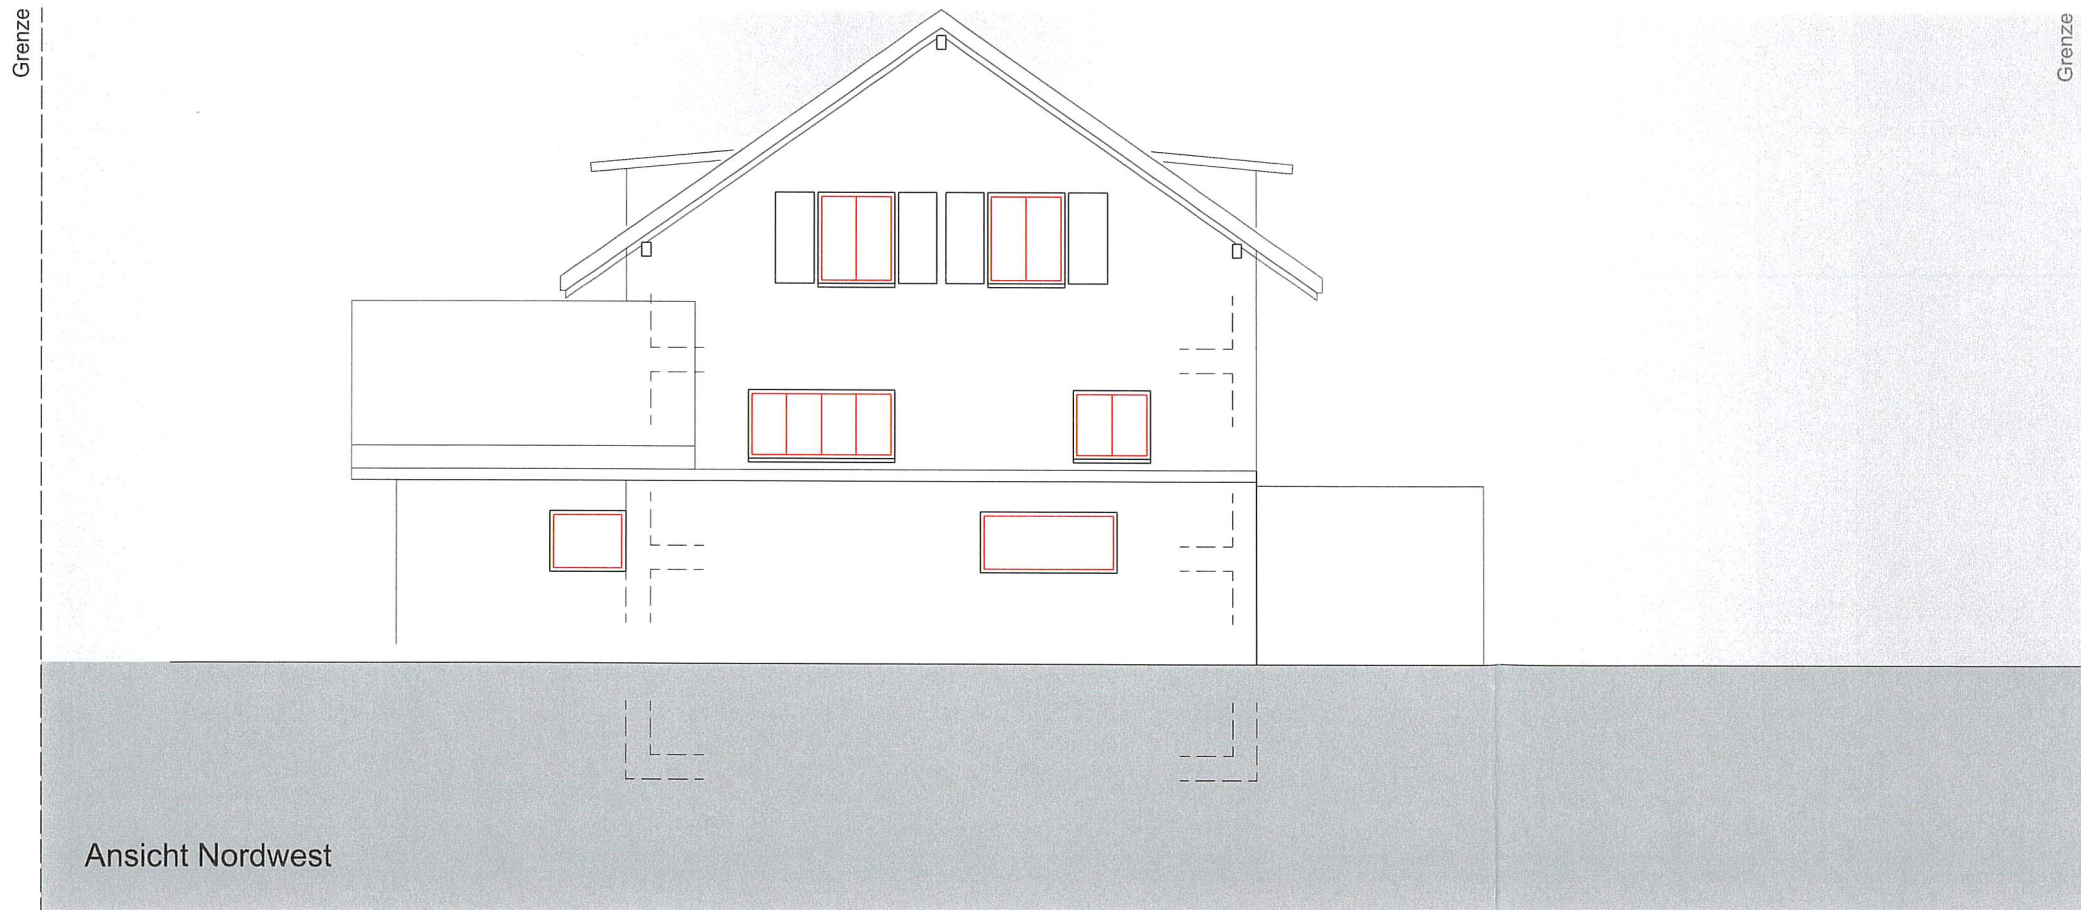

Ansicht Nordwest

Erlenweg 2  
 Moos 5  
 Moos 5  
 Hintere Hauptgasse 6  
**1:100**

Einfamilienhaus  
 Heimvorteil AG  
 Heimvorteil AG  
 kunzwärk ag

**kunzwärk**  
**.ch**

Objekt  
 Bauherrschaft  
 Grundeigentümer  
 Architekt

**Ansicht Südwest | Nordwest Baugesuch**

Revisionsdatum: