

Unterschriften

*[Signature]*  
Planverfasser I kunzwärk ag

*[Signature]*  
Bauherr + Grundeigentümer I Heimvorteil AG

**EINGANG**  
28. Jan. 2025  
Bauverwaltung  
Oberentfelden

Legende:  
Projekt  
Rückbau  
Bestand

5036 Oberentfelden  
6243 Egolzwil  
6243 Egolzwil  
4800 Zofingen  
**10.01.2025**


Erlenweg 2  
Moos 5  
Moos 5  
Hintere Hauptgasse 6  
**1:100**

Einfamilienhaus  
Heimvorteil AG  
Heimvorteil AG  
kunzwärk ag  
**Baugesuch**


Objekt  
Bauherrschaft  
Grundeigentümer  
Architekt  
**Ansicht Südost I Nordost**

Revisionsdatum:

**kunzwärk**  
.ch

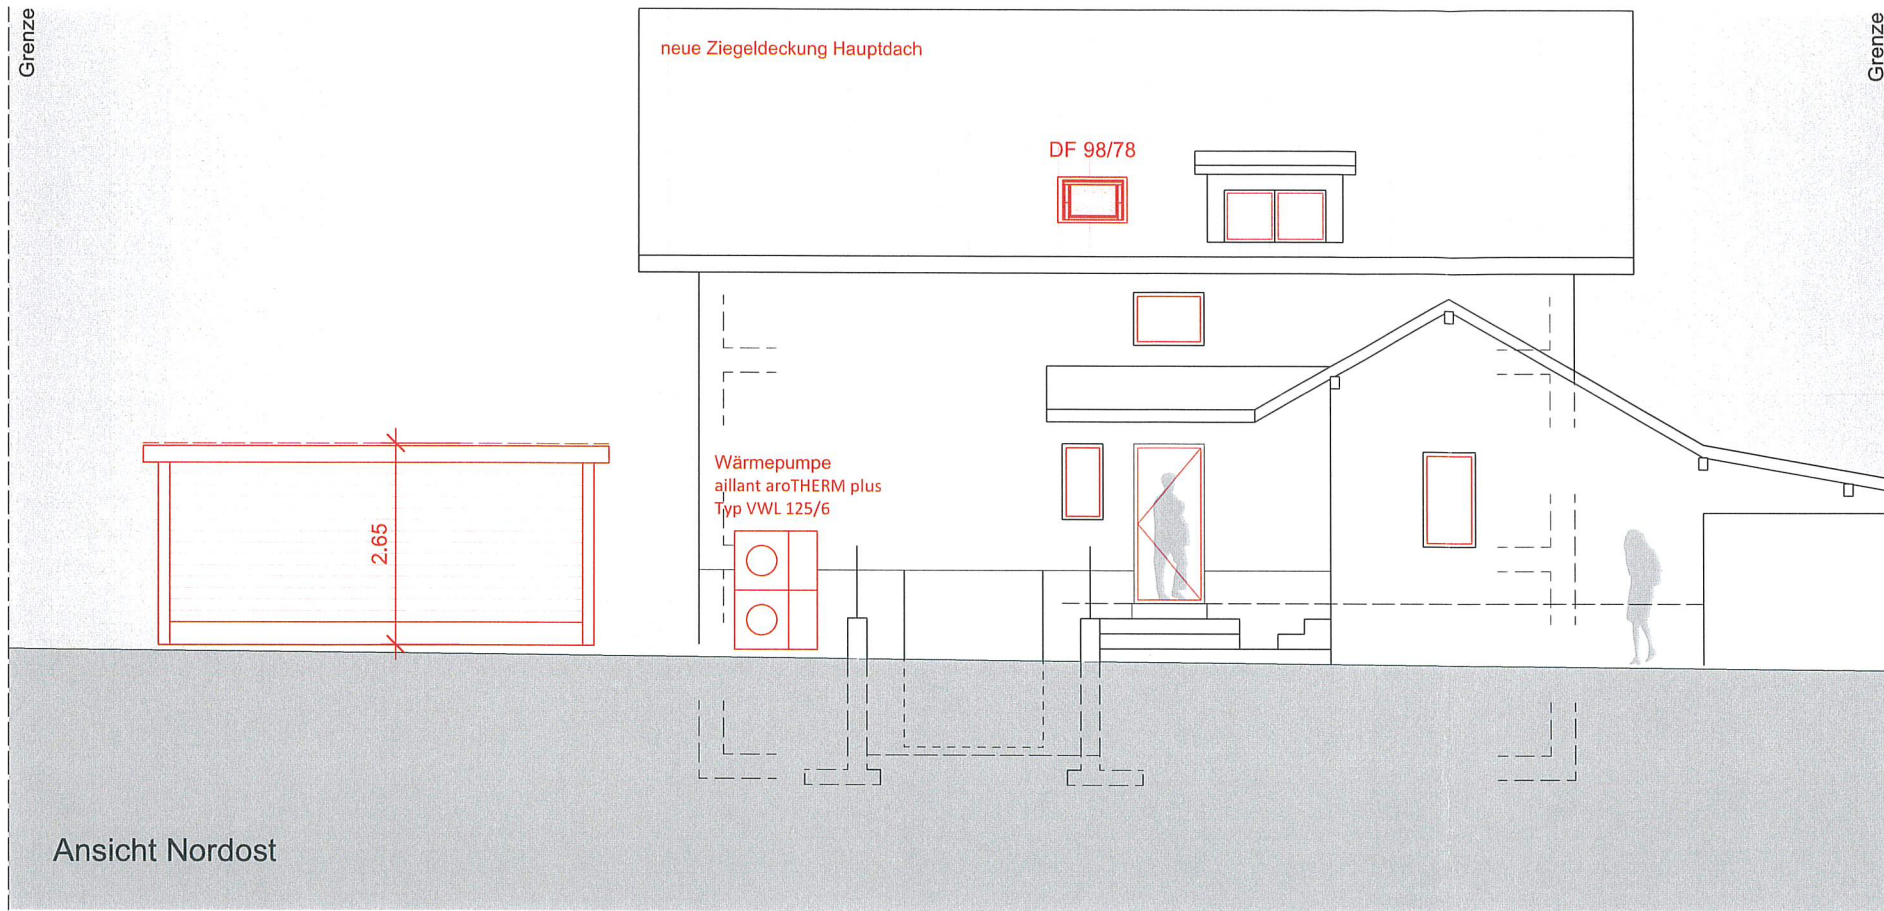

Ansicht Nordost

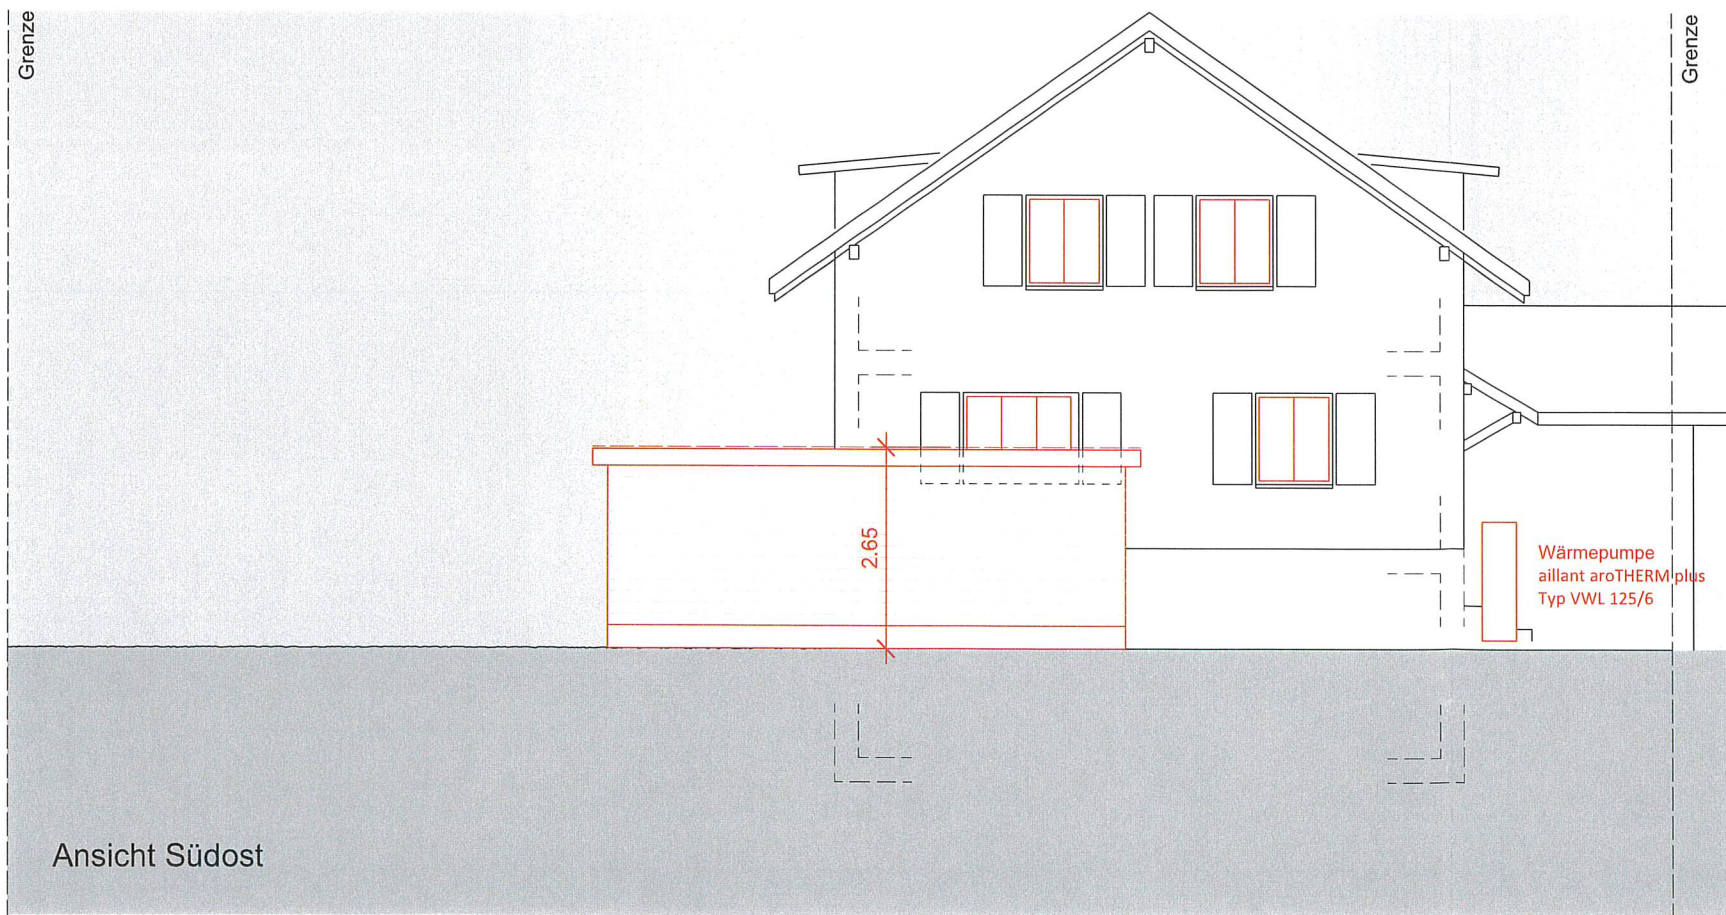

Ansicht Südost