



EINGANG
17. April 2025
Bauverwaltung
Oberentfelden

6097
BAUHERR

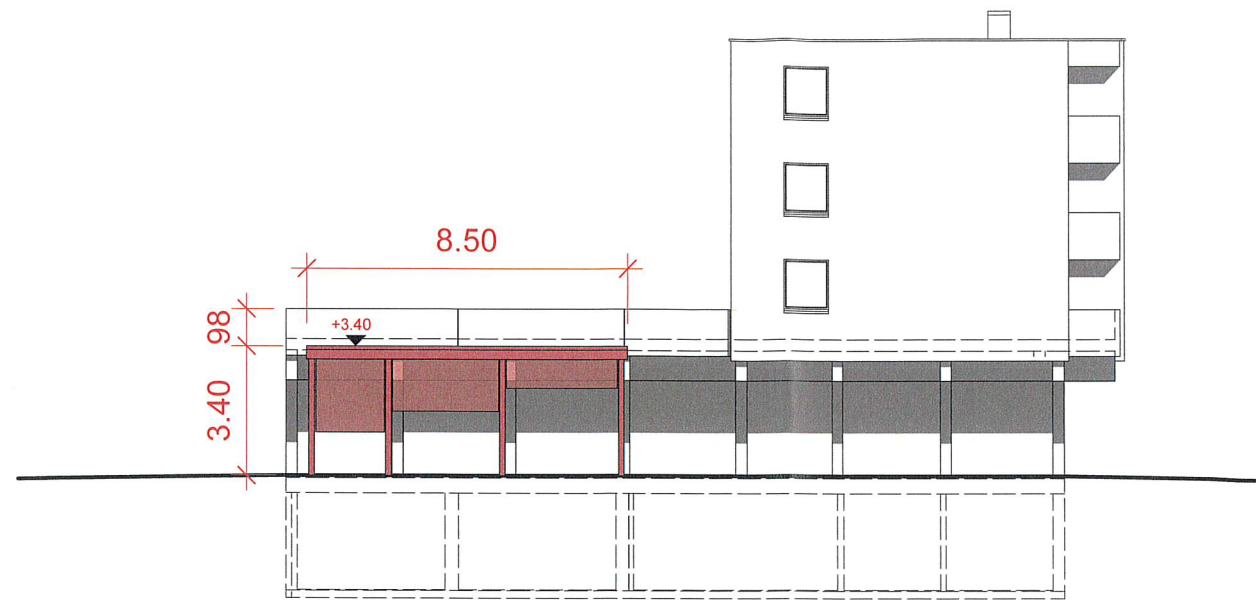

ANSICHT

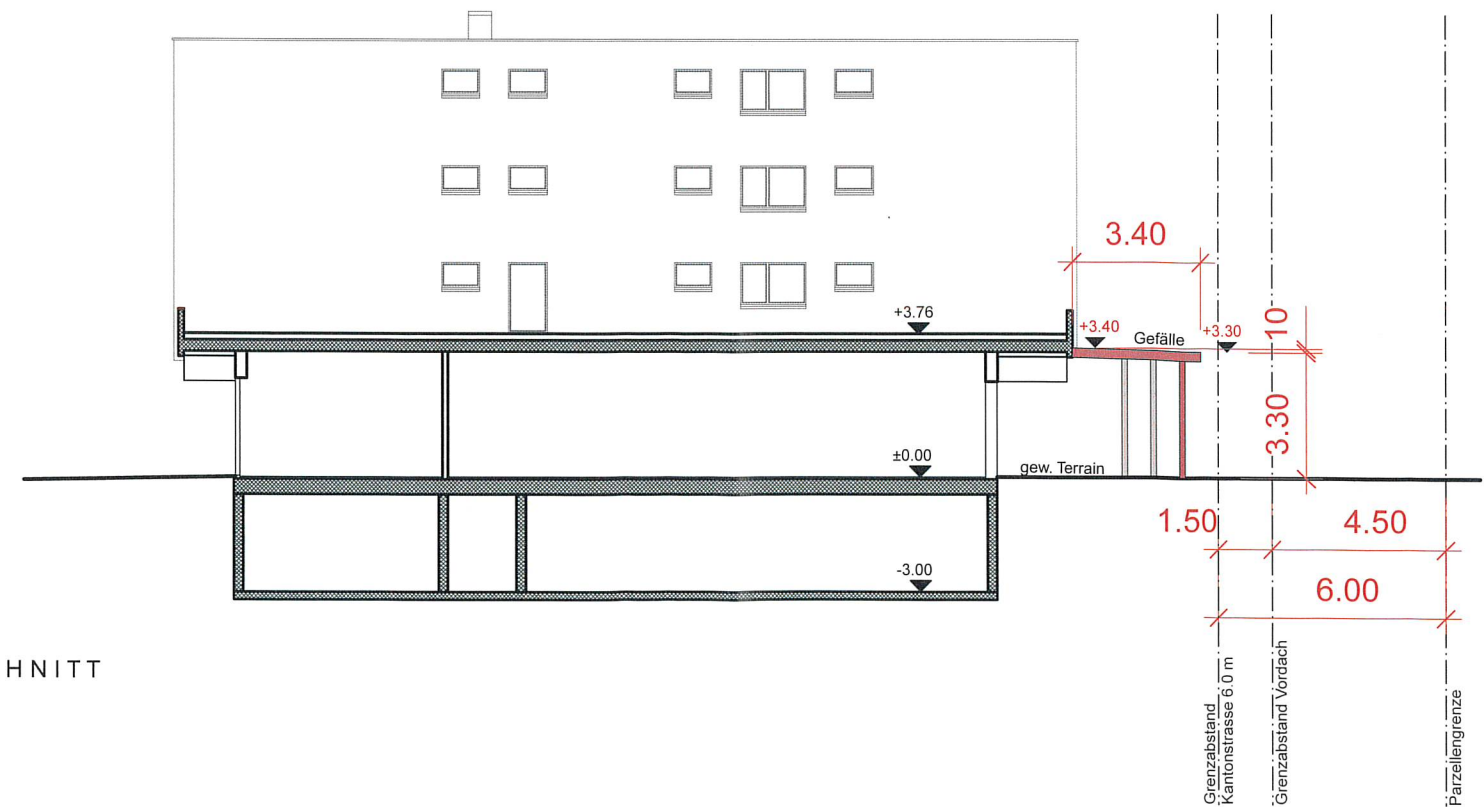

SCHNITT

Legende:

Neu

Datum: 10.04.2025

Der Architekt:

Der Grundeigentümer:

Die Bauherrschaft:

mehmeti
architektur

mehmeti architektur | architektur und planung
willestrasse 5 | 8957 spreitenbach
Tel. 076 379 71 51 | info@mr-architektur.ch

Bauvorhaben

Neubau - Überdachung

Aaraustrasse 16, 5036 Oberentfelden | Kat.Nr.: 440

203 Schnitt und Ansicht

Bauherrschaft

Heidis Handels GmbH, Hidir Kirmizikaya, Aaraustr.16, Oberentfelden

Grundeigentümer

Flurim Sadrijaj, Regensbergstrasse 79, 8050 Zürich ZH

Projektphase

Baueingabe

Datum Mst.
10.04.2025 1:200

Revision

00.00.2025

Höhenkote Ok.F.B.EG

± 0.00 = bestehend

Plangrösse Gez.

A3 RM