
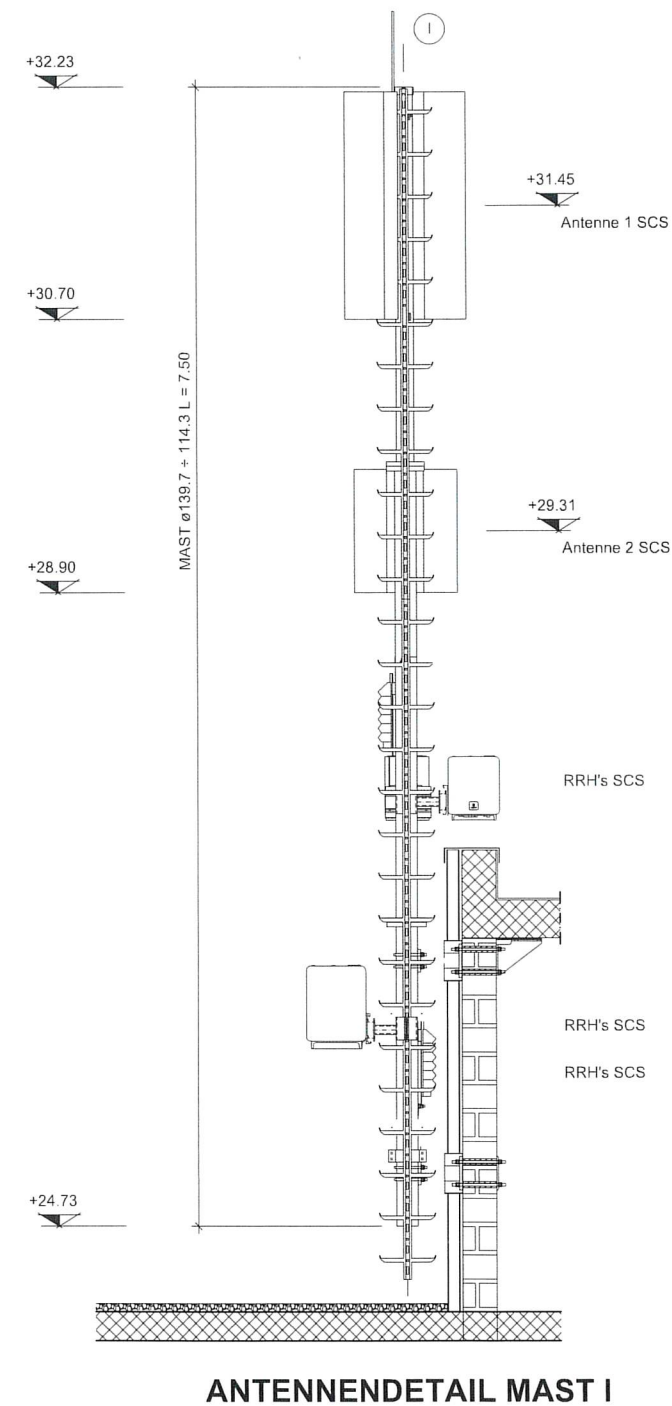


EINGANG
14. März 2025
Bauverwaltung
Oberentfelden

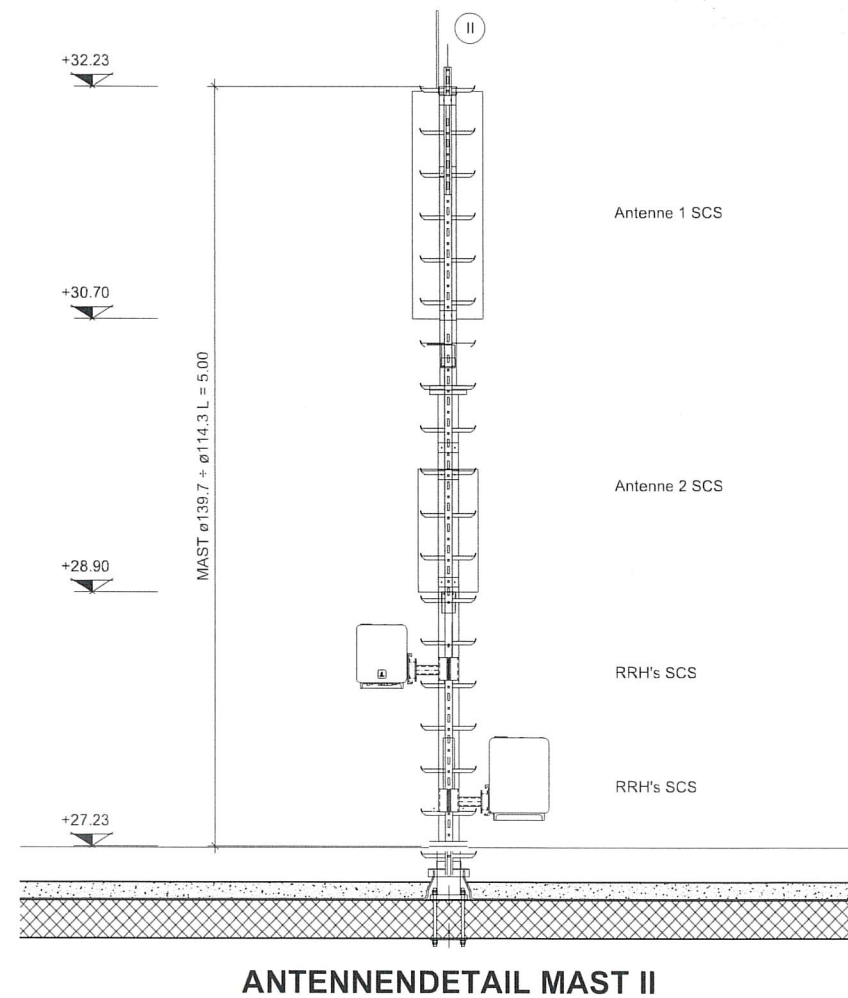

GRUNDEIGENTÜMER

BAUHERRSCHAFT

STATIONSEIGENTÜMER

PROJEKTVERFASSER



SWISSCOM (SCHWEIZ) AG




Swiss Infra Service AG



AXIANS SCHWEIZ AG

GEMEINDE / KT: Oberentfelden / AG Parzellen Nr. 2125	STANDORT: Carl Sprecherstrasse 3 5036 Oberentfelden	Bestehend Abbruch Neu
CODE: AG_0010C	TITEL: Oberentfelden AG Baueingabe Ansichten 1:50	 driving telecom connectivity Swiss Infra Services S.A. A Cellnex Telecom Company Rue de Lausanne 51 CH-1020 Renens
CODE MITBENUTZER: SUN: ZH622-1 / SCS: OBNT	PROJEKTNUMMER: 240628000733	
COORDINATEN: 2646 392 / 1245 377	PLANGROSSE: A3	

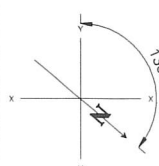

ENGINEERING				BAUHERRSCHAFT	
VISUM	DATUM	GEPRÜFT	DATUM	GENEHMIGT	DATUM
SSU	06.11.2024	GLS	07.11.2024	SCS	
INDEX	DATUM	VISUM	ANPASSUNG		