




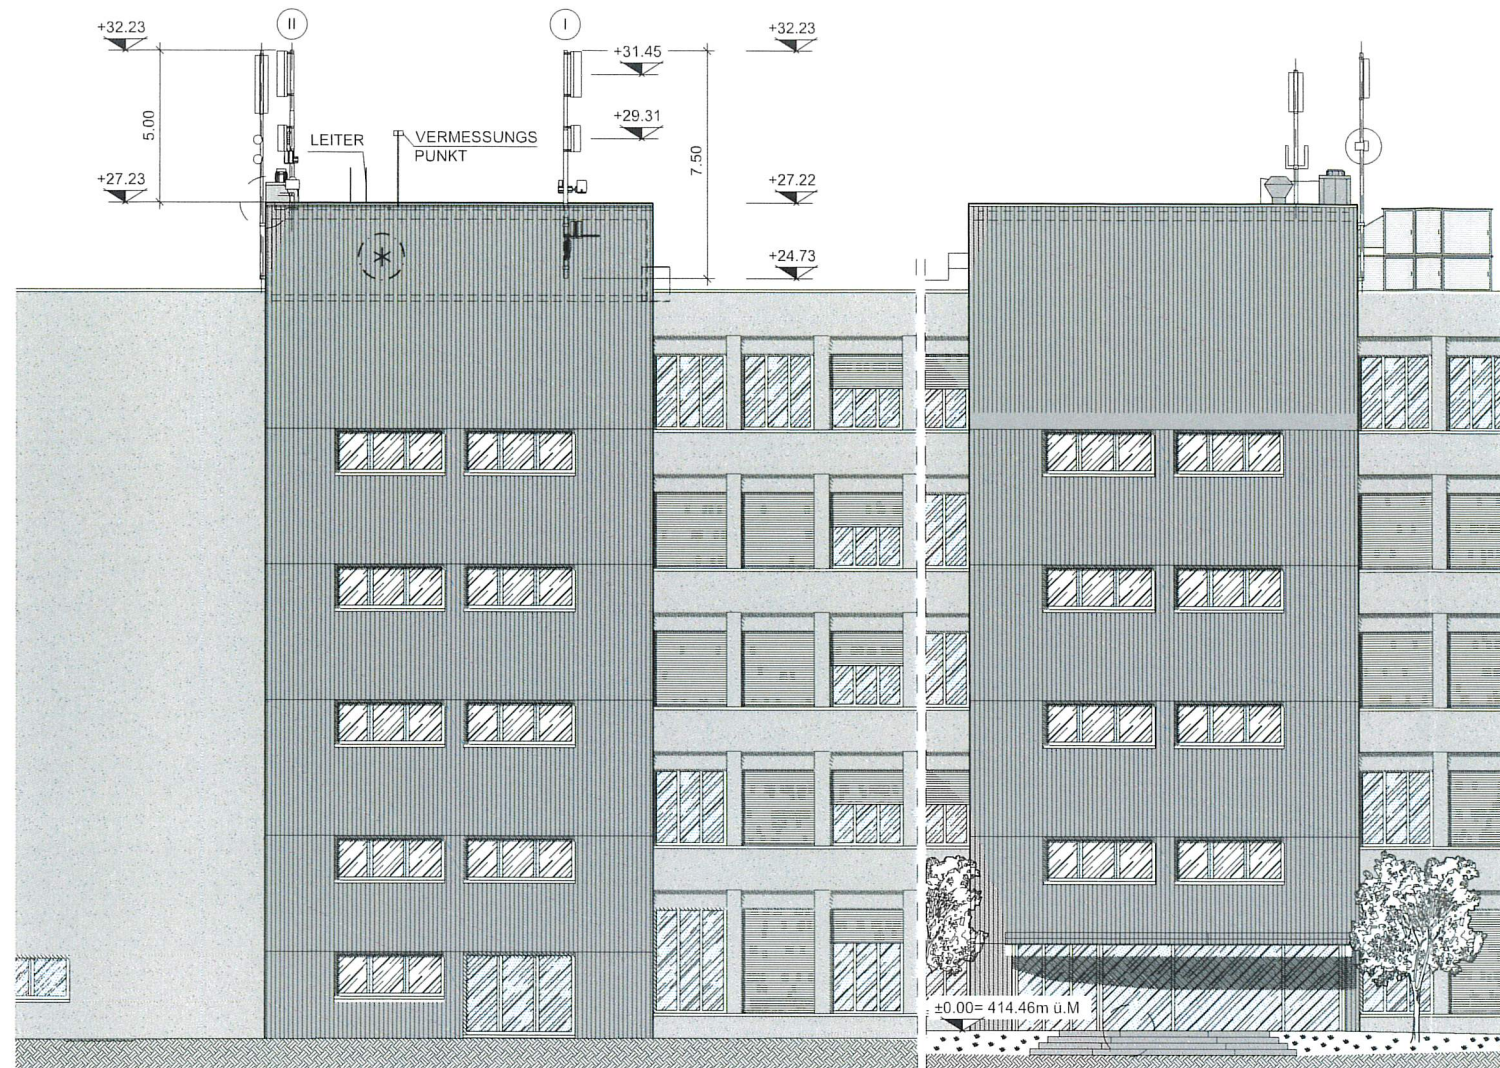

SÜDOSTANSICHT

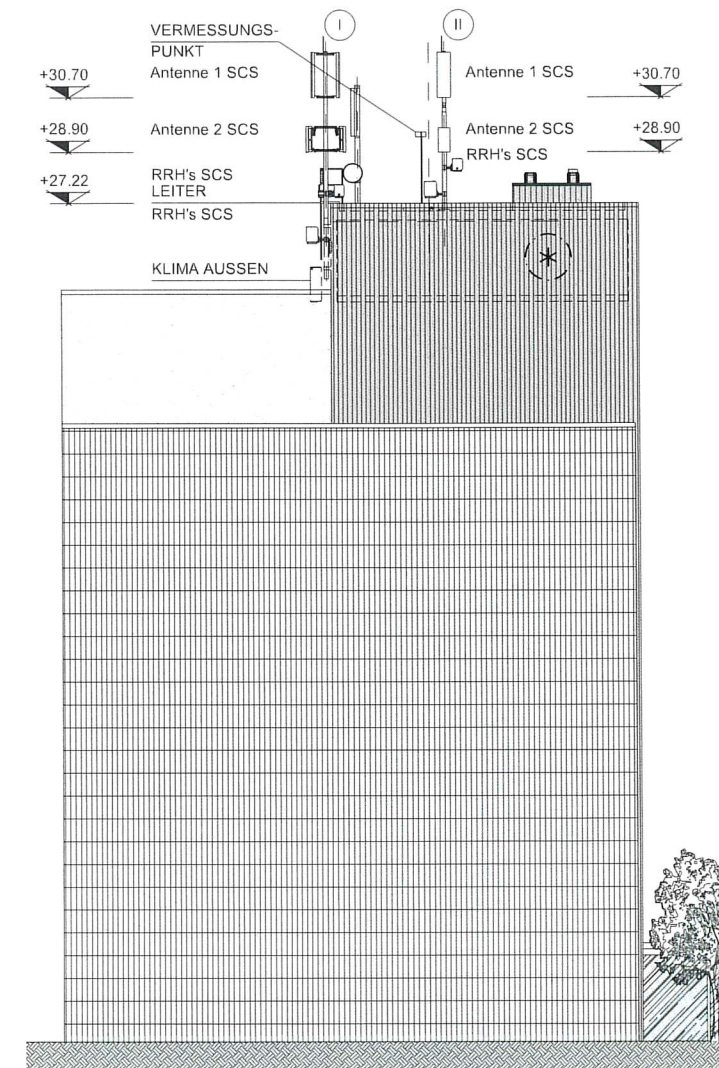


SÜDWESTANSICHT

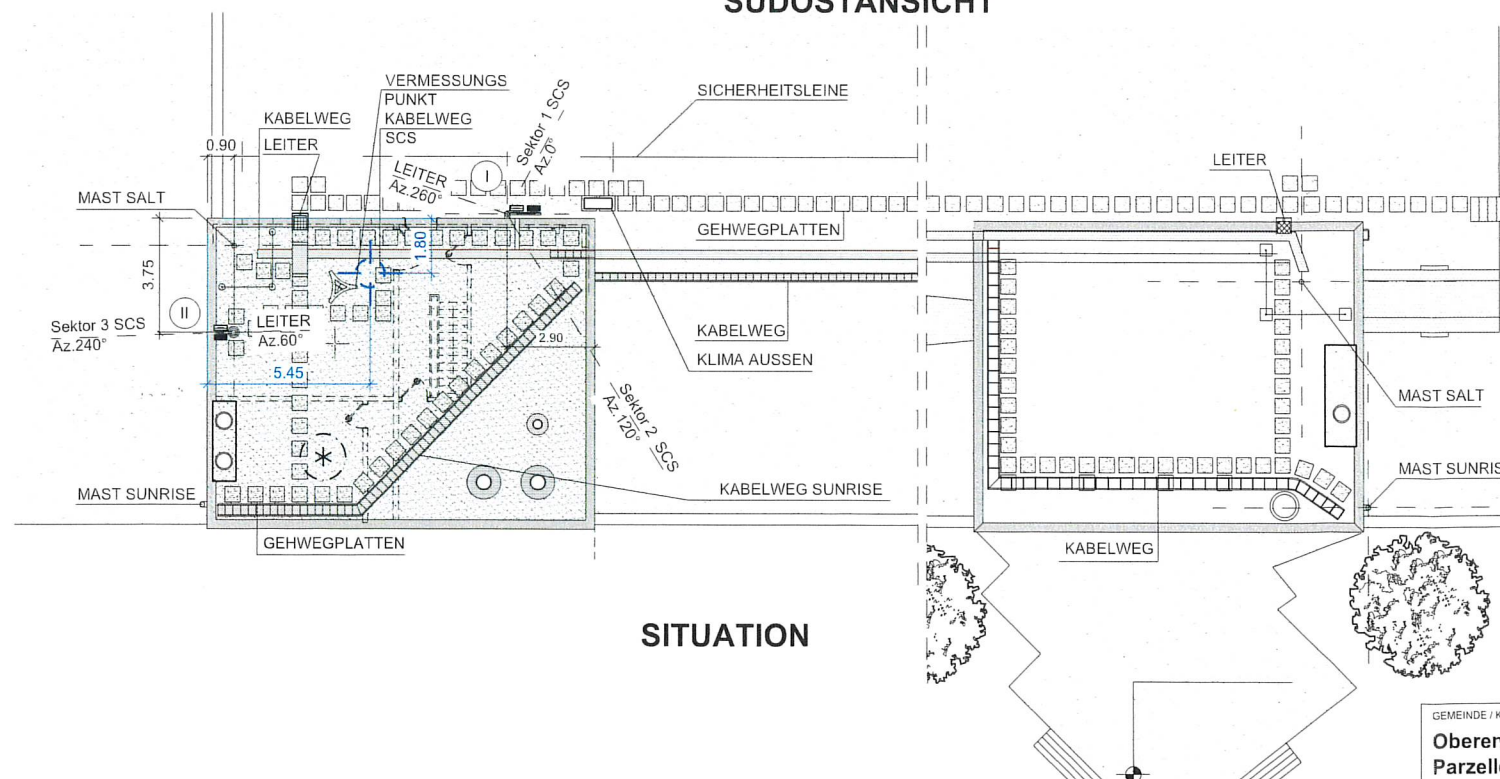

SITUATION

EINGANG
14. März 2025
Bauverwaltung
Oberentfelden

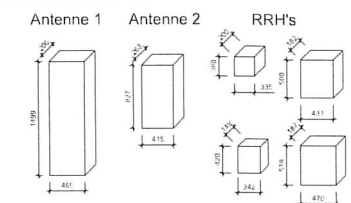

REFERENZPUNKT
OK DACHRAND
+27.22

**DETAIL REFERENZ
PUNKT**
(1:50)

±0.00= 414.46m ü.M.
O.K. TREPPE
EINGANG

DETAIL NULLPUNKT
(1:50)

GRUNDEIGENTÜMER

BAUHERRSCHAFT



SWISSCOM (SCHWEIZ) AG

STATIONSEIGENTÜMER

PROJEKTVERFASSER



AXIANS SCHWEIZ AG