



GEMEINDE OBERENTFELDEN

6097

BAUHERR

KANTON AARGAU



EINGANG

17. April 2025

Bauverwaltung
Oberentfelden

P. STUFE

BAUPROJEKT

PROJEKT

Hochwasserschutzmassnahmen
Parz. 440, Neubau Überdachung
Aarauerstrasse 16, 5036 Oberentfelden

BAUHERR

Heidis Handels GmbH
Herr Hidir Kirmizikaya
Aarauerstrasse 16
5036 Oberentfelden

PLAN

Plan Überschwemmungsschutz Situation 1:200

Vorstudien Vorprojekt Bauprojekt Auflageprojekt Ausführungsprojekt Ausgeführtes Werk



UNTERSCHRIFTEN

H. Kirmizikaya
Bauherr

[Signature]
Grundstückseigentümer

fbpartner ag.
INGENIEURE & PLANER

Marktplatz 2, 5734 Reinach
Projektverfasser
062 765 50 70

PROJEKTVERFASSER

PROJEKT	NAME	DATUM
JR	JR	2025
GEZEICHNET	LS	14.04.2025
GEPRÜFT	JR	14.04.2025


ÄNDERUNGEN	INDEX
	A
	B
	C

EINGESEHEN
FREIGABE


FORMAT : 60 / 1.05
FLÄCHE : 0.630 m²
PLAN NR.: **R-88.001.14.01**

fbpartner ag.
INGENIEURE & PLANER


Marktplatz 2 | 5734 Reinach | 062 765 50 70
info@fbpartner.ch | fbpartner.ch

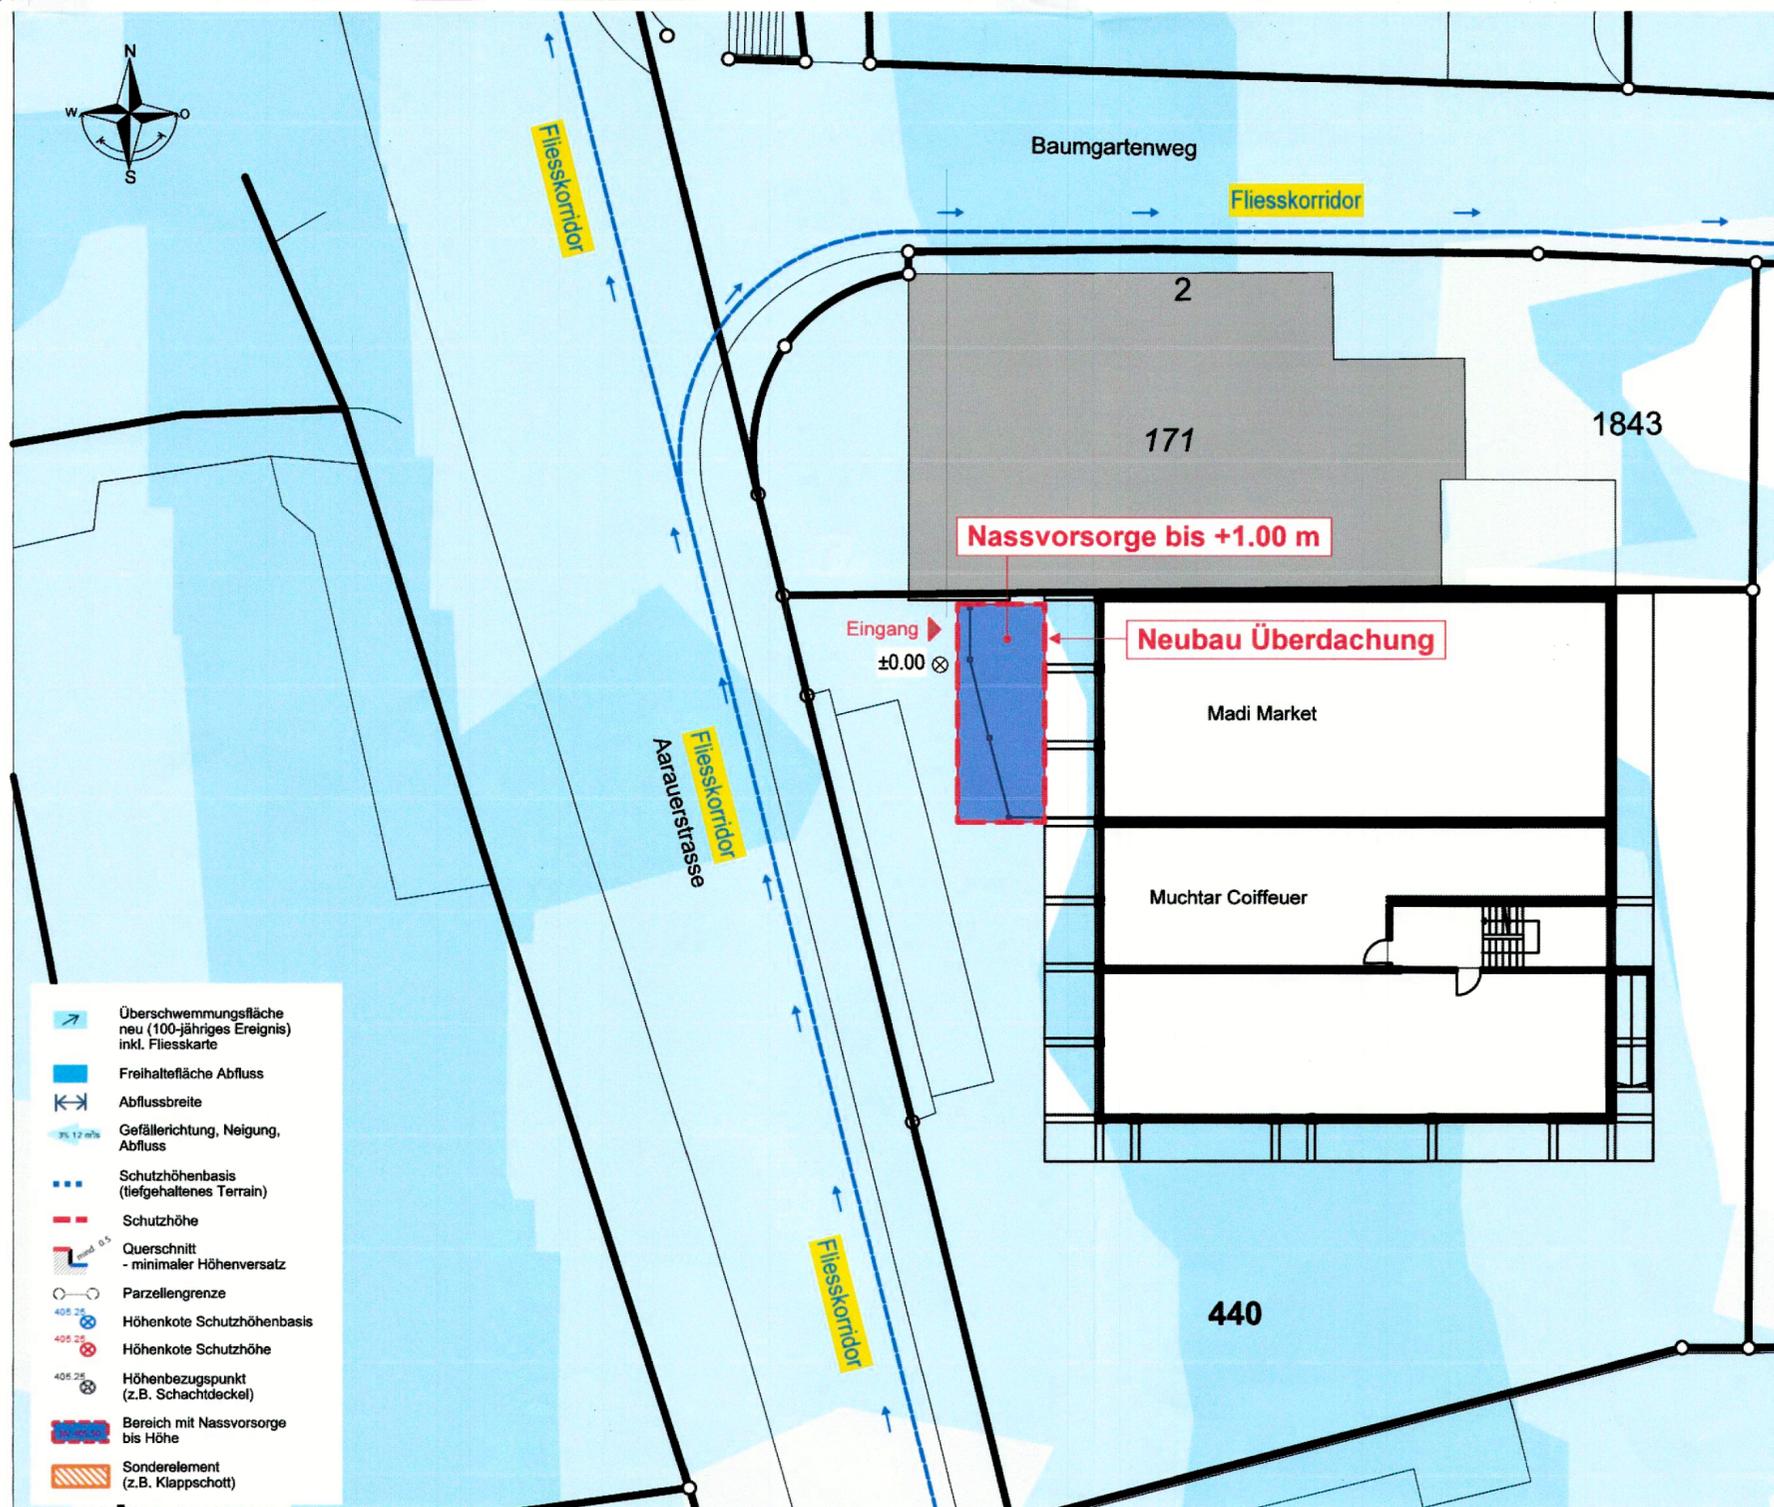

- Überschwemmungsfläche neu (100-jähriges Ereignis) inkl. Fliesskarte
- Freihaltefläche Abfluss
- Abflussbreite
- Gefällrichtung, Neigung, Abfluss
- Schutzhöhenbasis (tiefgehaltenes Terrain)
- Schutzhöhe
- Querschnitt - minimaler Höhenversatz
- Parzellengrenze
- Höhenkote Schutzhöhenbasis
- Höhenkote Schutzhöhe
- Höhenbezugspunkt (z.B. Schachtdeckel)
- Bereich mit Nassvorsorge bis Höhe
- Sonderelement (z.B. Klappschott)

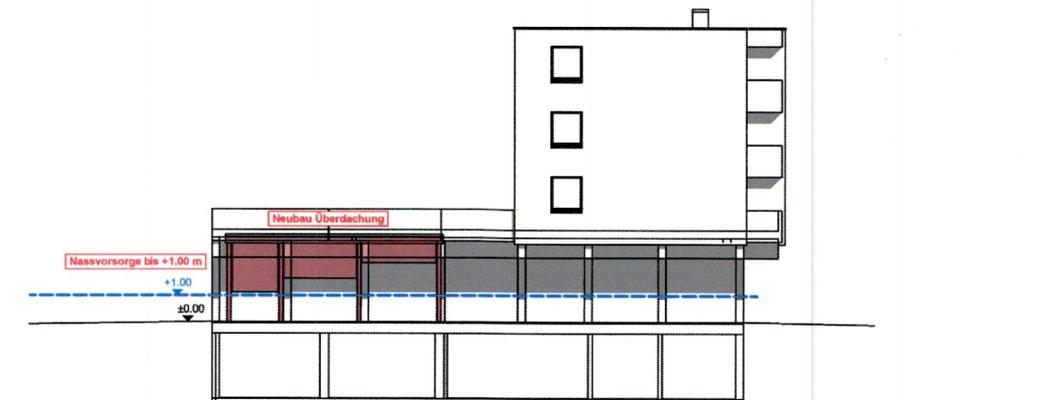

ANSICHT

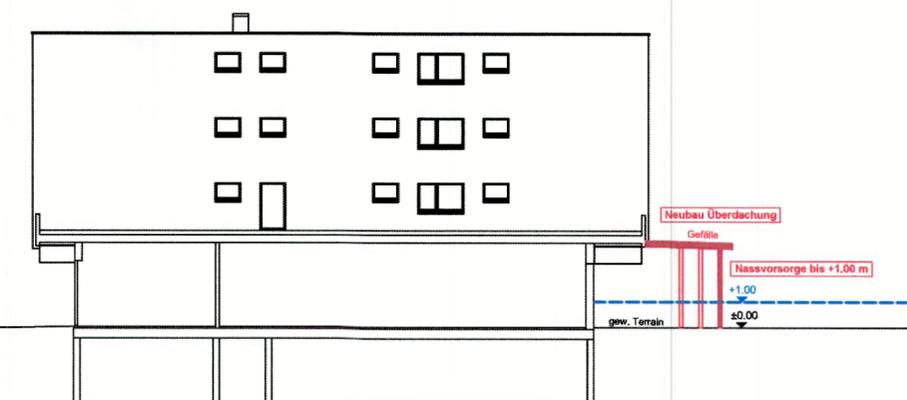

SCHNITT

Hochwasserschutzmassnahmen entsprechen dem Schutzkonzept gem. Tech. Bericht vom 14.04.2025