




241 Fassaden	1:100
OK fertig Boden EG ± 0.00 = 413.38 m.ü.M.	Projektphase: BAUEINGABE Datum: 13.06.2025 Plangröße: 105 / 59
Bauherr: FF PARTNER AG, Architektur und Realisierung, Industriestrasse 10, 5036 Oberentfelden	Gezeichnet: FGS Revidiert:

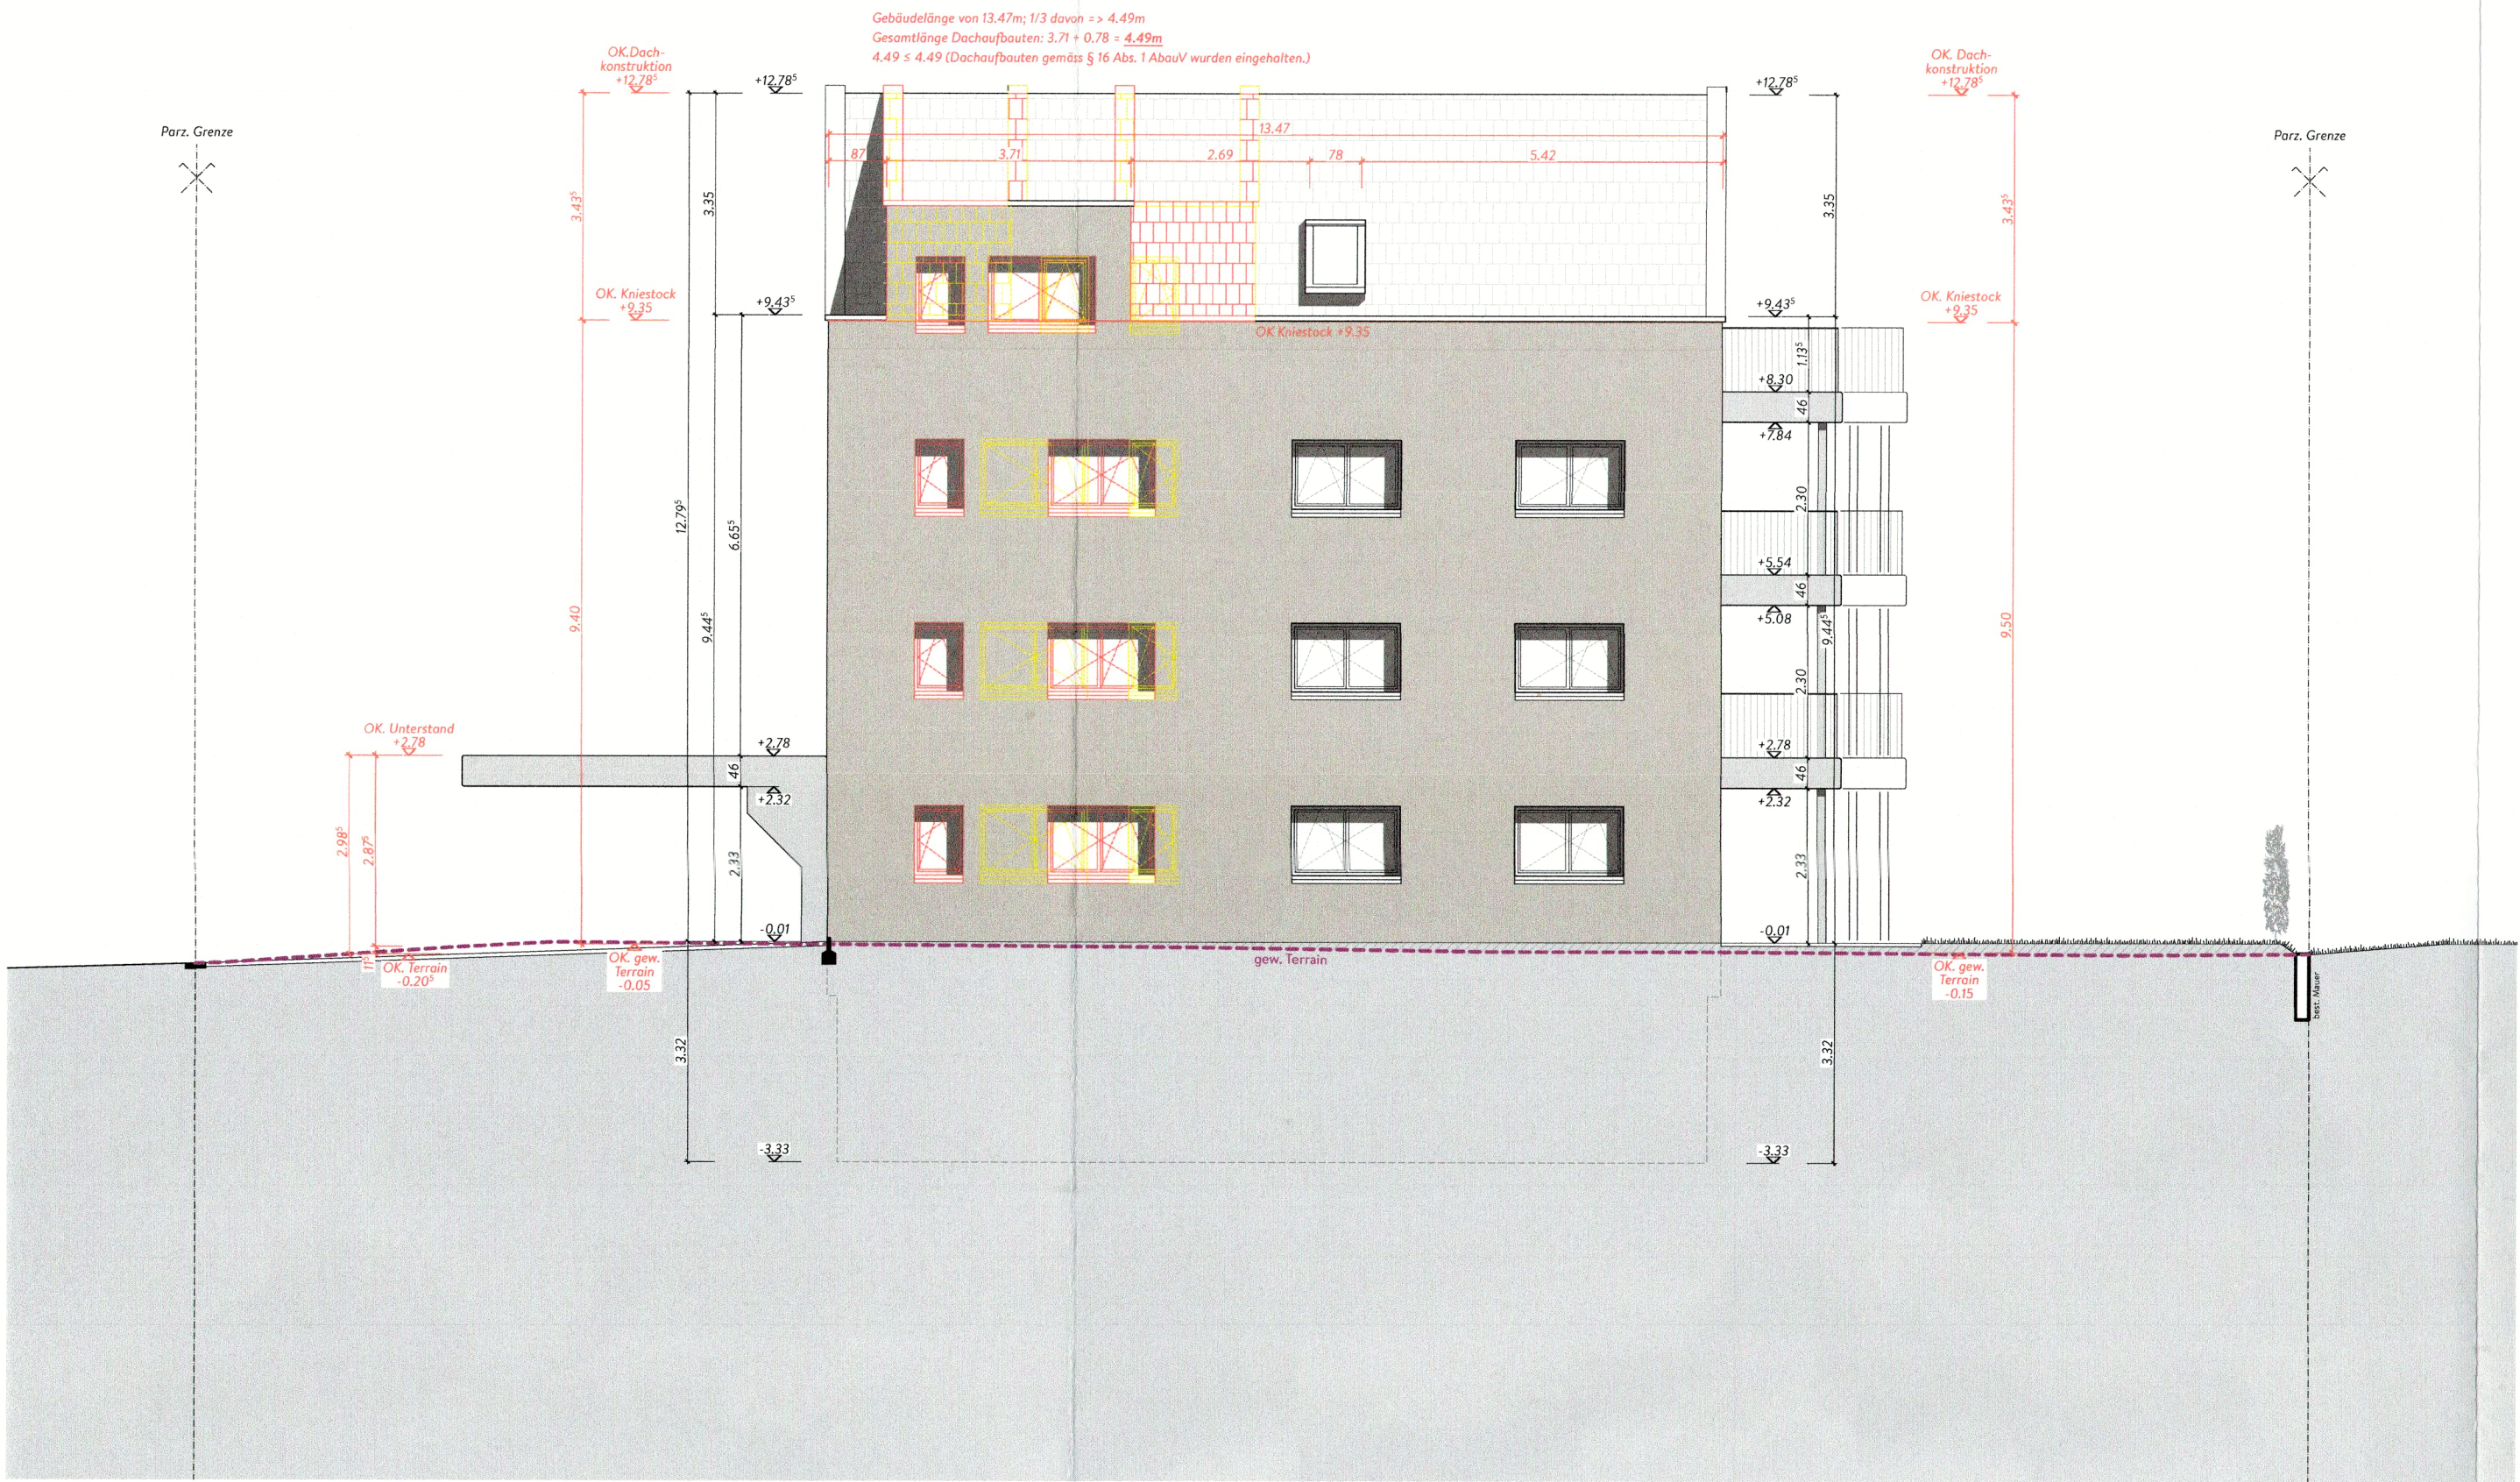


Nordfassade

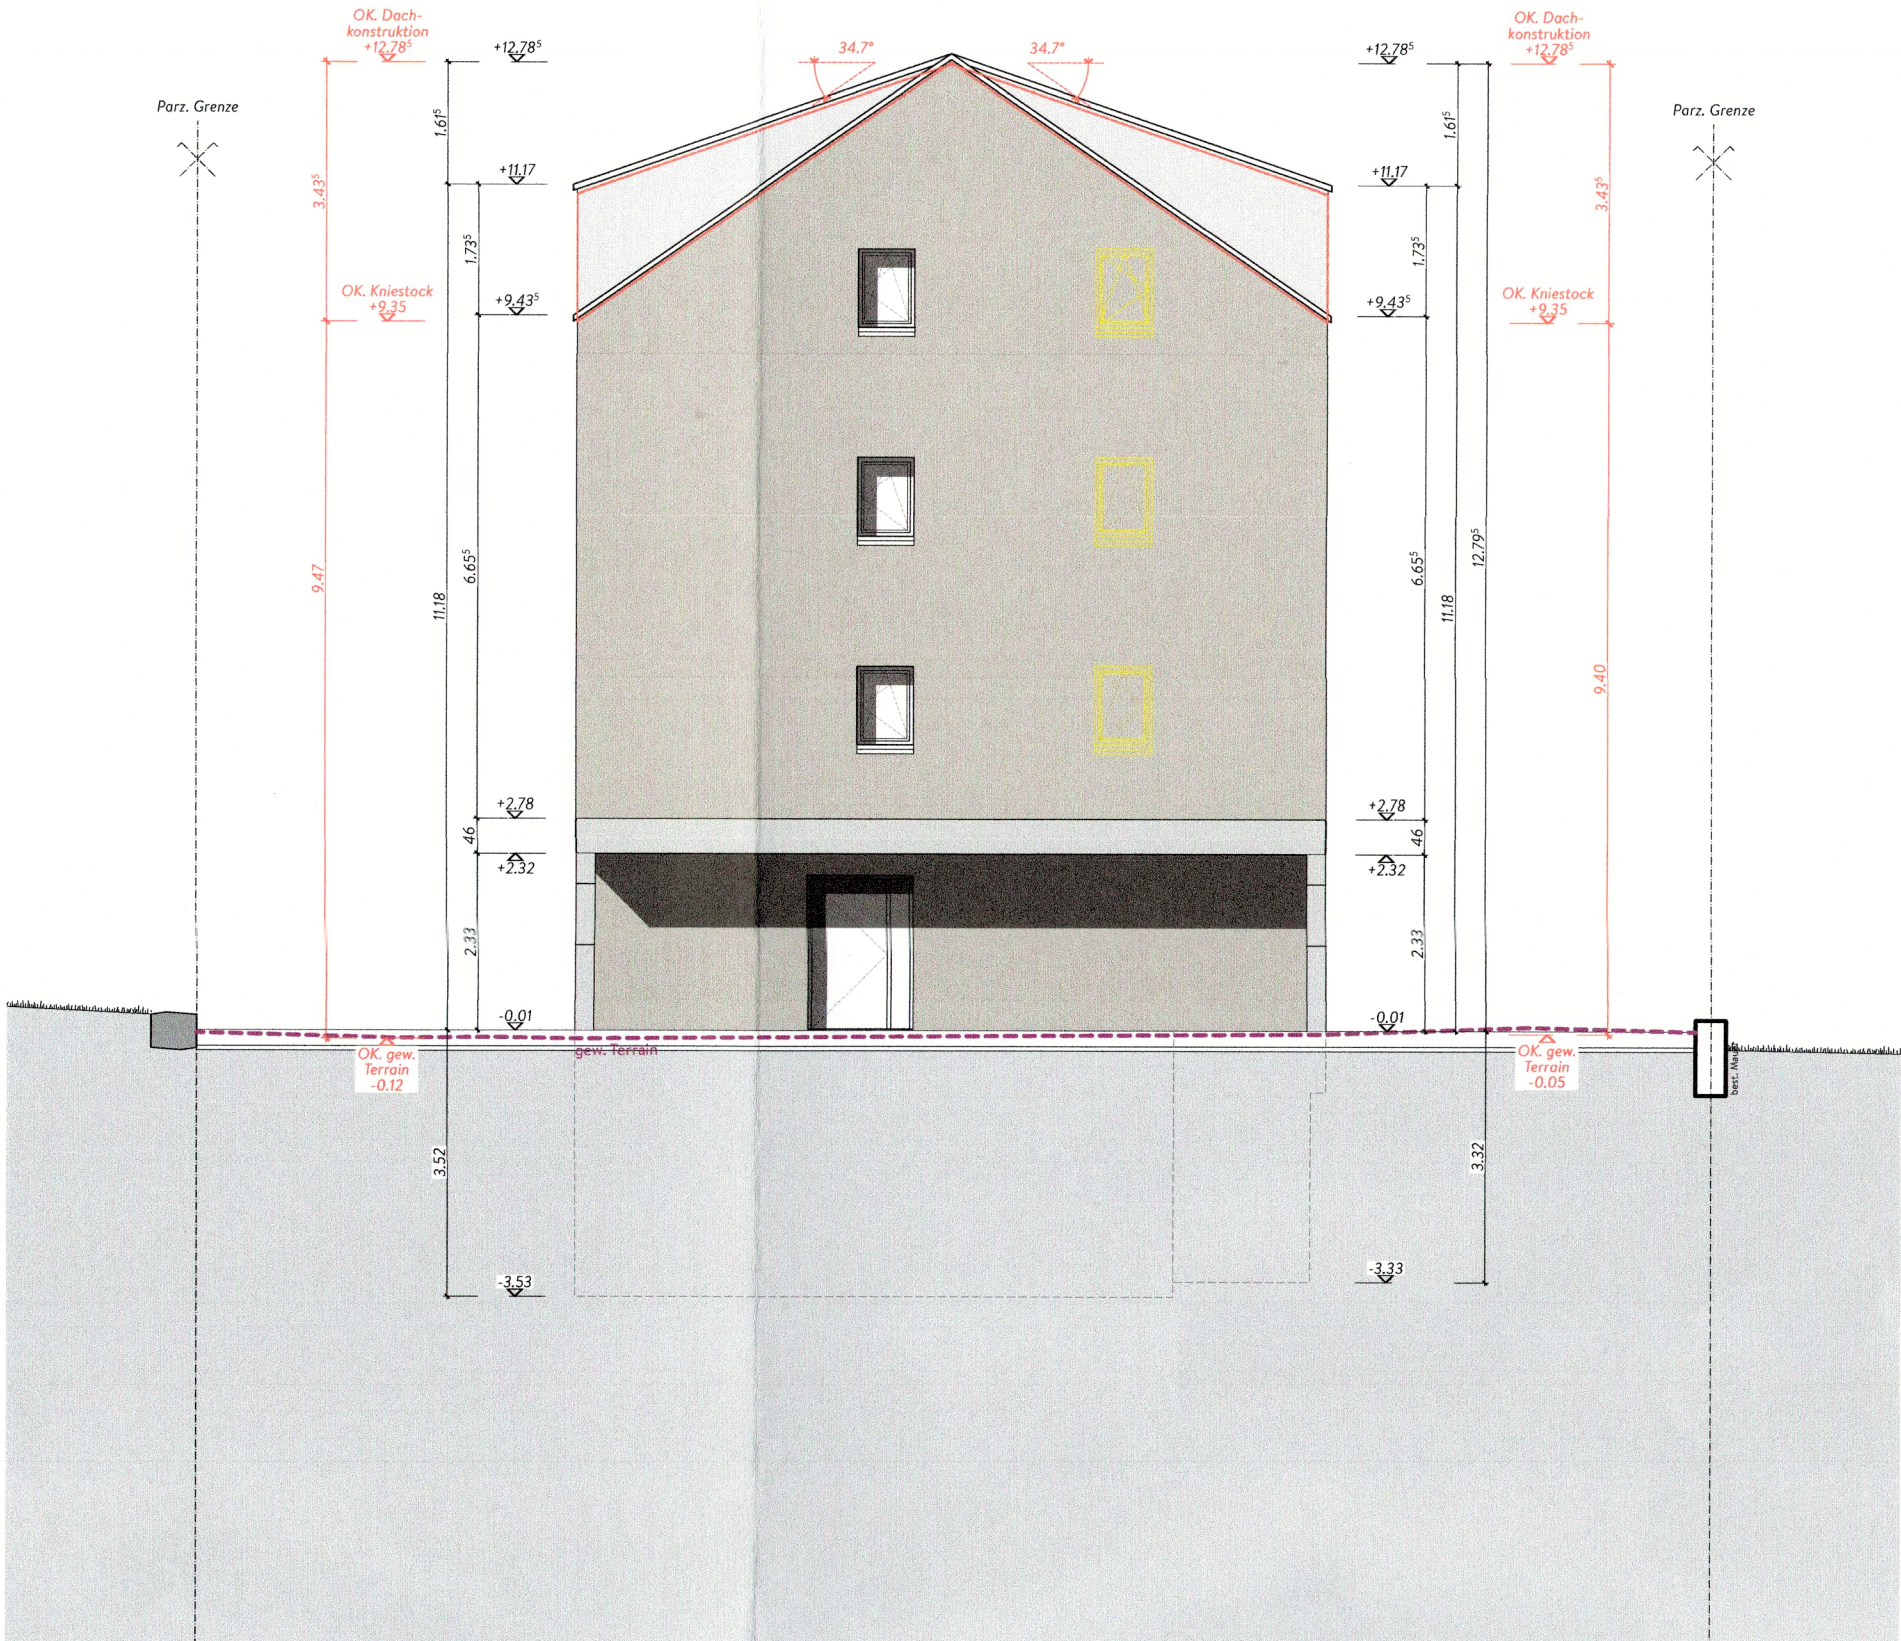

Ostfassade

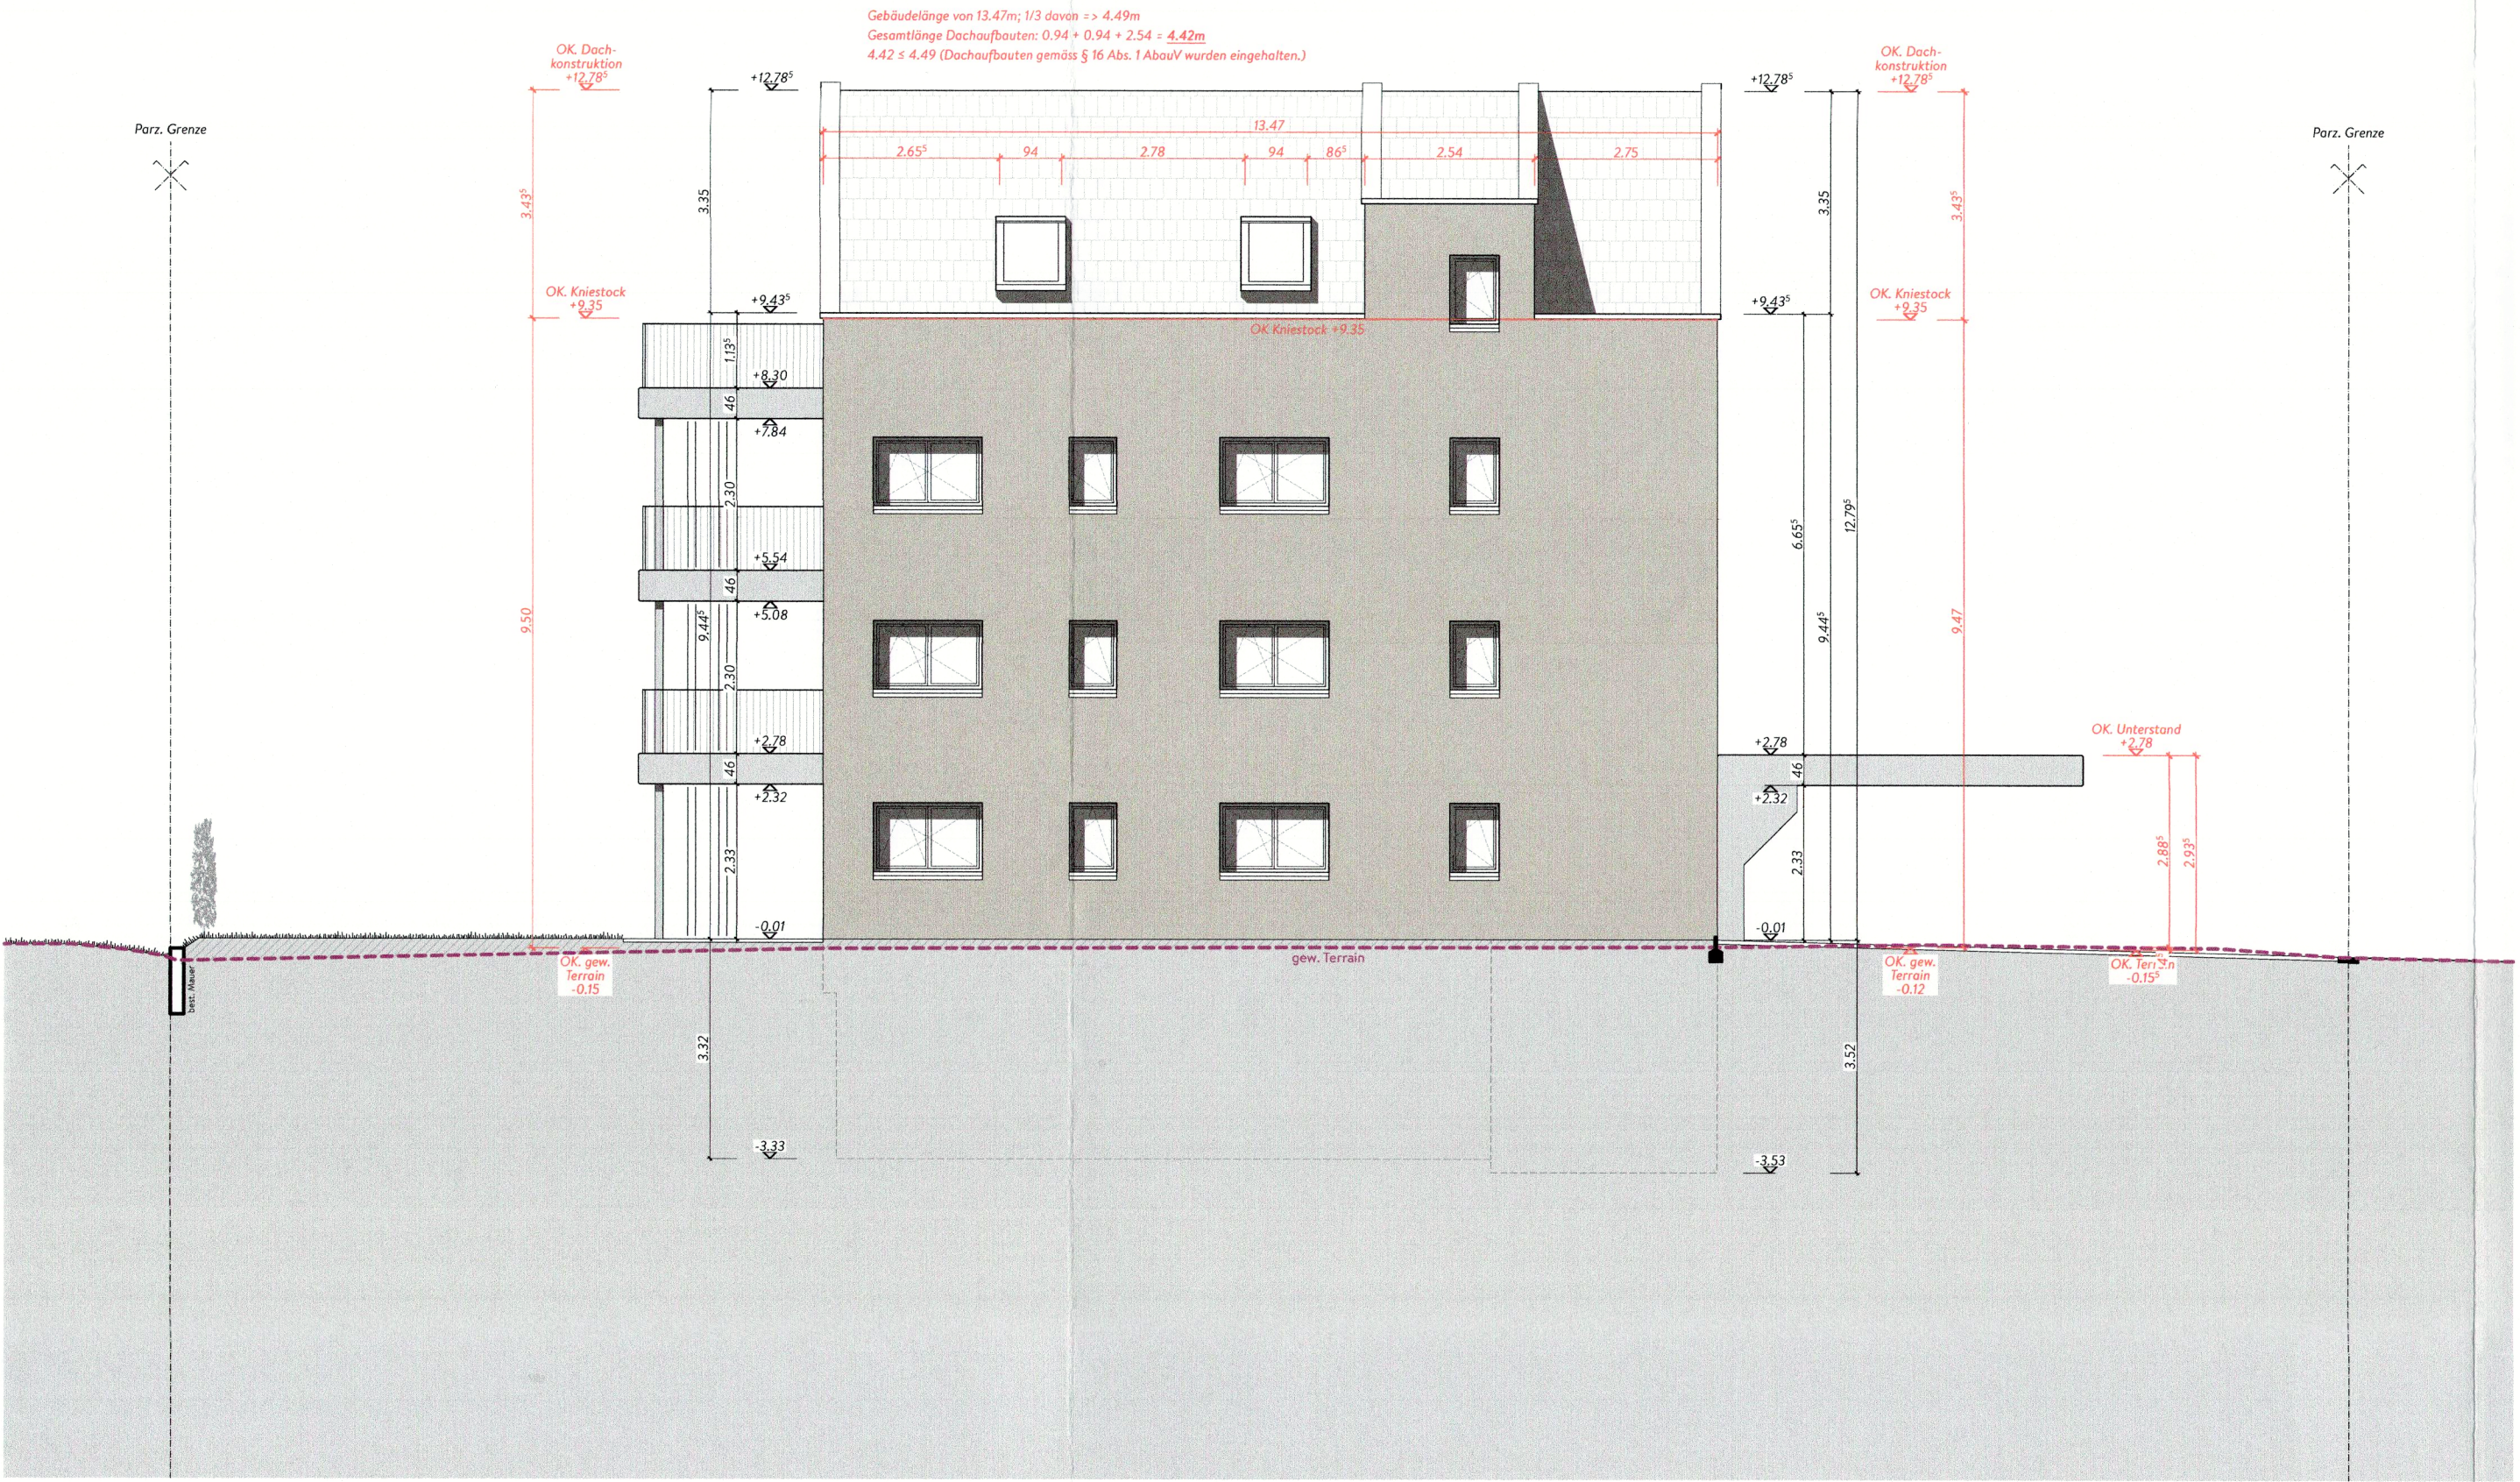

Südfassade

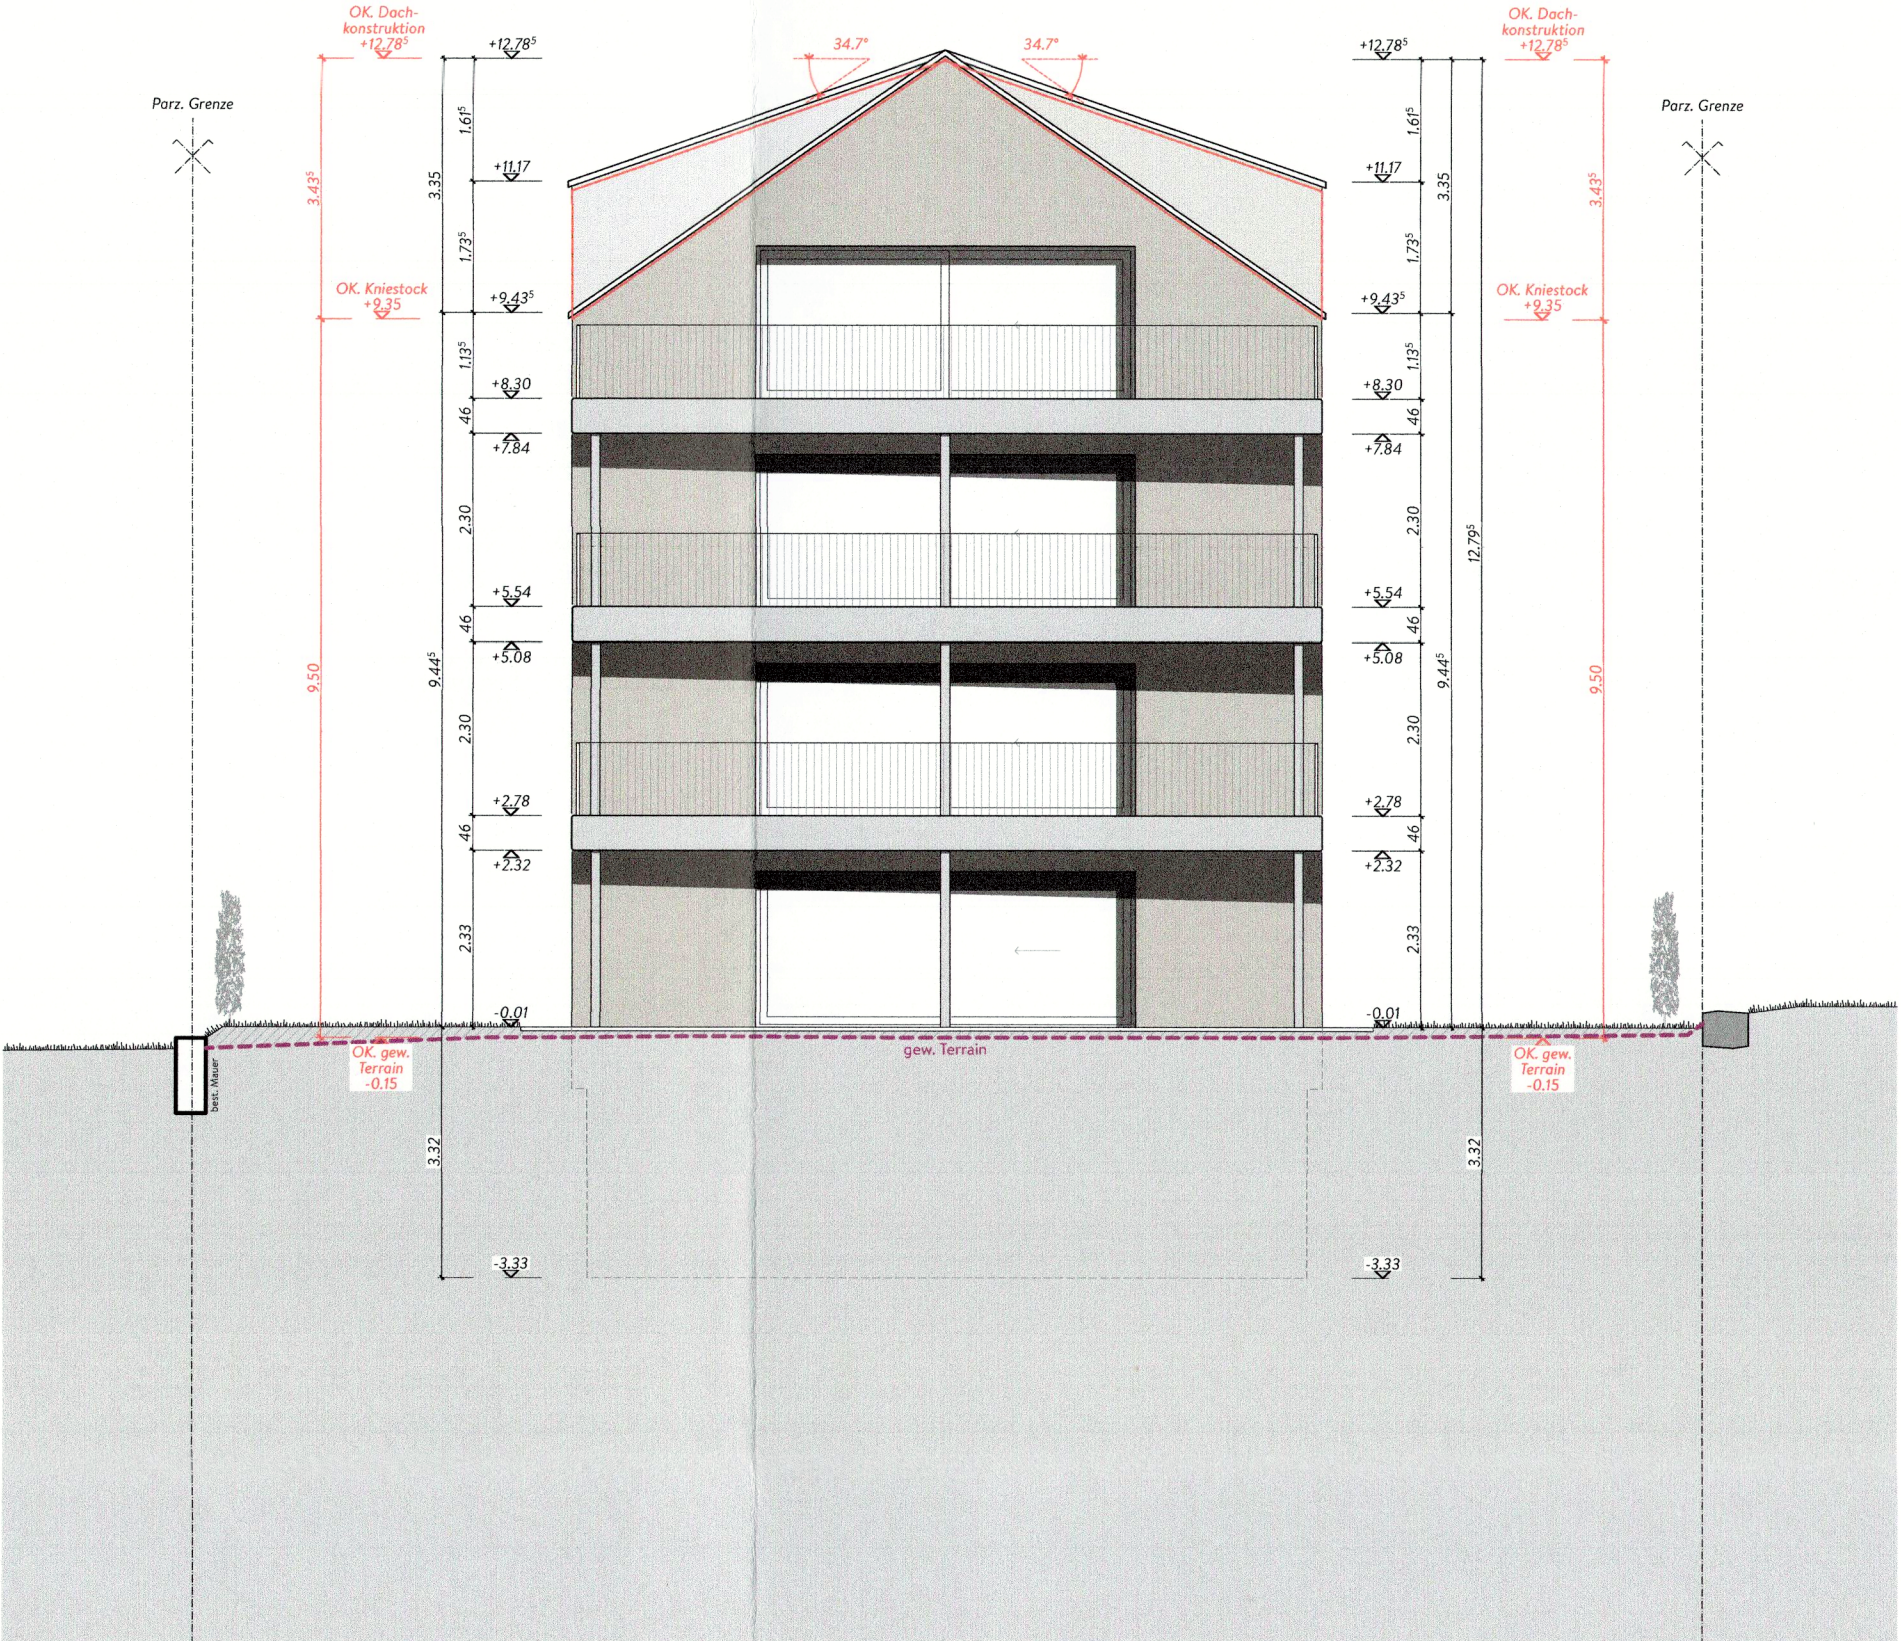

Westfassade