



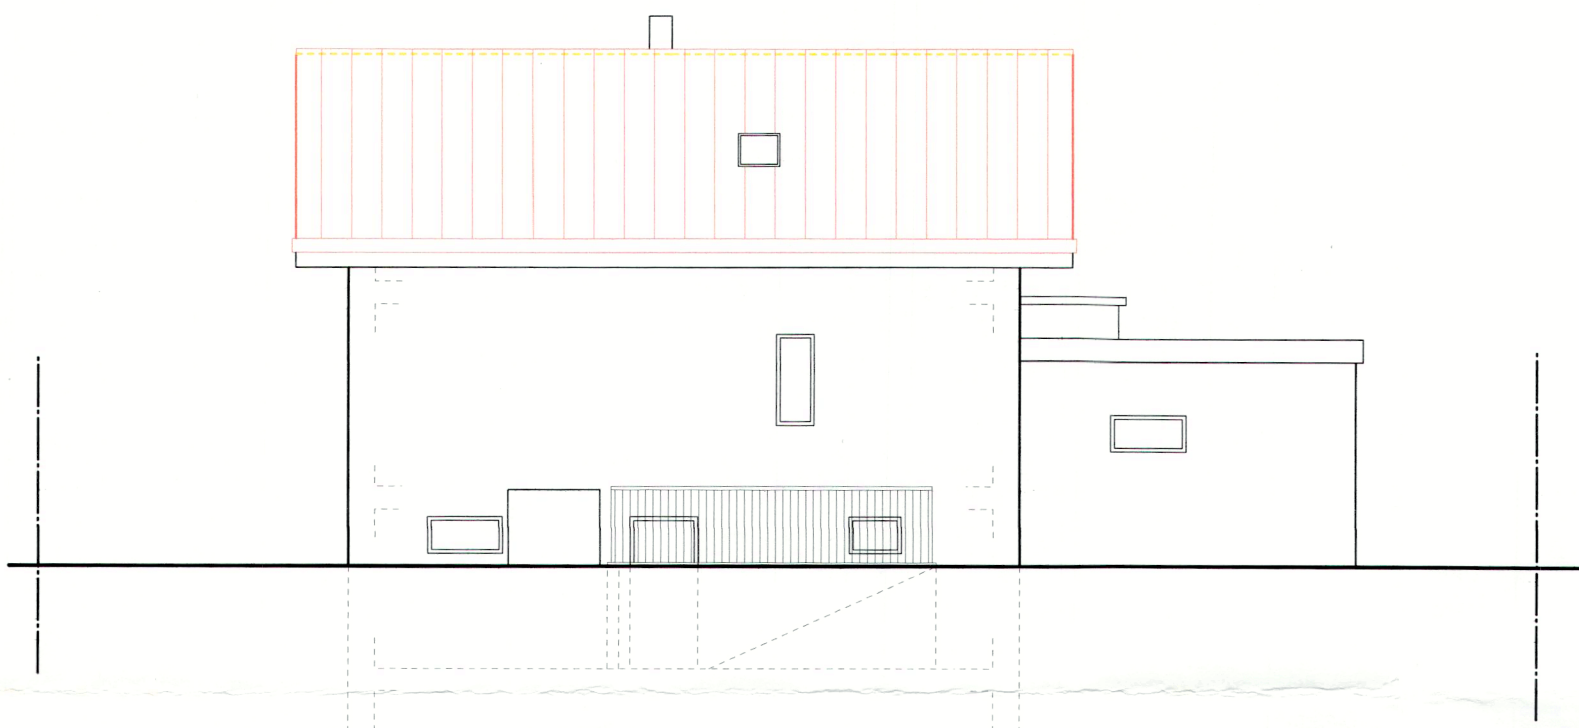


NORDFASSADE 6119 BAUHERR

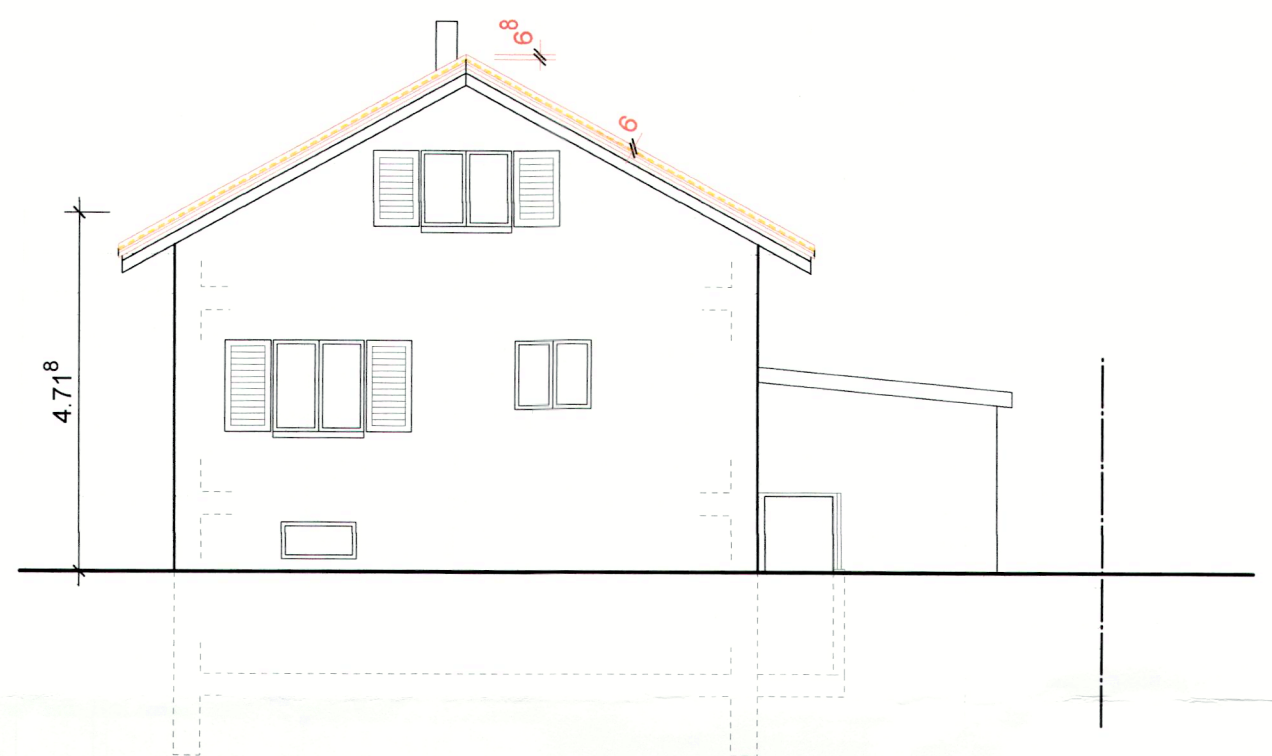


OSTFASSADE

EINGANG
30. Juni 2025
Planung und Bau
Oberentfelden

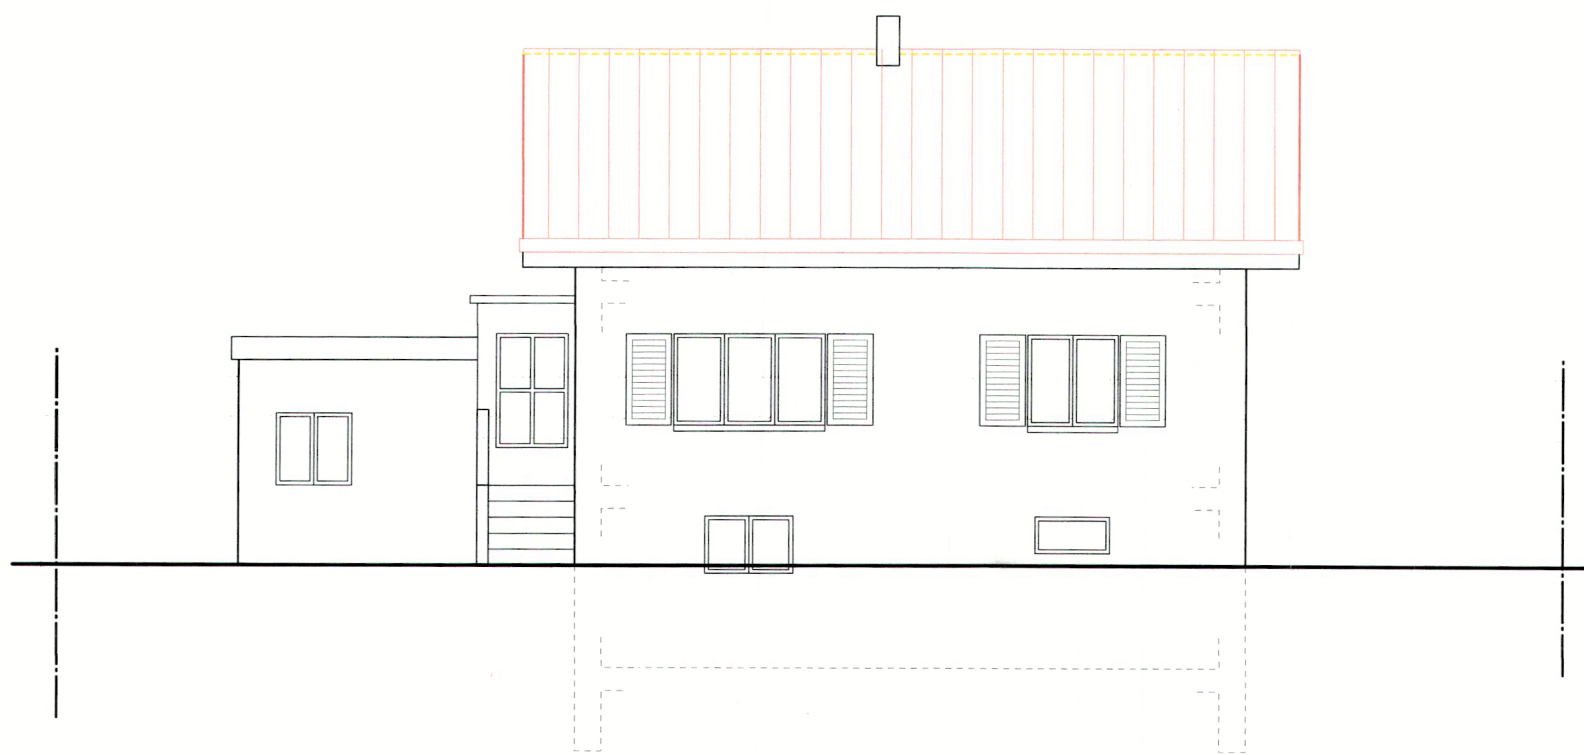

SÜDFASSADE

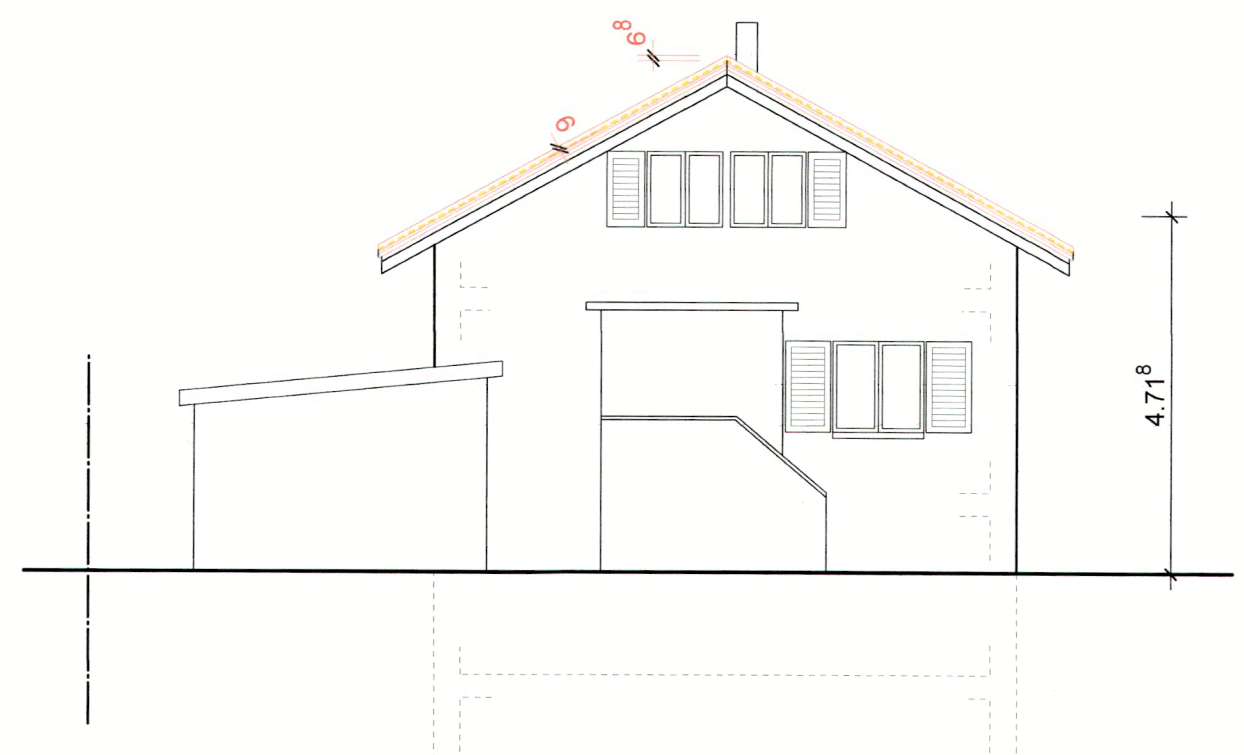

WESTFASSADE

M. Kiritharan
BAUHERRSCHAFT / GRUNDEIGENTÜMER

ARCHITEKT	BAUHERRSCHAFT / GRUNDEIGENTÜMER	
4439-03	FASSADEN	MST 1:100
	Planung: MAX VOGELSANG AG Bauplanung Rigackerstrasse 24 5610 Wohlen info@vogelsang-holzbau.ch T 056 622 18 07 F 056 611 00 55	Projekt: DACHSANIERUNG EFH ROSENWEG 6 5036 OBERENTFELDEN
		Bauherrschaft: KIRITHARAN MUTHTHUTHAMBY + MITHULA KARUNARAJAH ROSENWEG 6 5036 OBERENTFELDEN
GR 46/48 GEZ: MV	DAT 16.06.2025	

LEGENDE

- BESTEHEND
- NEU
- ABBRUCH