

Oberentfelden 6119

BAUHERR



Katasterplankopie

Legende: www.cadastre.ch/legende
Datenqualität: Standard AV93

KANTON AARGAU
Nachführungsgeometer
Kreis Aarau

Datum: 12. Juni 2025

EINGANG

30. Juni 2025

Planung und Bau
Oberentfelden

1:500

Plannummer: 77

Parzellennummer: 954

4439-01

SITUATION

MST 1:500

Planung:

MAX VOGELSANG AG
Bauplanung
Rigackerstrasse 24
5610 Wohlen

info@vogelsang-holzbau.ch
T 056 622 18 07 F 056 611 00 55


Projekt:

DACHSANIERUNG
ROSENWEG 6
5036 OBERENTFELDEN

Bauherrschaft:

KIRITHARAN MUTHTHUTHAMBY +
MITHULA KARUNARAJAH
ROSENWEG 6
5036 OBERENTFELDEN

GR A4 GEZ: MV DAT 16.06.2025

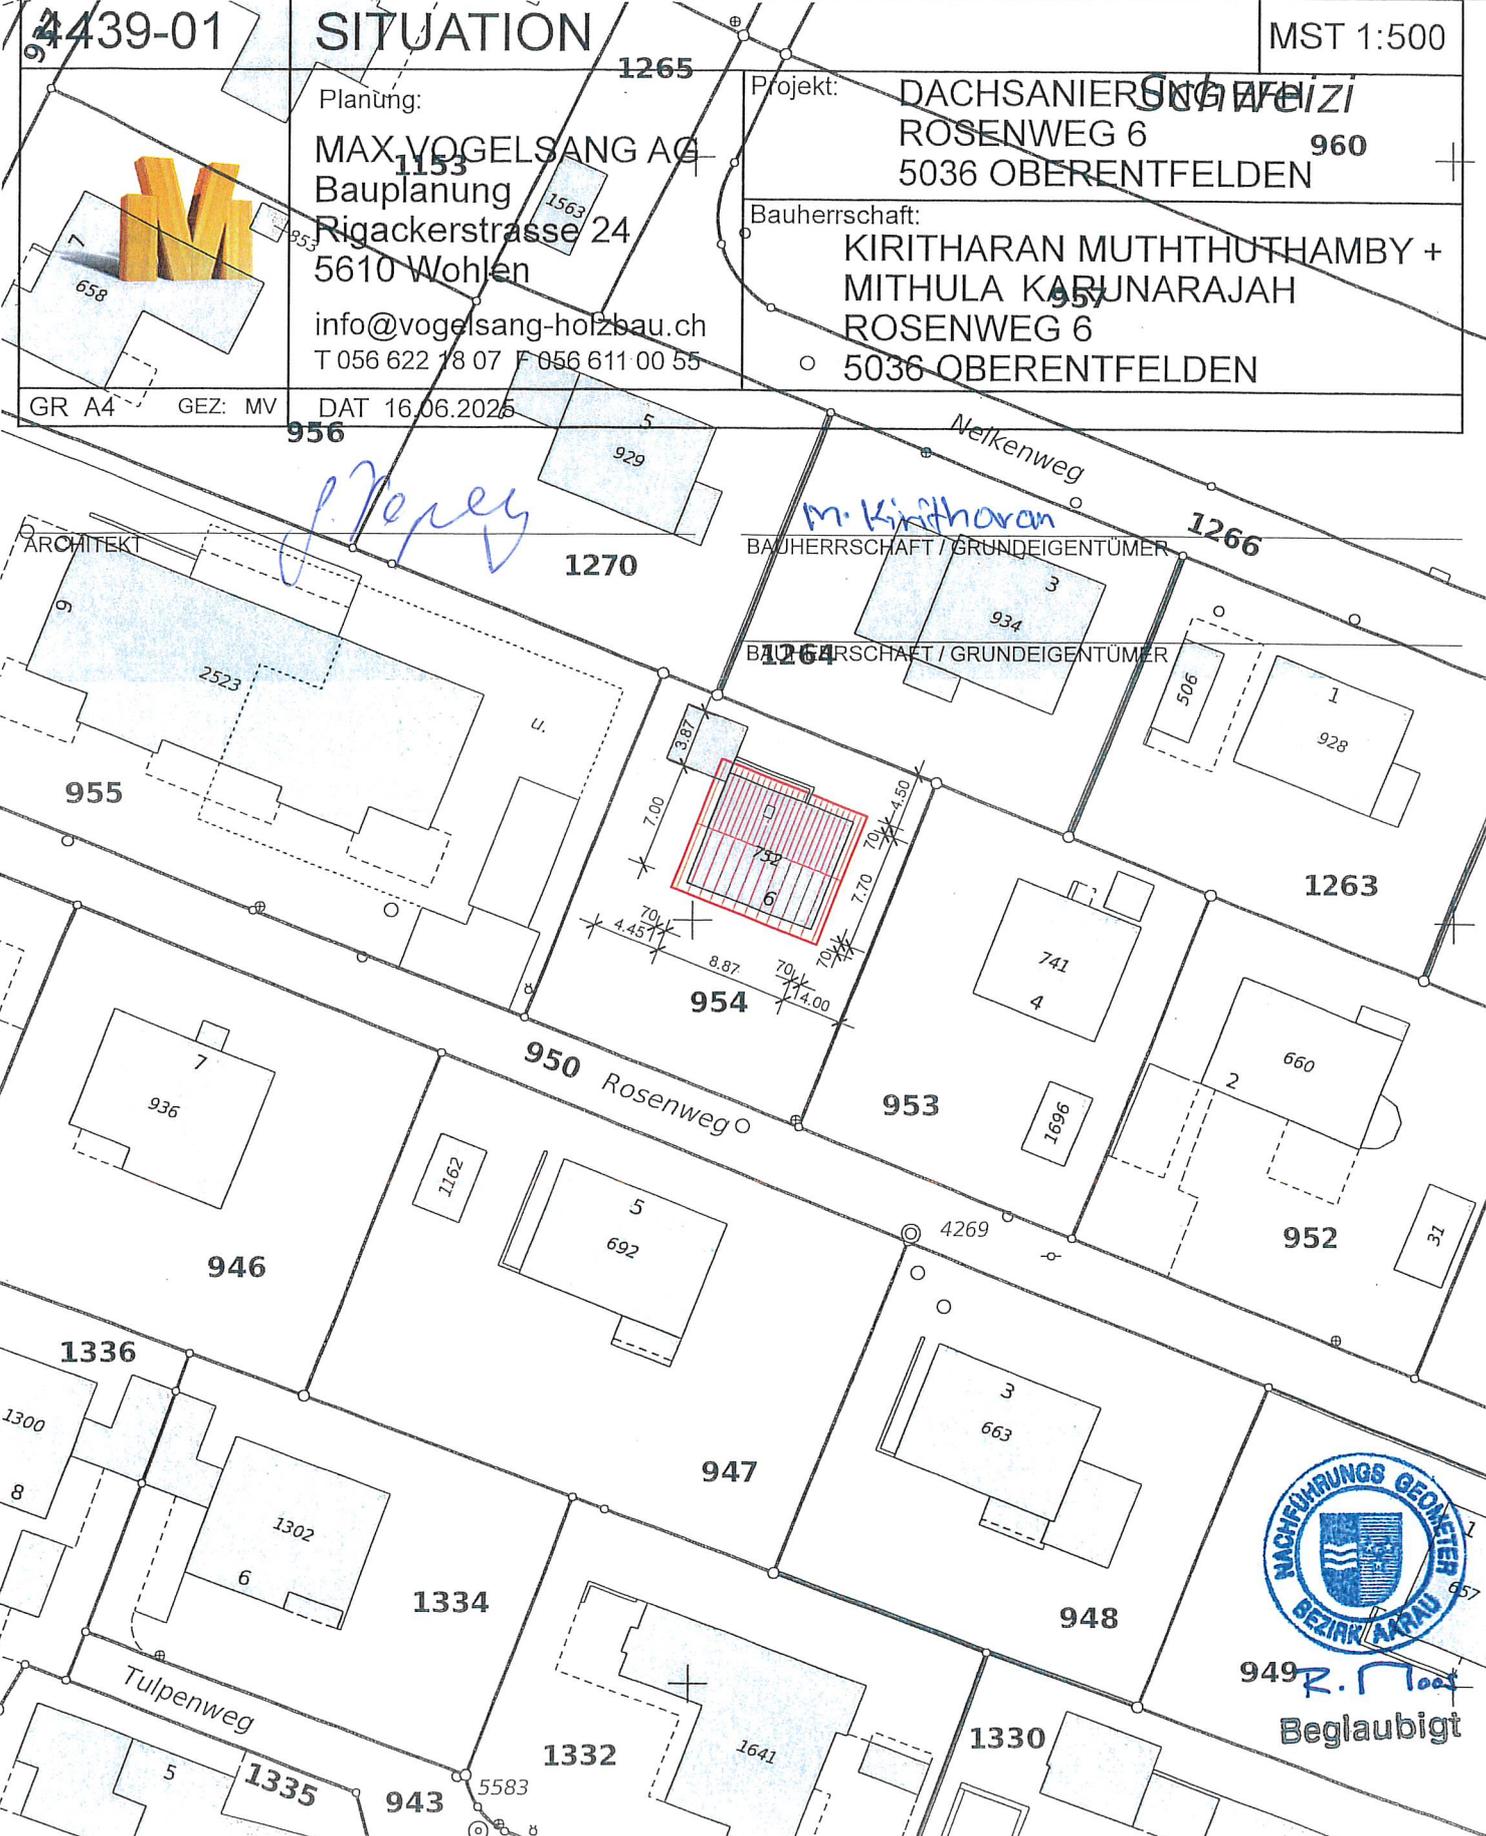

J. Meyer

M. Kiritharan



949 *R. Meier*
Beglaubigt

Achtung!
Parzellen mit unterstrichenen Nummern sind an einer Mutation beteiligt und im Grundbuch noch nicht rechtskräftig eingetragen.
Schutz der Vermessungsfixpunkte: Gefährdungen solcher Punkte (Signaturen Δ \odot \ominus \otimes) sind umgehend zu melden (Tel. 062 200 28 28).