


Bauherr & Grundeigentümer:
Claude & Evelin Bassin
Engstelweg 56
5036 Oberentfelden

Projektverfasser:
Marco Gischig
Engstelweg 4
5036 Oberentfelden

U. Gischig

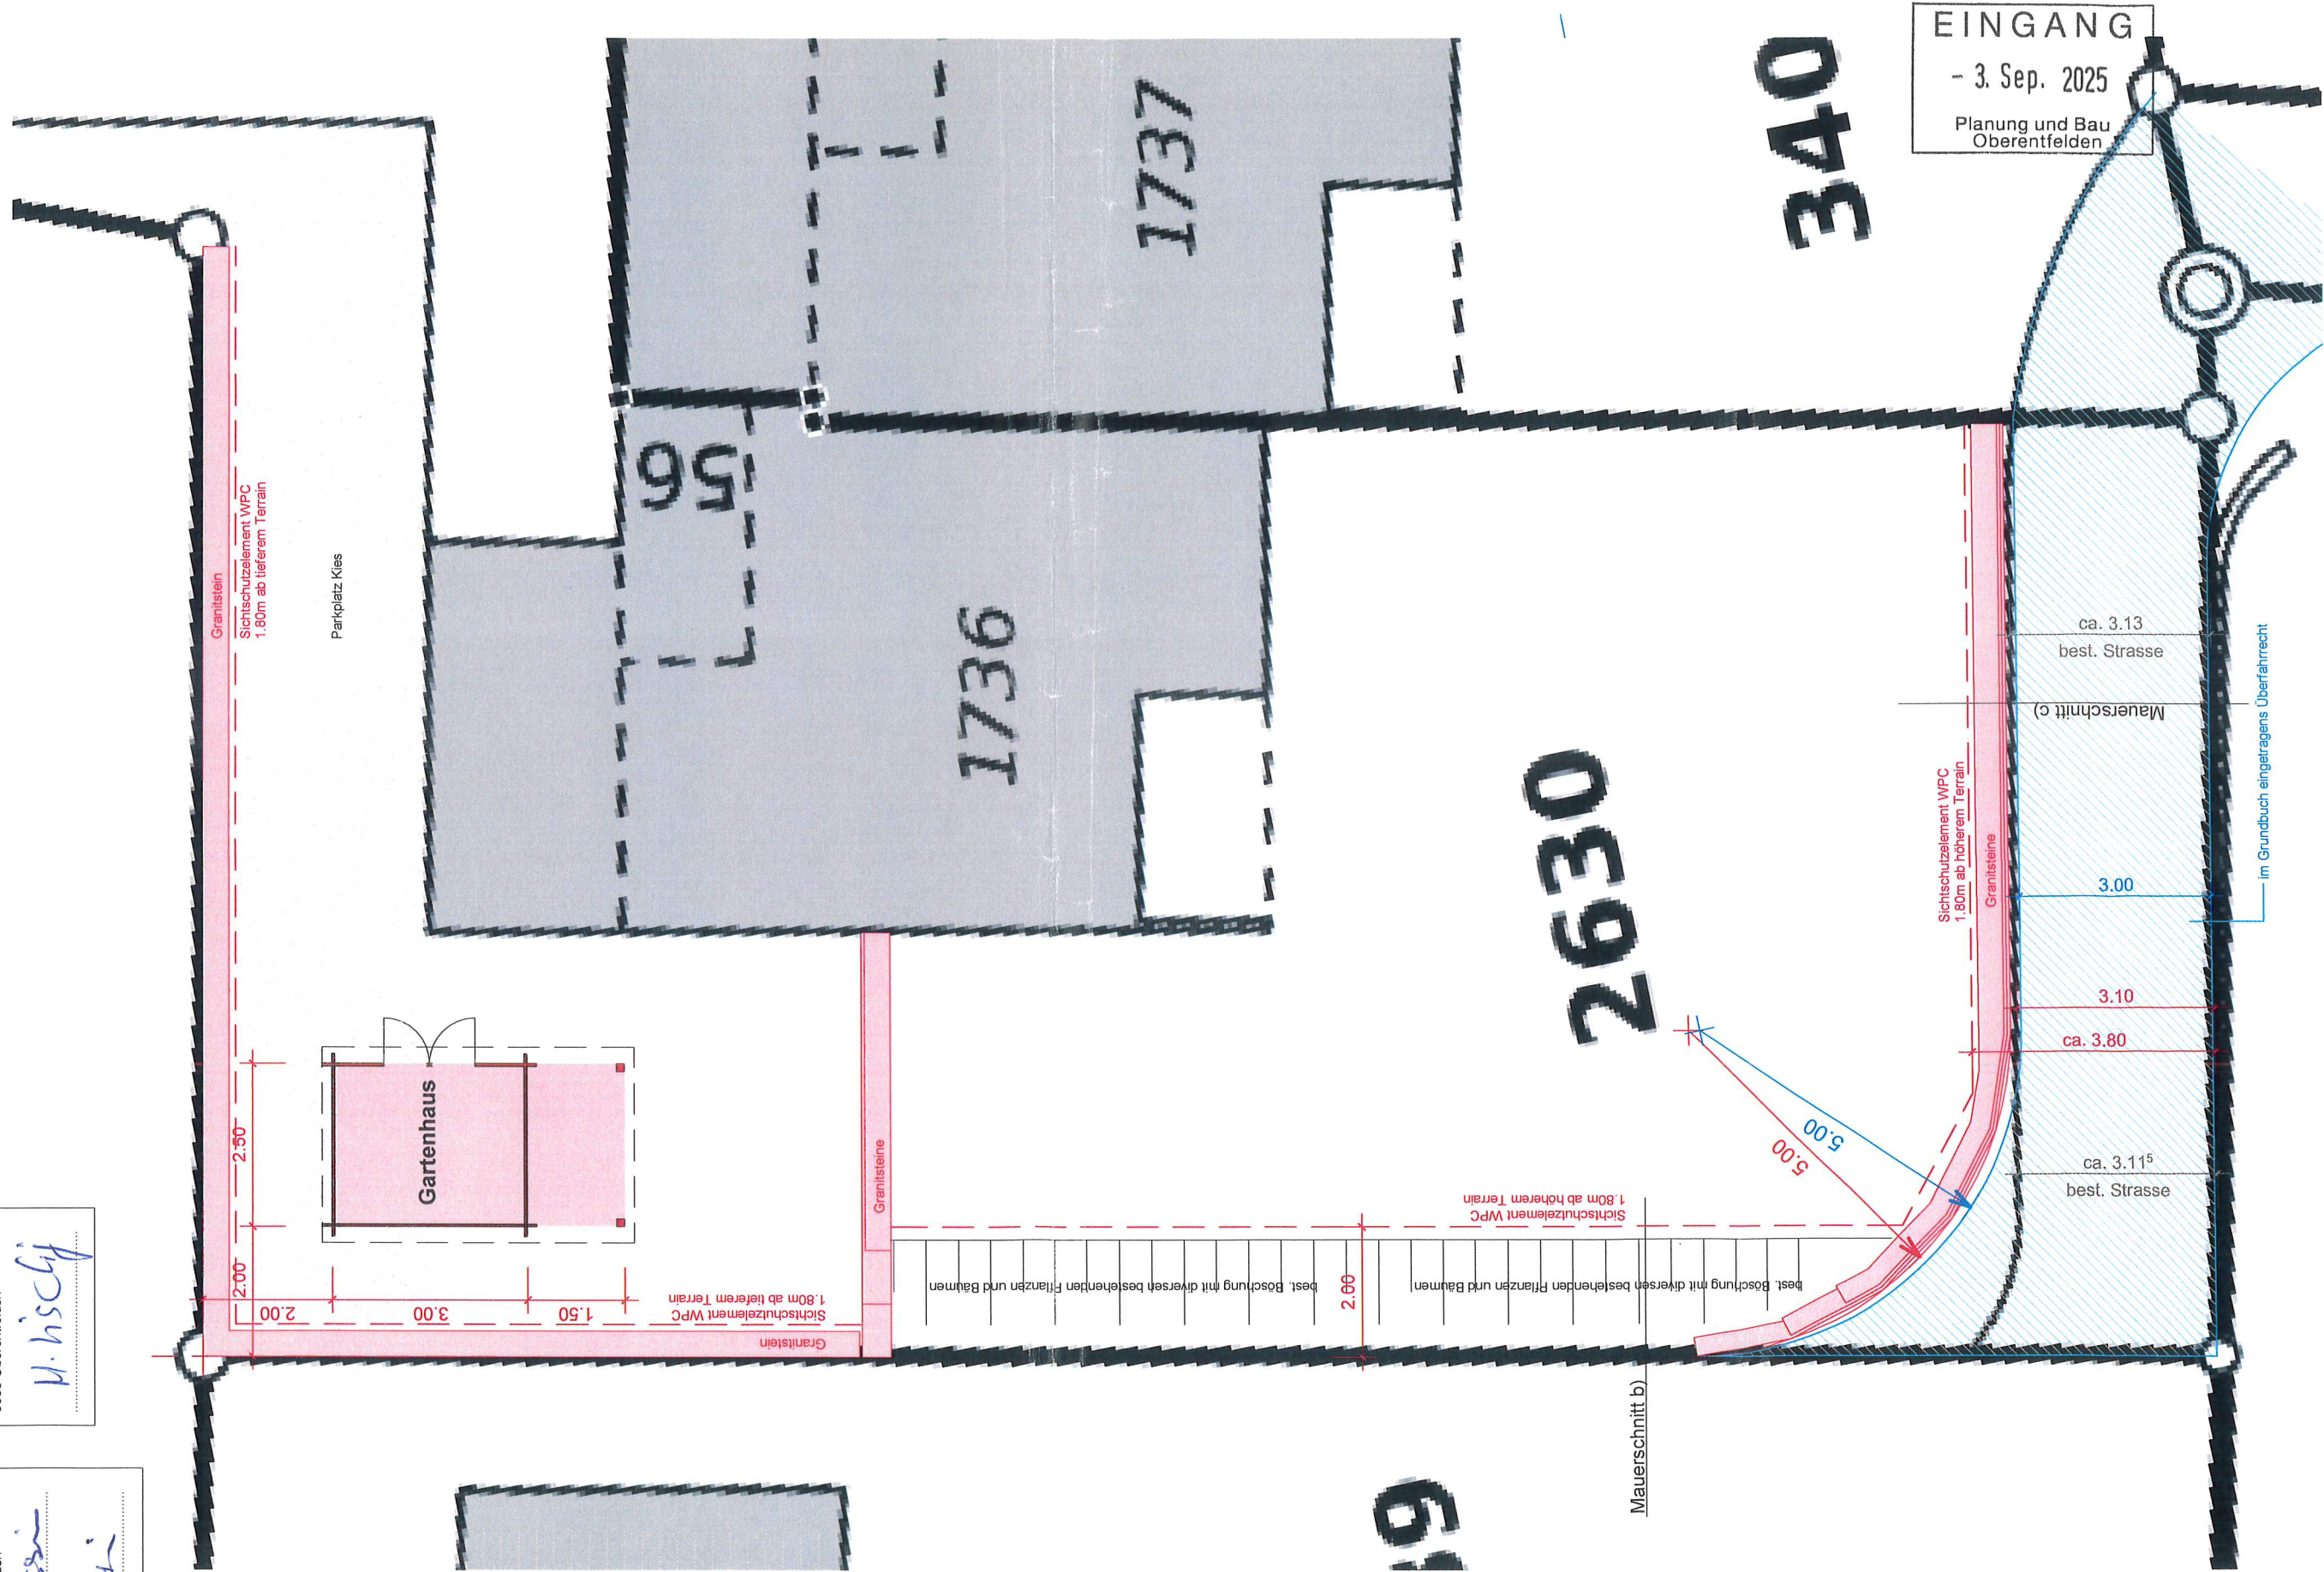

6130

BAUHERR

EINGANG

- 3. Sep. 2025

Planung und Bau
Oberentfelden

ca. 3.13
best. Strasse

Mauerschnitt c)

3.00

3.10

ca. 3.80

ca. 3.11⁵
best. Strasse

Sichtschutzelement WPC
1.80m ab höherem Terrain

Granitsteine

Sichtschutzelement WPC
1.80m ab höherem Terrain

best. Böschung mit diversen bestehenden Pflanzen und Bäumen

2.00

best. Böschung mit diversen bestehenden Pflanzen und Bäumen

Granitsteine

Sichtschutzelement WPC
1.80m ab tieferem Terrain

Granitstein

Gartenhaus

Parkplatz Kies

Granitstein
Sichtschutzelement WPC
1.80m ab tieferem Terrain

Mauerschnitt b)

im Grundbuch eingetragens Überfahrrecht