

Oberentfelden

1:500

EINGANG

13. Okt. 2025

Planung und Bau
Oberentfelden

6138

BAUHERR

Abgabestelle:


Nachführungsgeometer
Kreis Aarau

Rechnungsbeilage

Legende: www.cadastre.ch/legende

Datenqualität: Standard AV93

Datum: 19. Oktober 2023

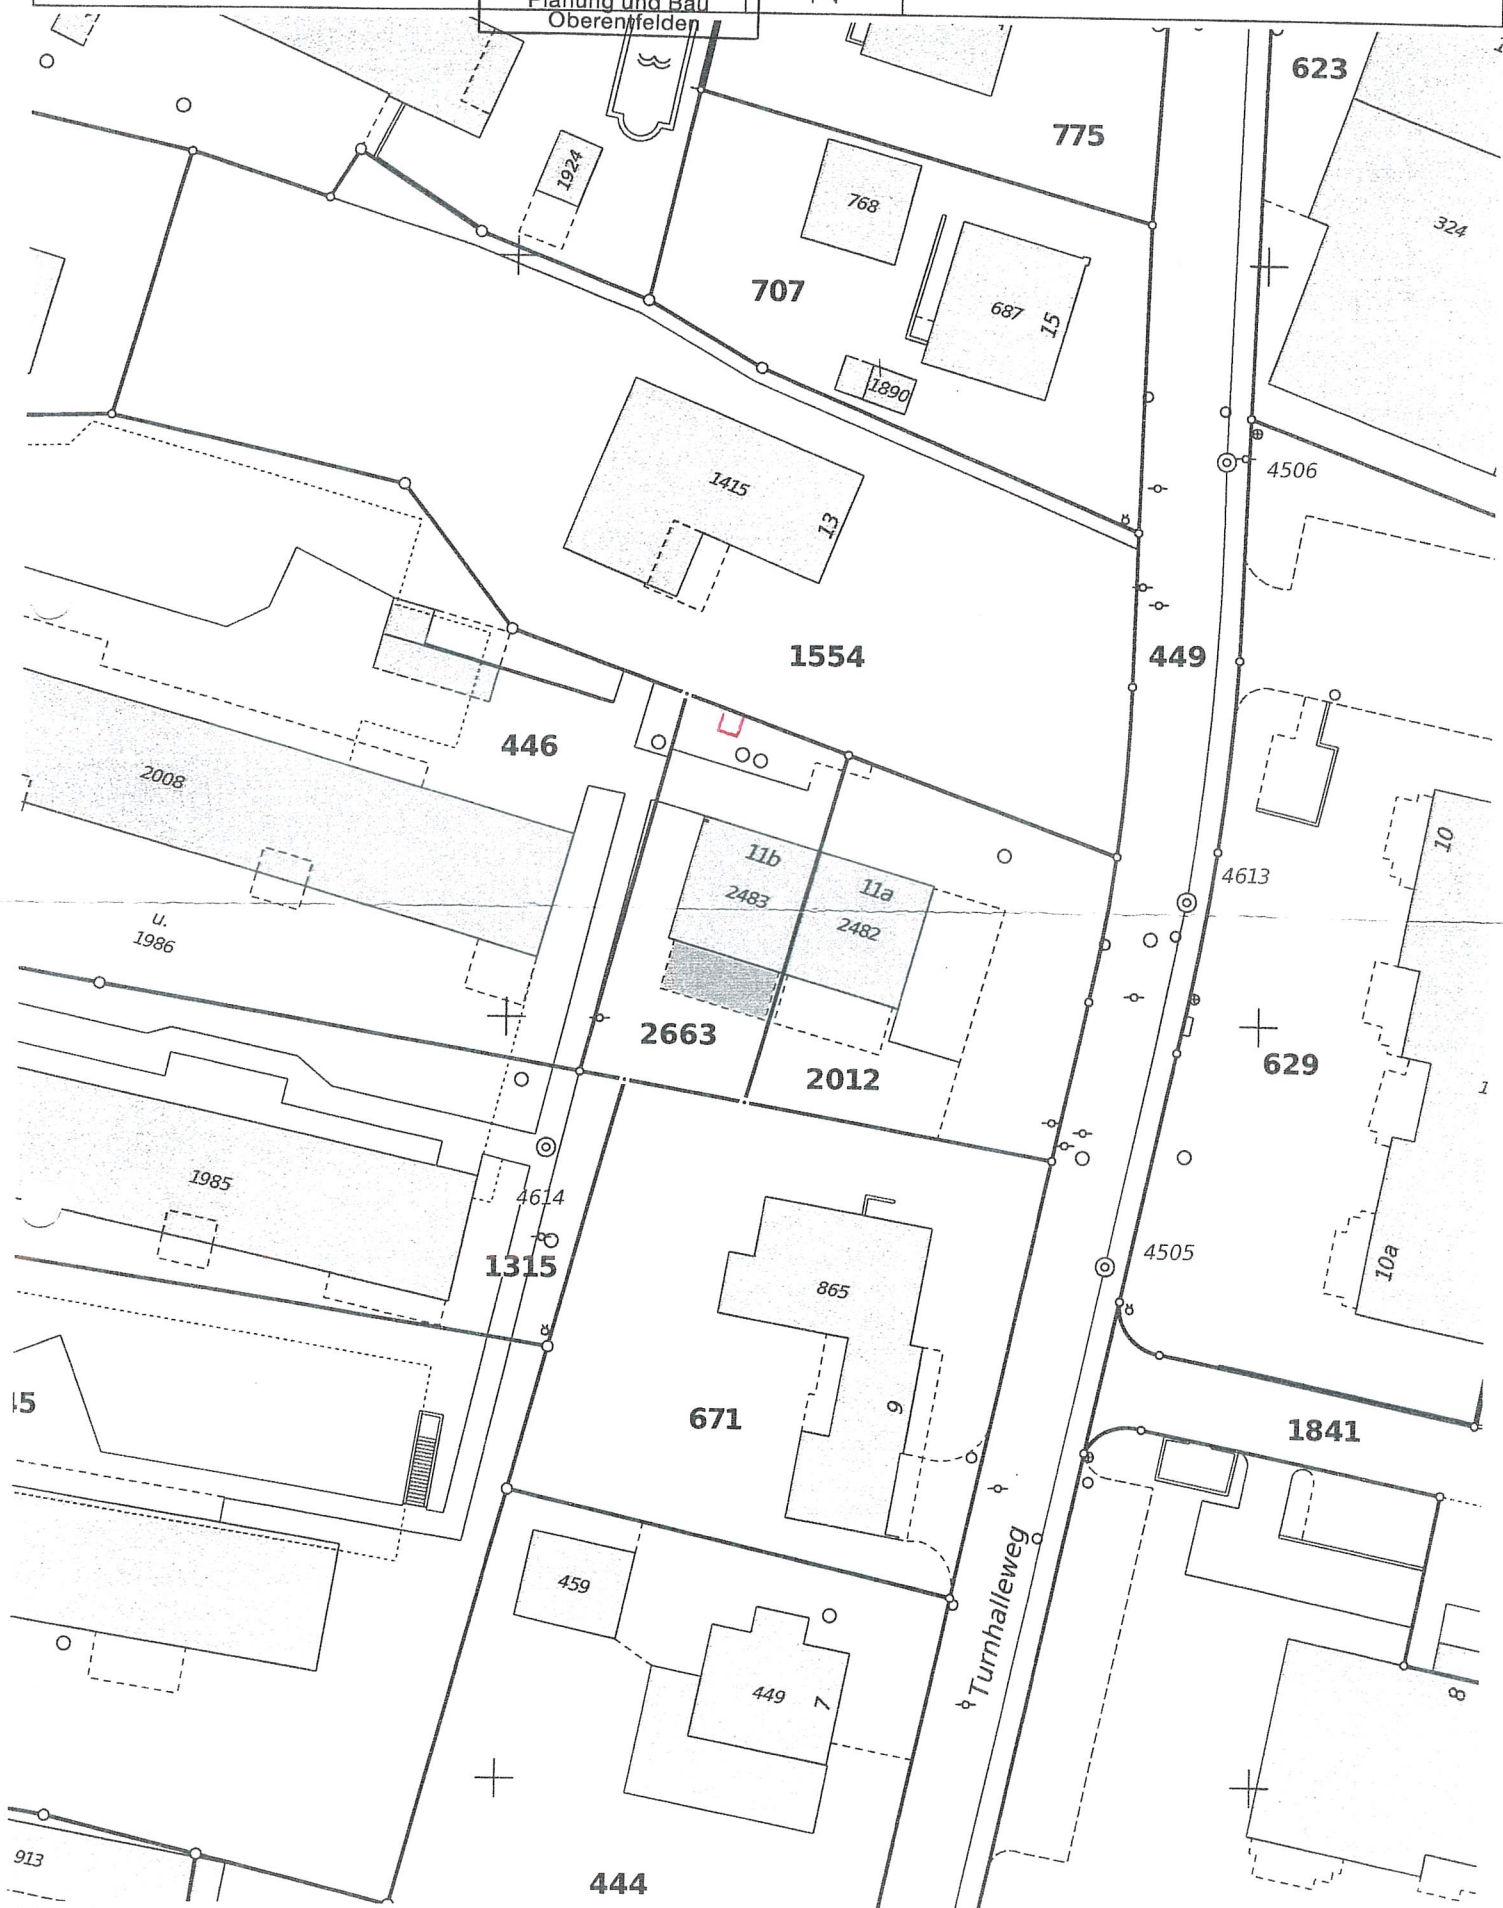

Achtung!

Parzellen mit unterstrichenen Nummern sind an einer Mutation beteiligt und im Grundbuch noch nicht rechtskräftig eingetragen.

Schutz der Vermessungsfipunkte: Gefährdungen solcher Punkte (Signaturen $\triangle$ $\odot$ $\ominus$ $\otimes$ $\oplus$) sind umgehend zu melden (Tel. 062 200 28 28).