

6152

EINGANG


- 4. Feb. 2026

Planung und Bau
Oberentfelden

Situationsplan zum Baugesuch

Parzelle 2239 in Oberentfelden

 Abbruch Elektroverteilkabine

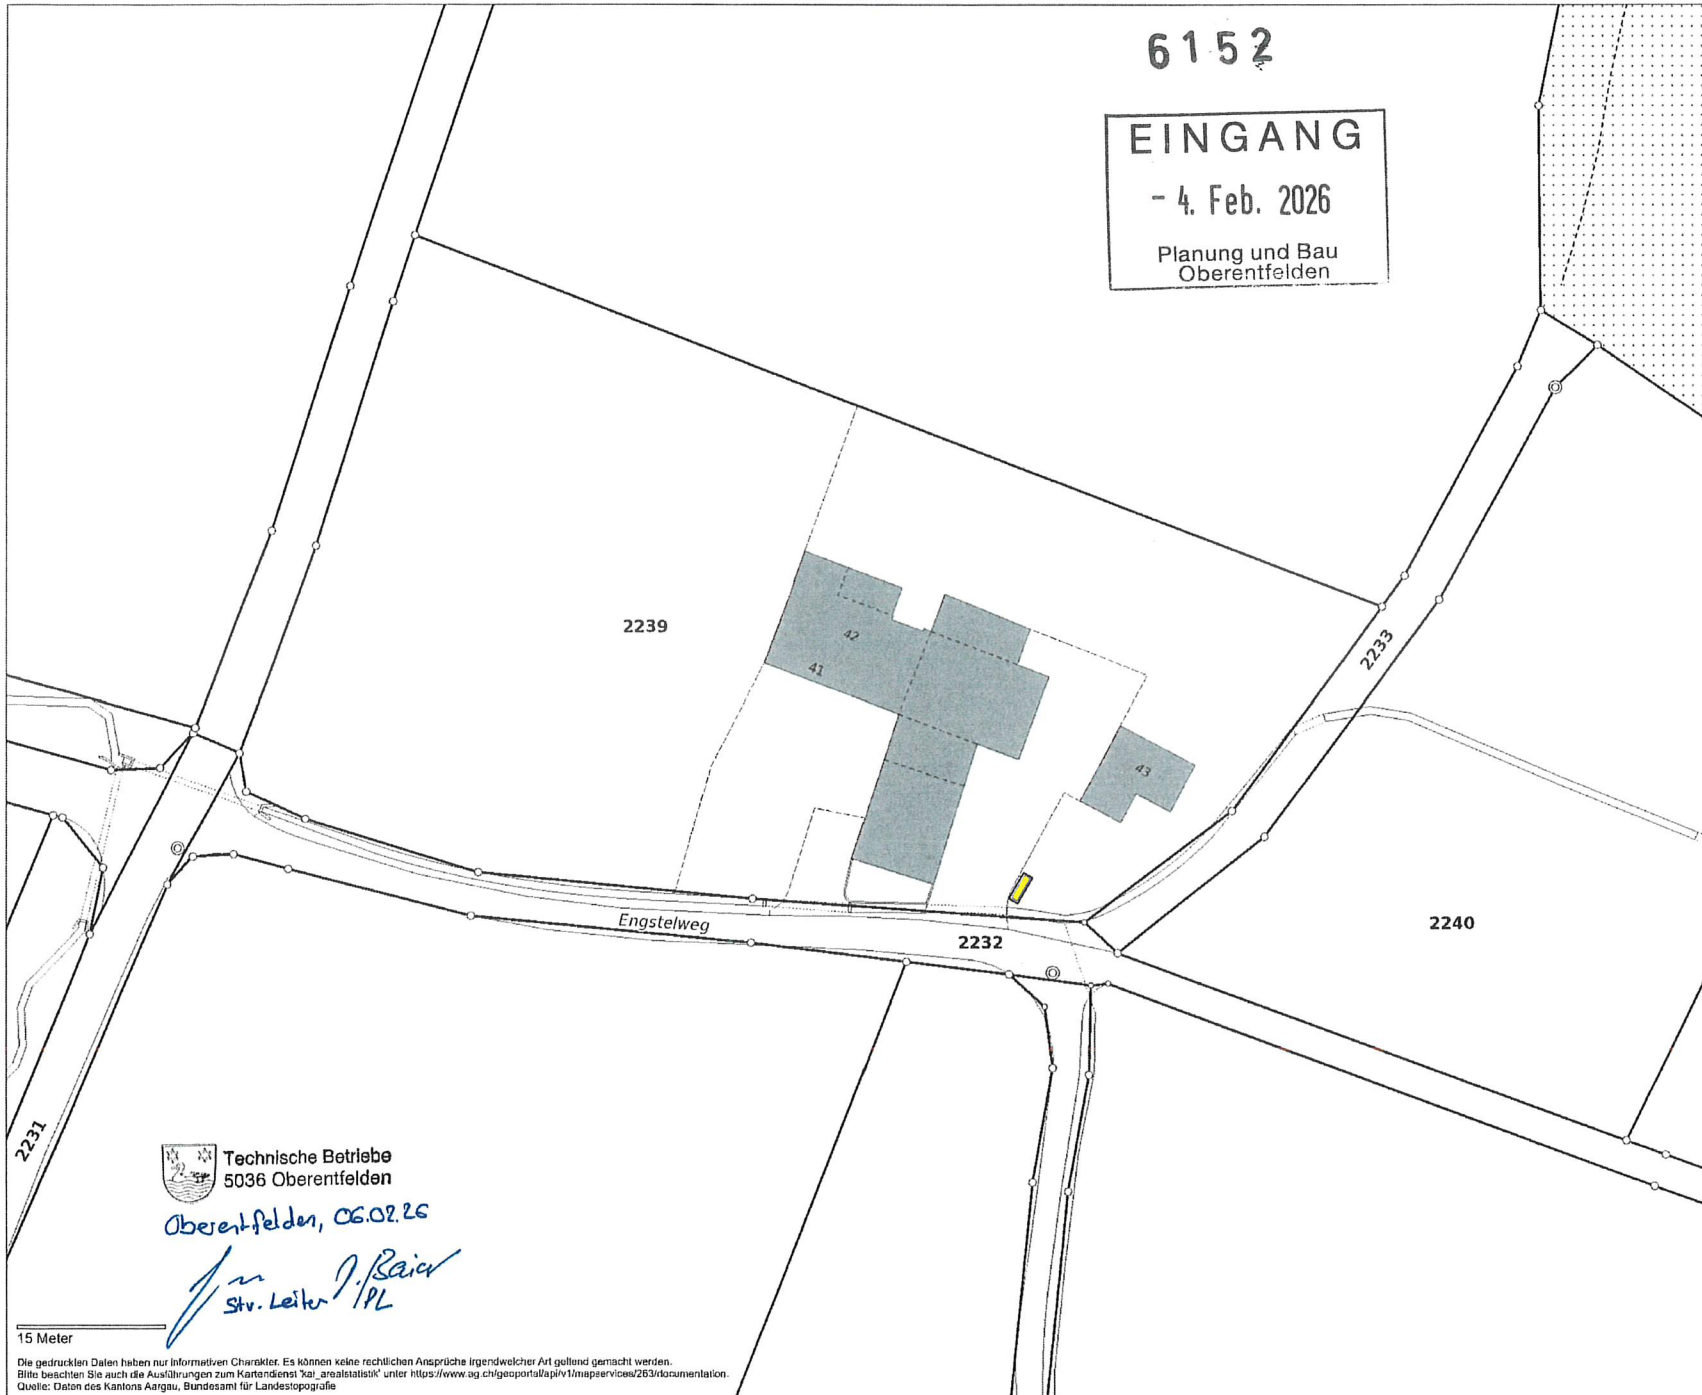

Technische Betriebe
5036 Oberentfelden

Oberentfelden, 06.02.26

Str. Leiter J. Baier PL

15 Meter

Die gedruckten Daten haben nur informativen Charakter. Es können keine rechtlichen Ansprüche irgendwelcher Art geltend gemacht werden.
Bitte beachten Sie auch die Ausführungen zum Kartendienst '3d_area3dstatistik' unter <https://www.ag.ch/geoportal/api/v1/mapservices/2634/documentation>.
Quelle: Daten des Kantons Aargau, Bundesamt für Landestopografie



1:500

agis

erstellt: 06.02.2026