

Oberentfelden

1:500

Plannummer: 73

Parzellennummer: 825



Katasterplankopie

Legende: www.cadastre.ch/legende
Datenqualität: Standard AV93

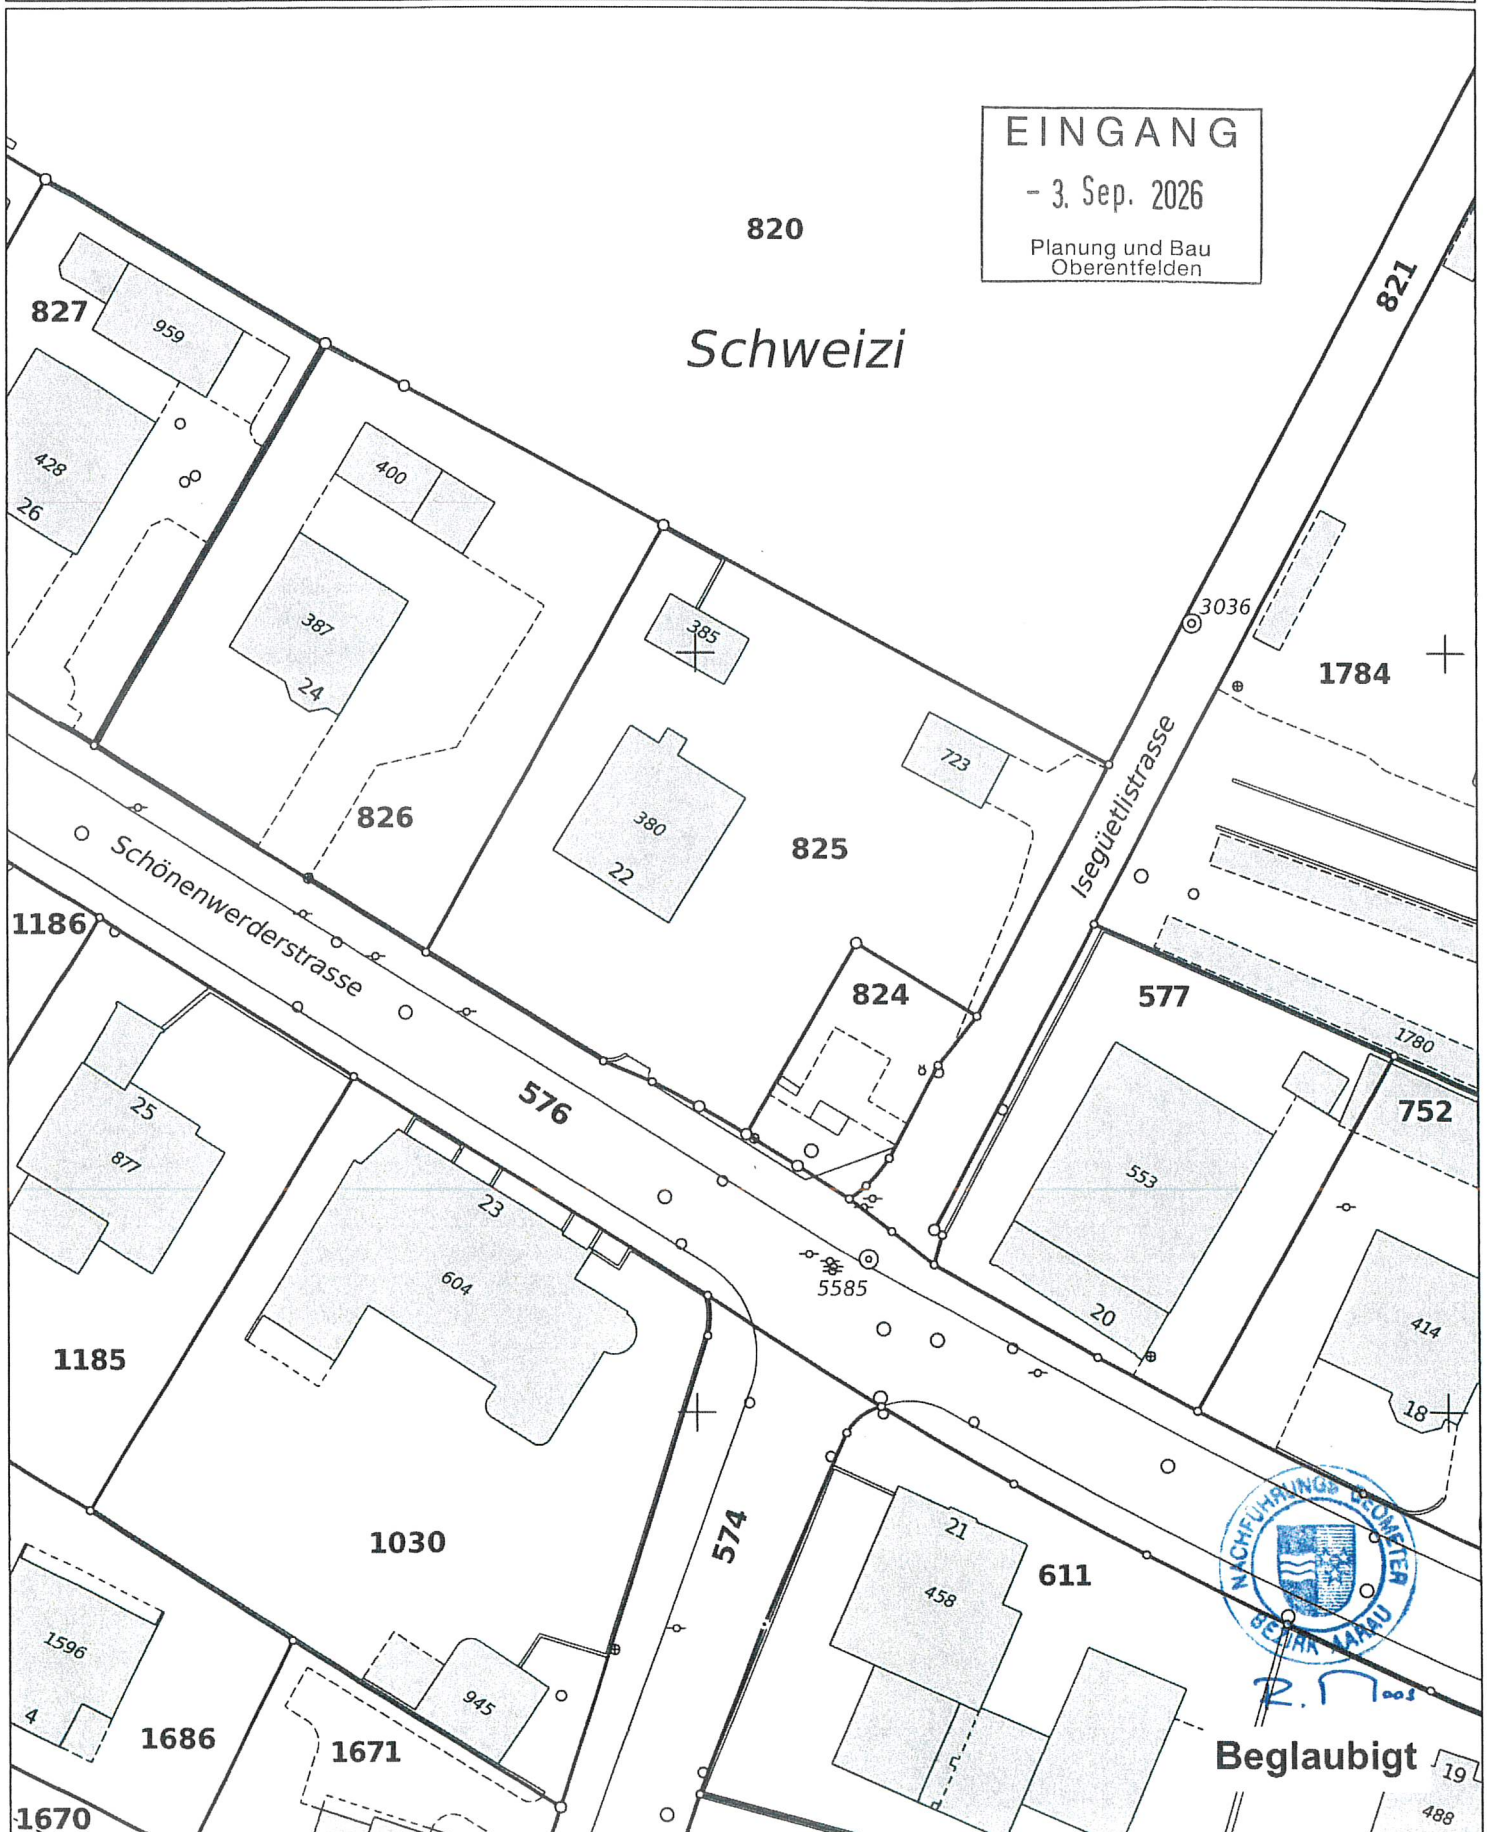
KANTON AARGAU

Datum: 16.03.2026

Nachführungsgeometer
Kreis Aarau

EINGANG

- 3. Sep. 2026

Planung und Bau
Oberentfelden

Beglaubigt

Achtung!

Parzellen mit unterstrichenen Nummern sind an einer Mutation beteiligt und im Grundbuch noch nicht rechtskräftig eingetragen.

Schutz der Vermessungsfixpunkte: Gefährdungen solcher Punkte (Signaturen) sind umgehend zu melden (Tel. 062 200 28 28).