


|                                               |                                            |
|-----------------------------------------------|--------------------------------------------|
| 241 Fassaden                                  | 1:100                                      |
| OK fertig Boden EG $\pm 0.00 = 413.40$ m.ü.M. |                                            |
| Bauherr: FF Partner AG                        | Industriestrasse 10, 5036 Oberentfelden AG |
| Projektphase: BAUEINGABE                      | Datum: 17.08.2026                          |
| Plangrösse: 100 / 42                          | Gezeichnet: dk                             |
| Revidiert:                                    |                                            |




Süd-Ostfassade



Süd-Westfassade

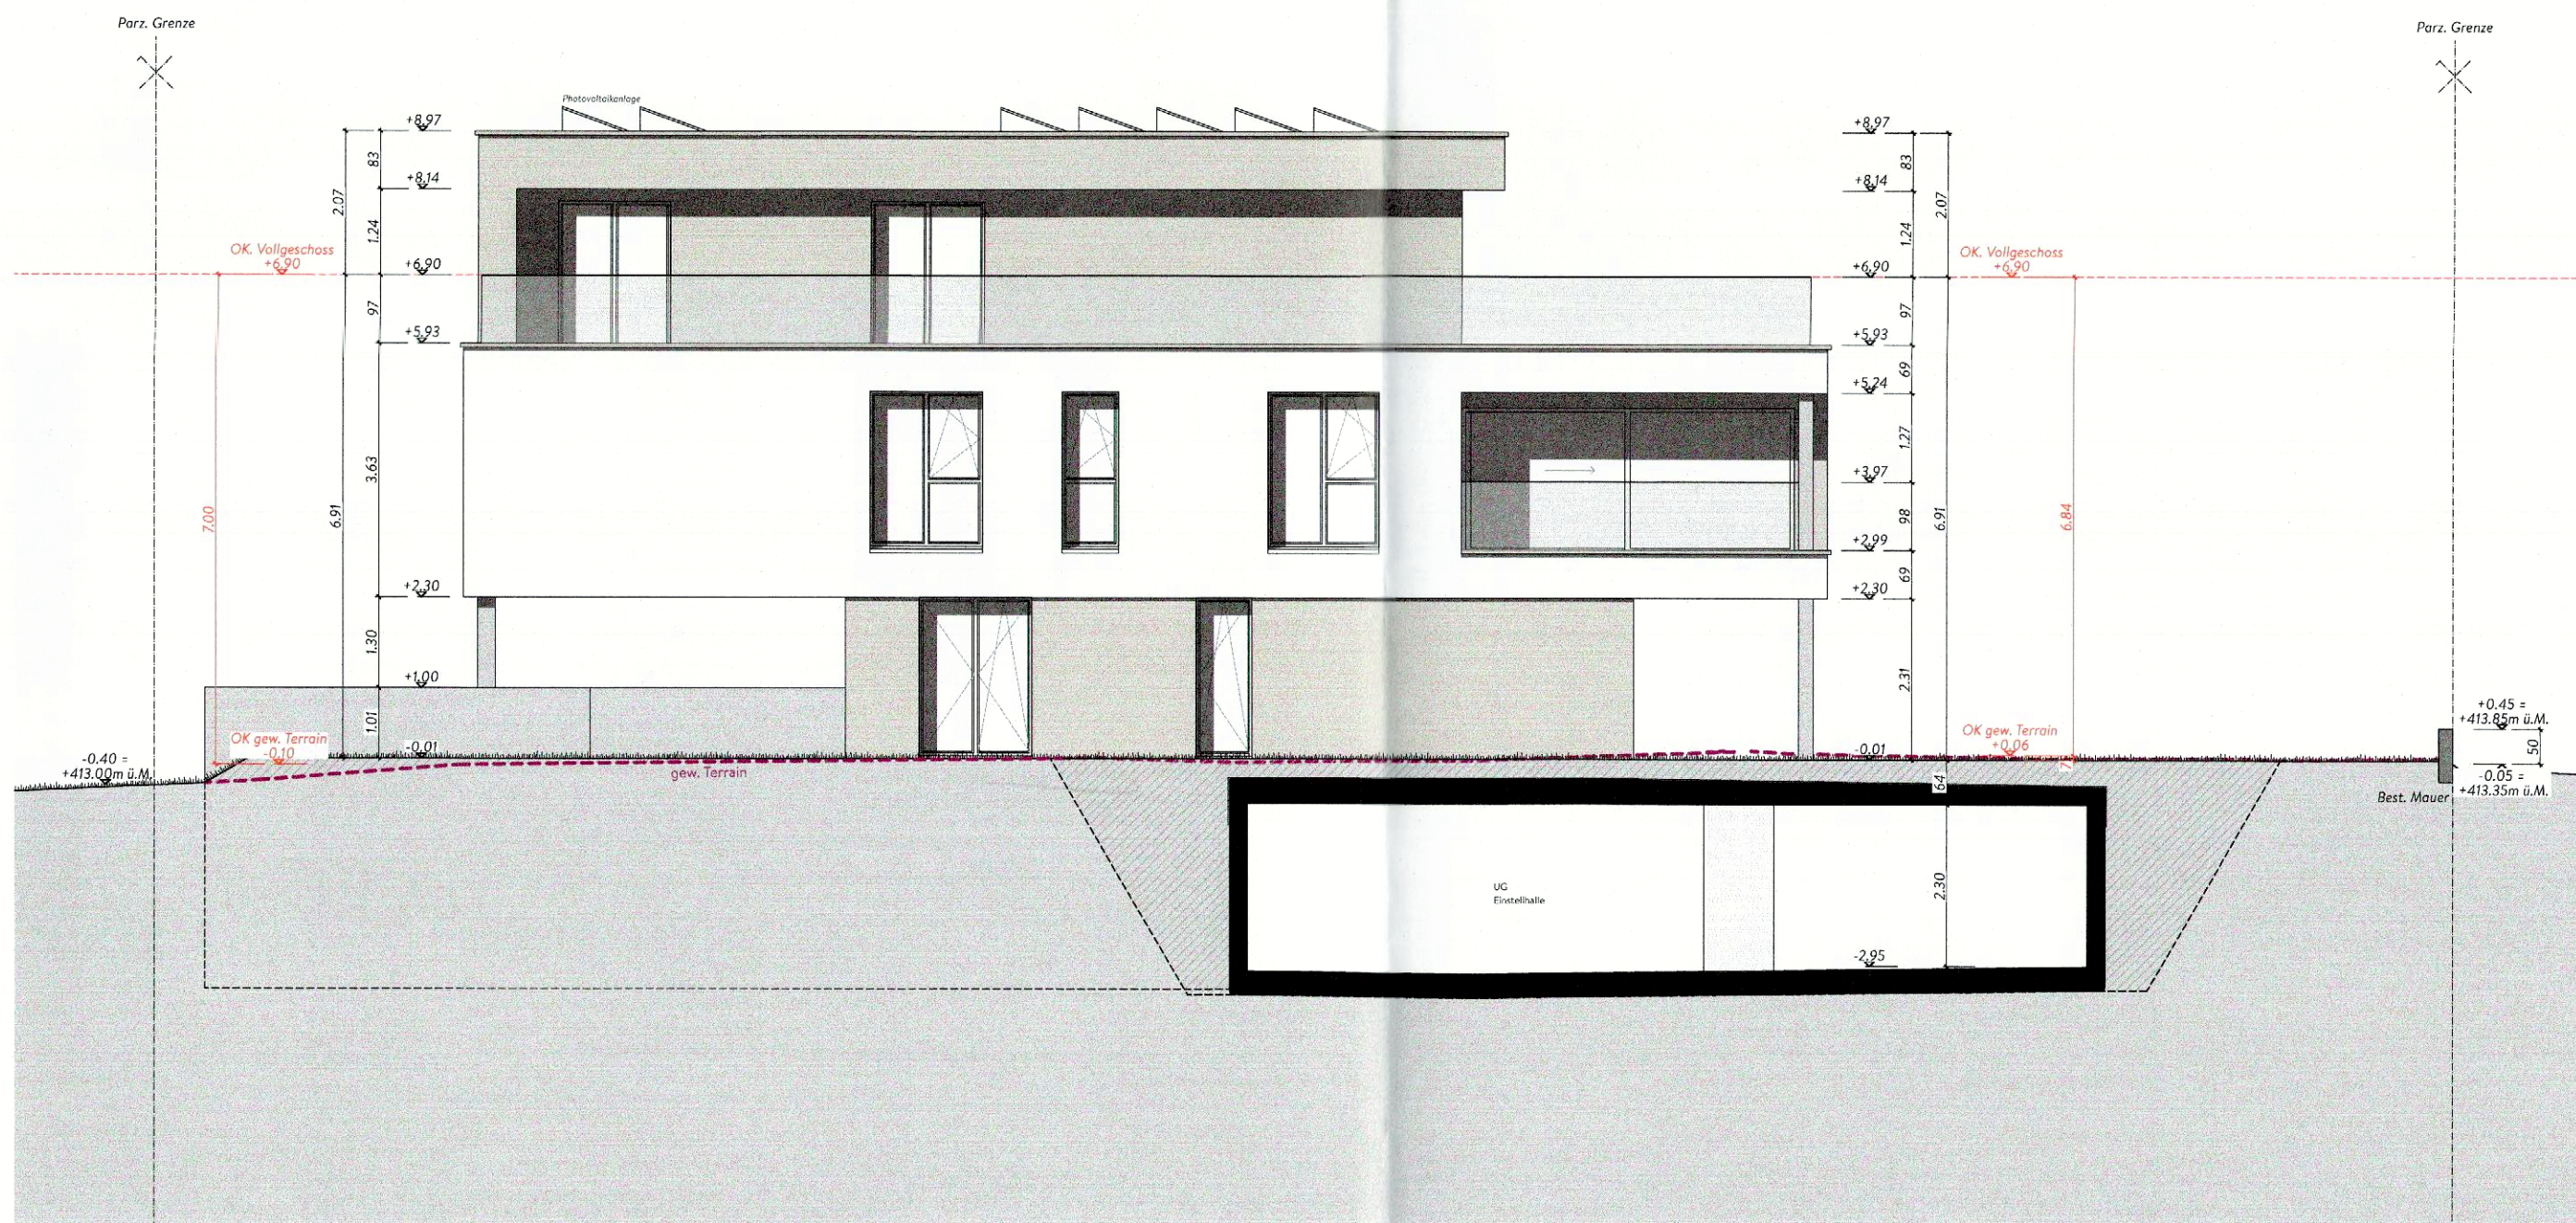

Nord-Westfassade

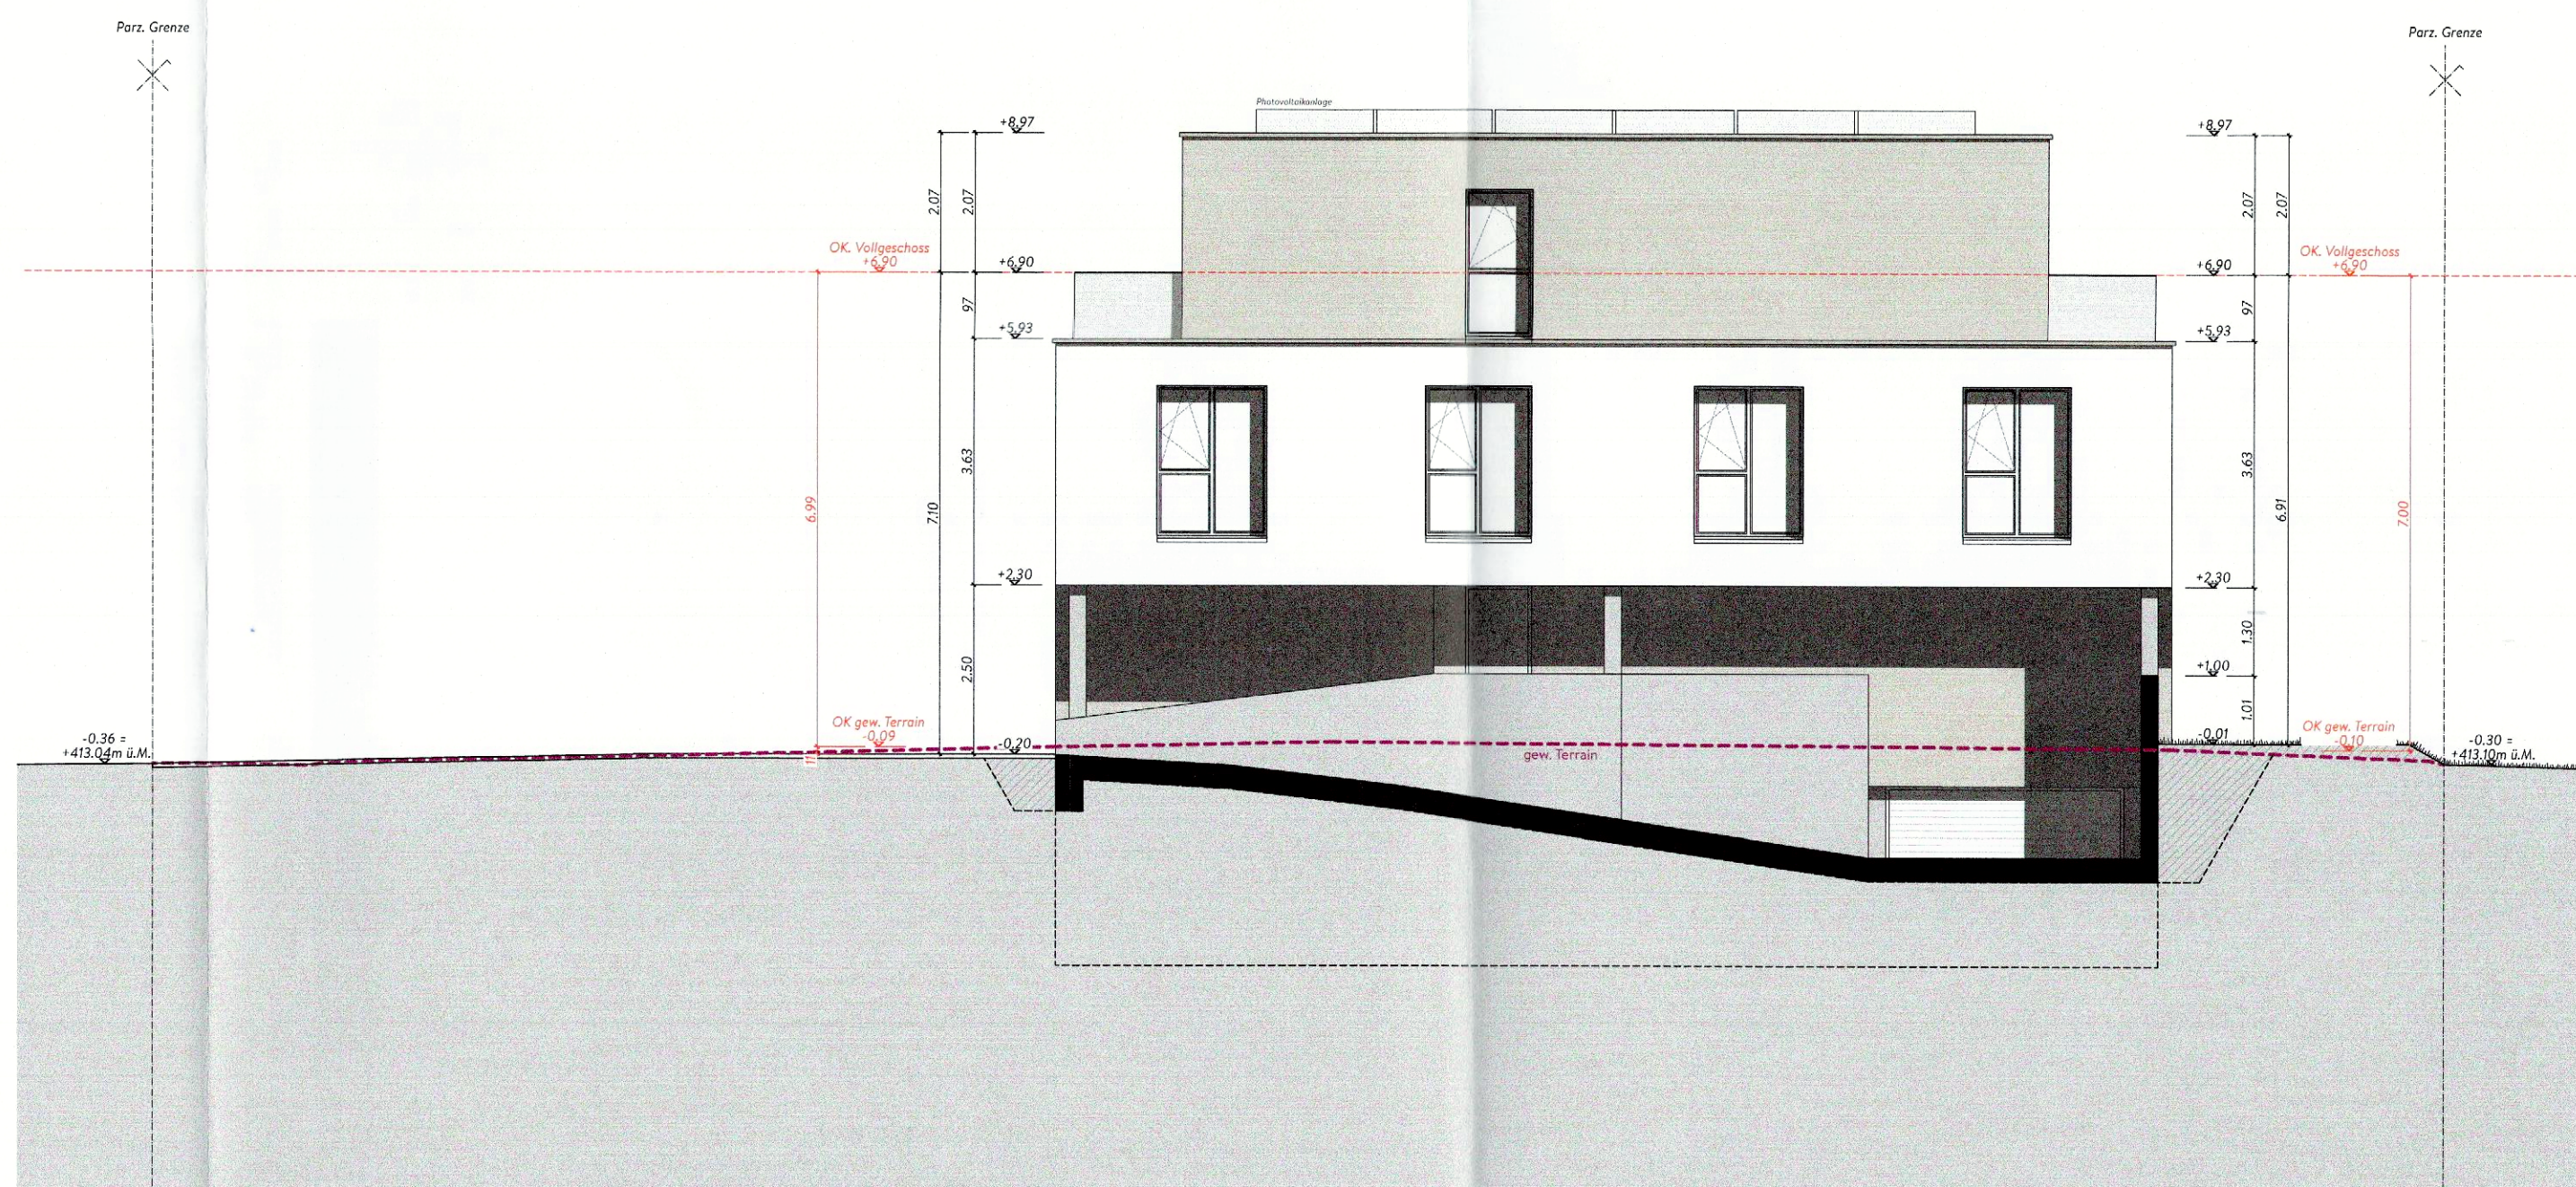

Nord-Ostfassade