

EINGANG
 - 3. Sep. 2026
 Planung und Bau
 Oberentfelden

Datum: 20.08.2026
 Der Planer: **FF PARTNER AG**
 Industriestrasse 10
 5036 Oberentfelden
 T 062 738 30 30
 info@ffpartner.ch | www.ffpartner.ch

Der Bauherr: **FF PARTNER AG**
 Industriestrasse 10
 5036 Oberentfelden
 T 062 738 30 30
 info@ffpartner.ch | www.ffpartner.ch

2225 MFH Schönenwerderstrasse 22, 5036 Oberentfelden

231 Schnitt S-01 / S-02


1:100

OK fertig Boden EG $\pm 0.00 = 413.40$ m.ü.M.

Projektphase: BAUEINGABE
 Datum: 17.08.2026
 Plangrösse: 63 / 42

Bauherr: **FF Partner AG** Industriestrasse 10, 5036 Oberentfelden AG

Gezeichnet: dk
 Revidiert:

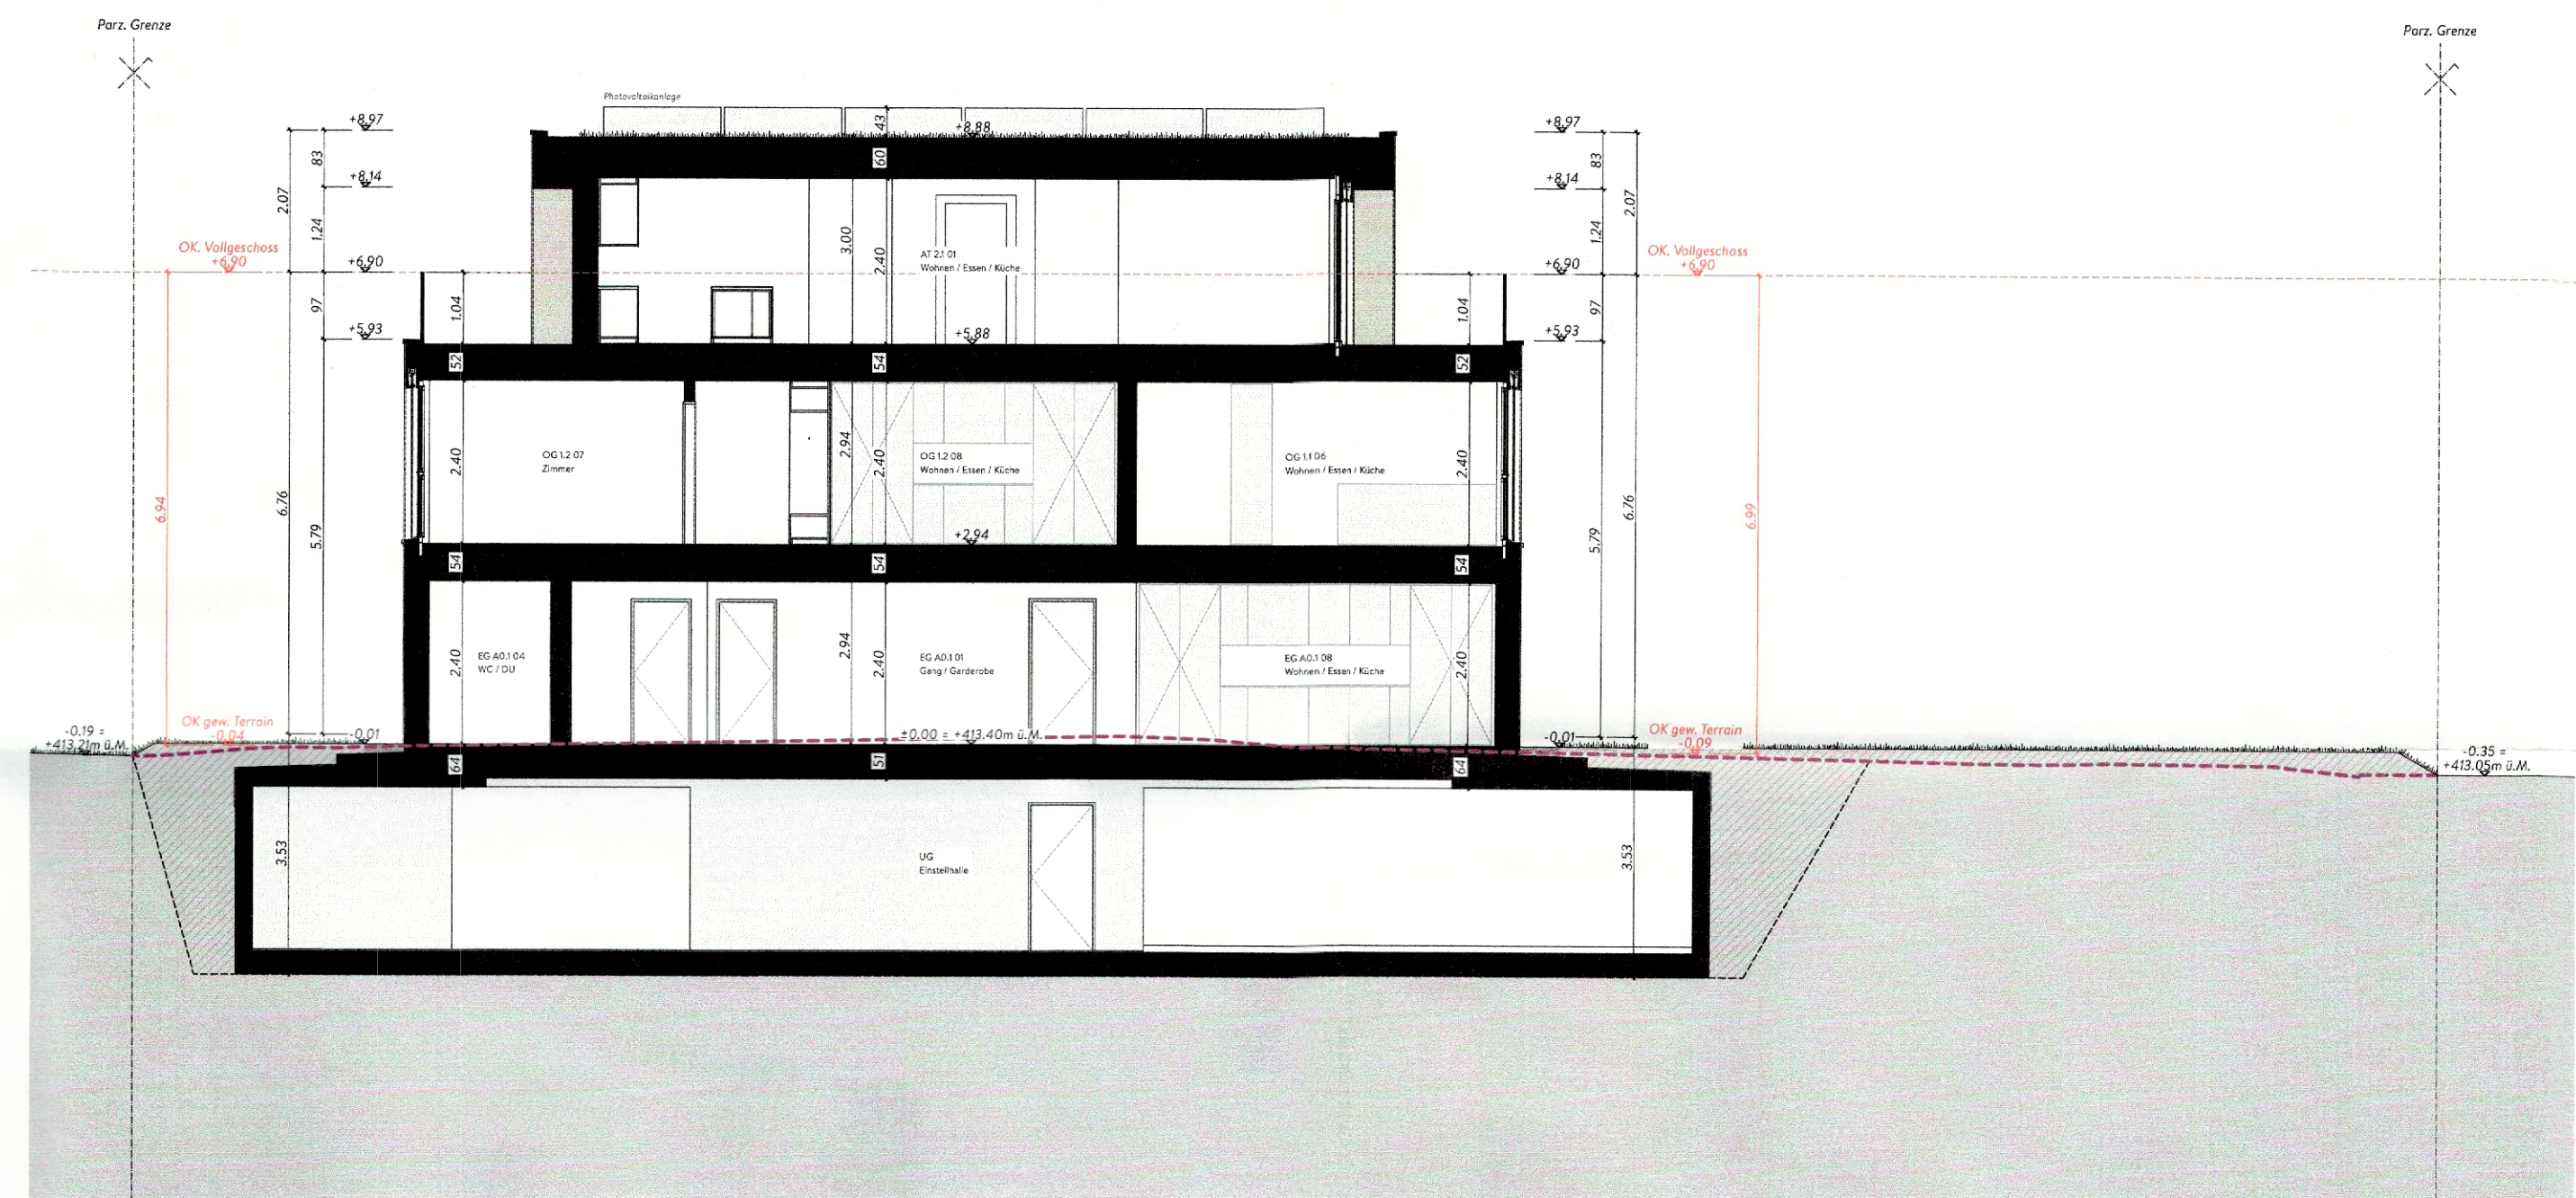

Schnitt S-01



Schnitt S-02