


EINGANG
15. Sep. 2026
Planung und Bau
Oberentfelden

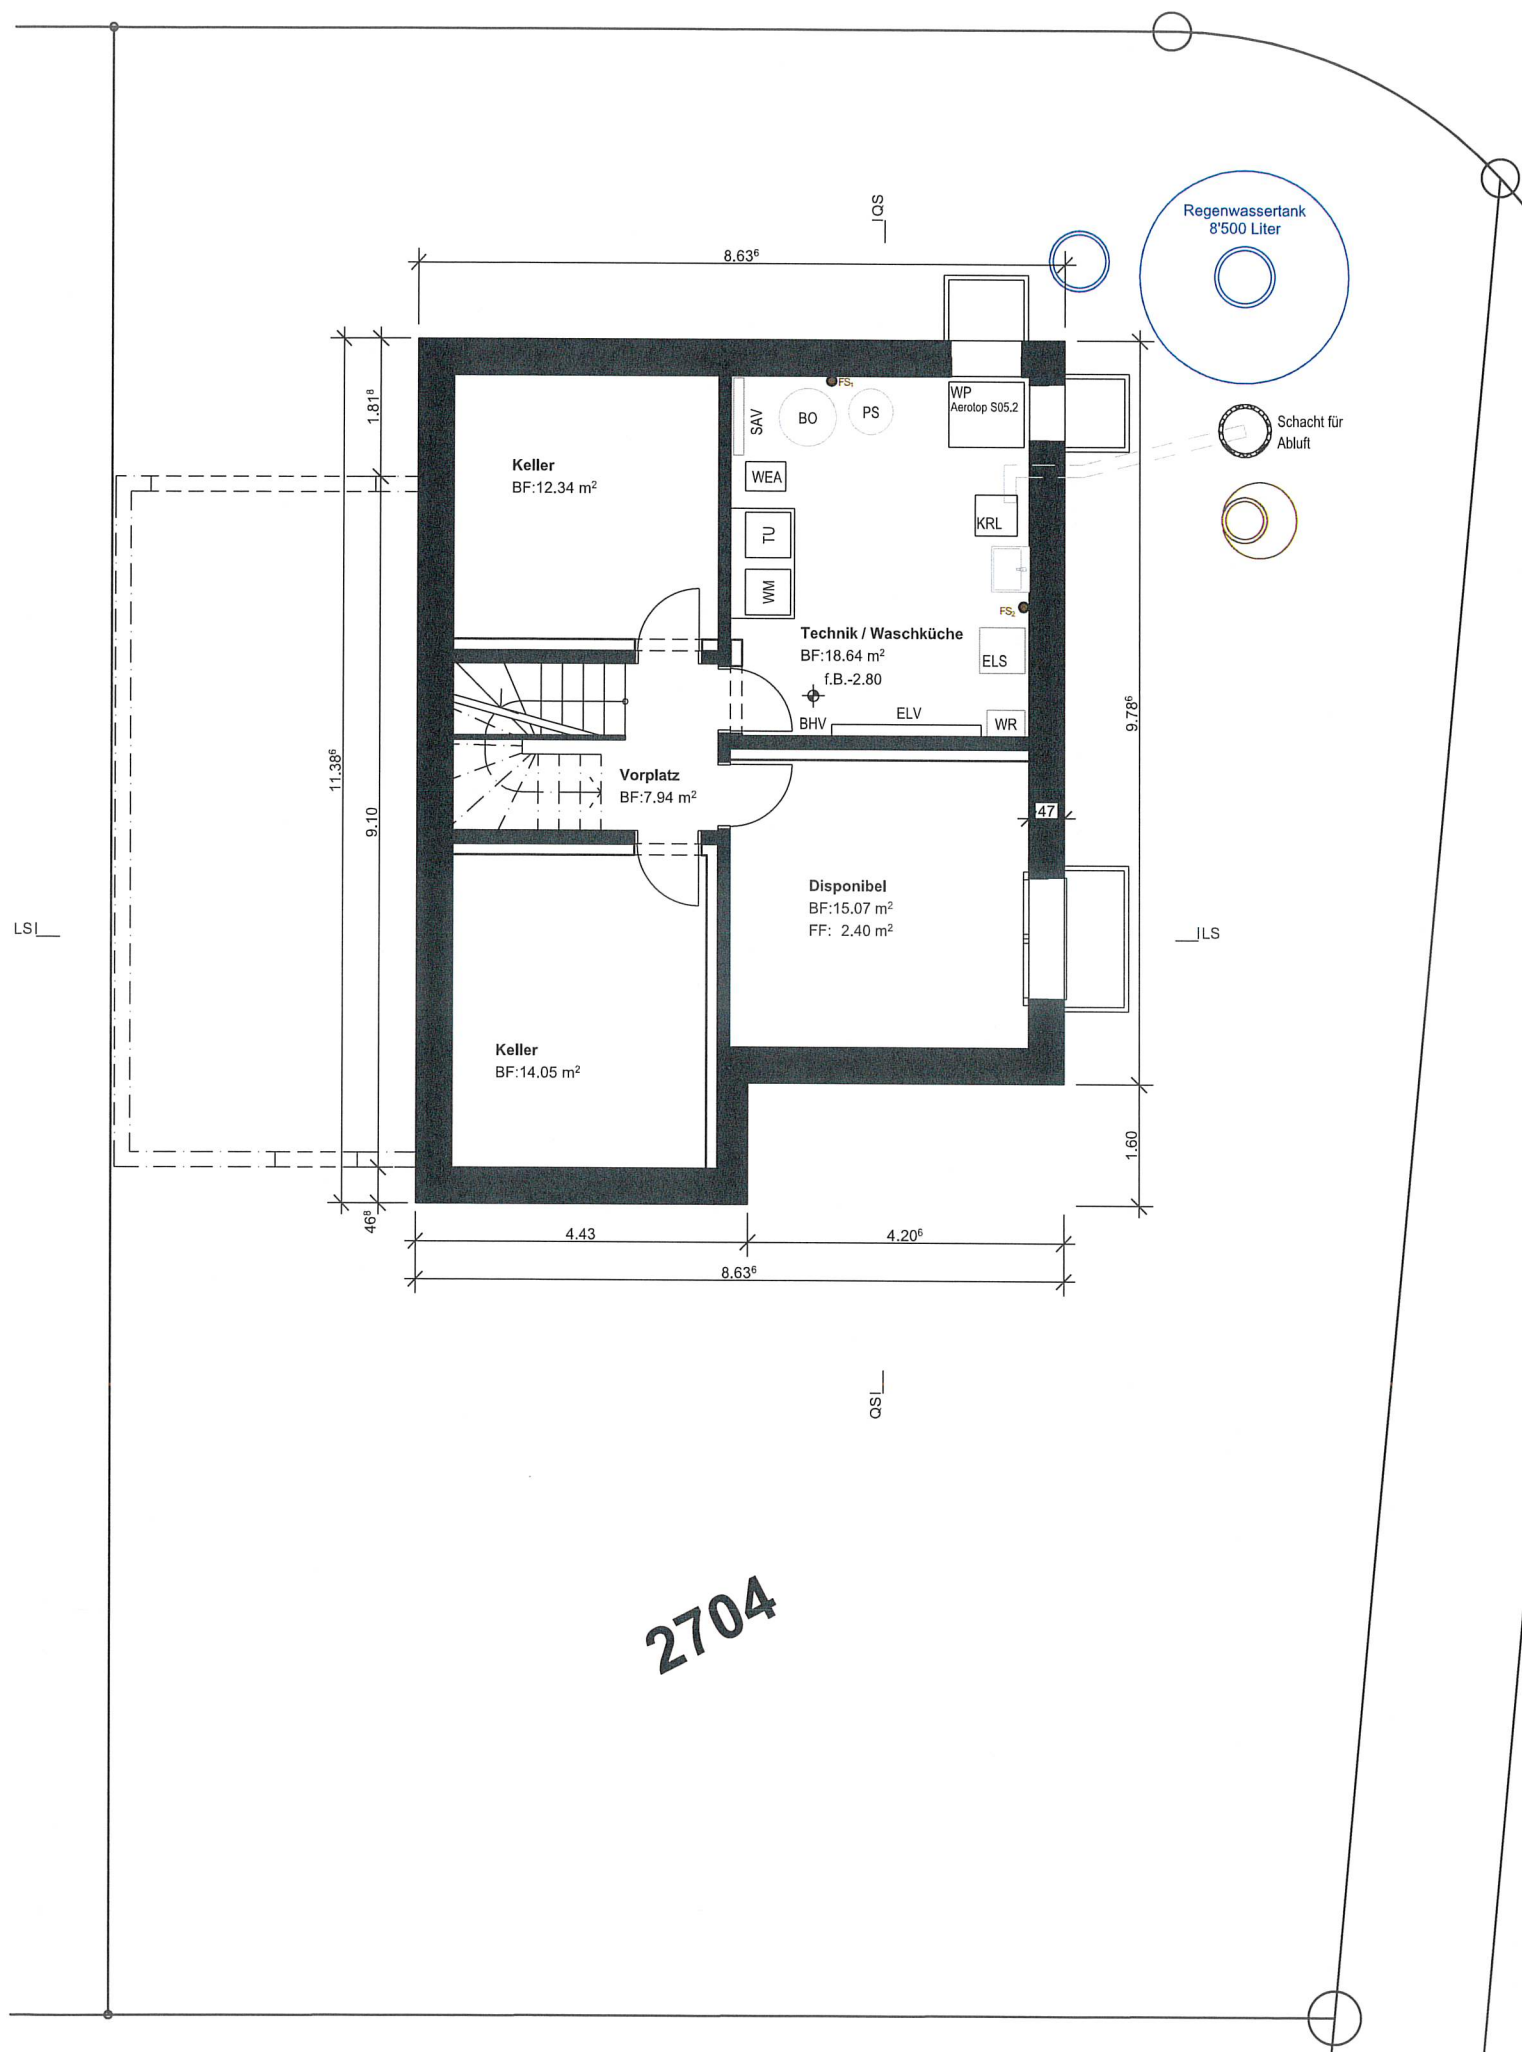

Untergeschoss

Die Bauherrschaft:

[Signature]

Die Grundeigentümer:

[Signature]

Der Planverfasser:

[Signature]

Ort, Datum:

Unterentfelden, 03.09.2026

±0.00 = + 414.06 m.ü.M

Bestand Neu Abbruch

Bauherrschaft: Herr Fabian Uecker und Frau Zora Klein, Neufeldstrasse 4, 5035 Unterentfelden
Objekt: Neubau EFH, Hirschweg 1, 5036 Oberentfelden

Untergeschoss


Baugesuch

Objektnummer 50644 | 3.2
Druckdatum 03.09.2026 | anle

Datum 03.09.2026

Plangrösse A3
Mst.: 1:100

BRUNNER PLANUNGEN GMBH ■ BERATUNG ■ PLANUNG ■ BAUADMINISTRATION ■ BAULEITUNG
Picardiestrasse 25 | 5040 Schöffland | Tel. 062 739 10 60 | planungen@brunner-gmbh.ch | www.brunner-gmbh.ch

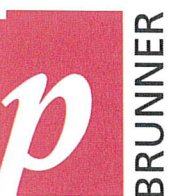

Planung