



GEMEINDE
OBERENTFELDEN

Bauverwaltung

Gemeindeverwaltung
Dorfstrasse 7 / Postfach
5036 Oberentfelden
Telefon 062 737 51 70
bauverwaltung@oberentfelden.ch

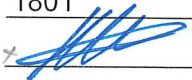
EINGANG

- 9. Okt. 2026

Planung und Bau
Oberentfelden

Zustimmungserklärung für ein Grenz- oder Näherbaurecht

Bauvorhaben: Gartenanlage Sichtschutz Parzelle 1801 u. 1369
 Bauherrschaft: Morina Kustrim
 (Name, Adresse, PLZ, Ort) Schürlifeldweg 15, 5036 Oberentfelden

Standort: Gartenanlage Parzelle: 1801
 Ort, Datum: 02.04.2026 Unterschrift: 

Die aufgeführten Parteien erklären sich damit einverstanden, dass das erwähnte Bauvorhaben

☒ an der gemeinsamen Grenze erstellt wird

☐ mit _____ cm Abstand zur gemeinsamen Grenze erstellt wird.

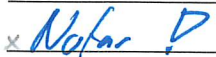
Pläne des Gesuchstellers sind von allen Parteien zu unterzeichnen und beizulegen. Sie bilden einen bindenden Bestandteil des Näherbaurechts:

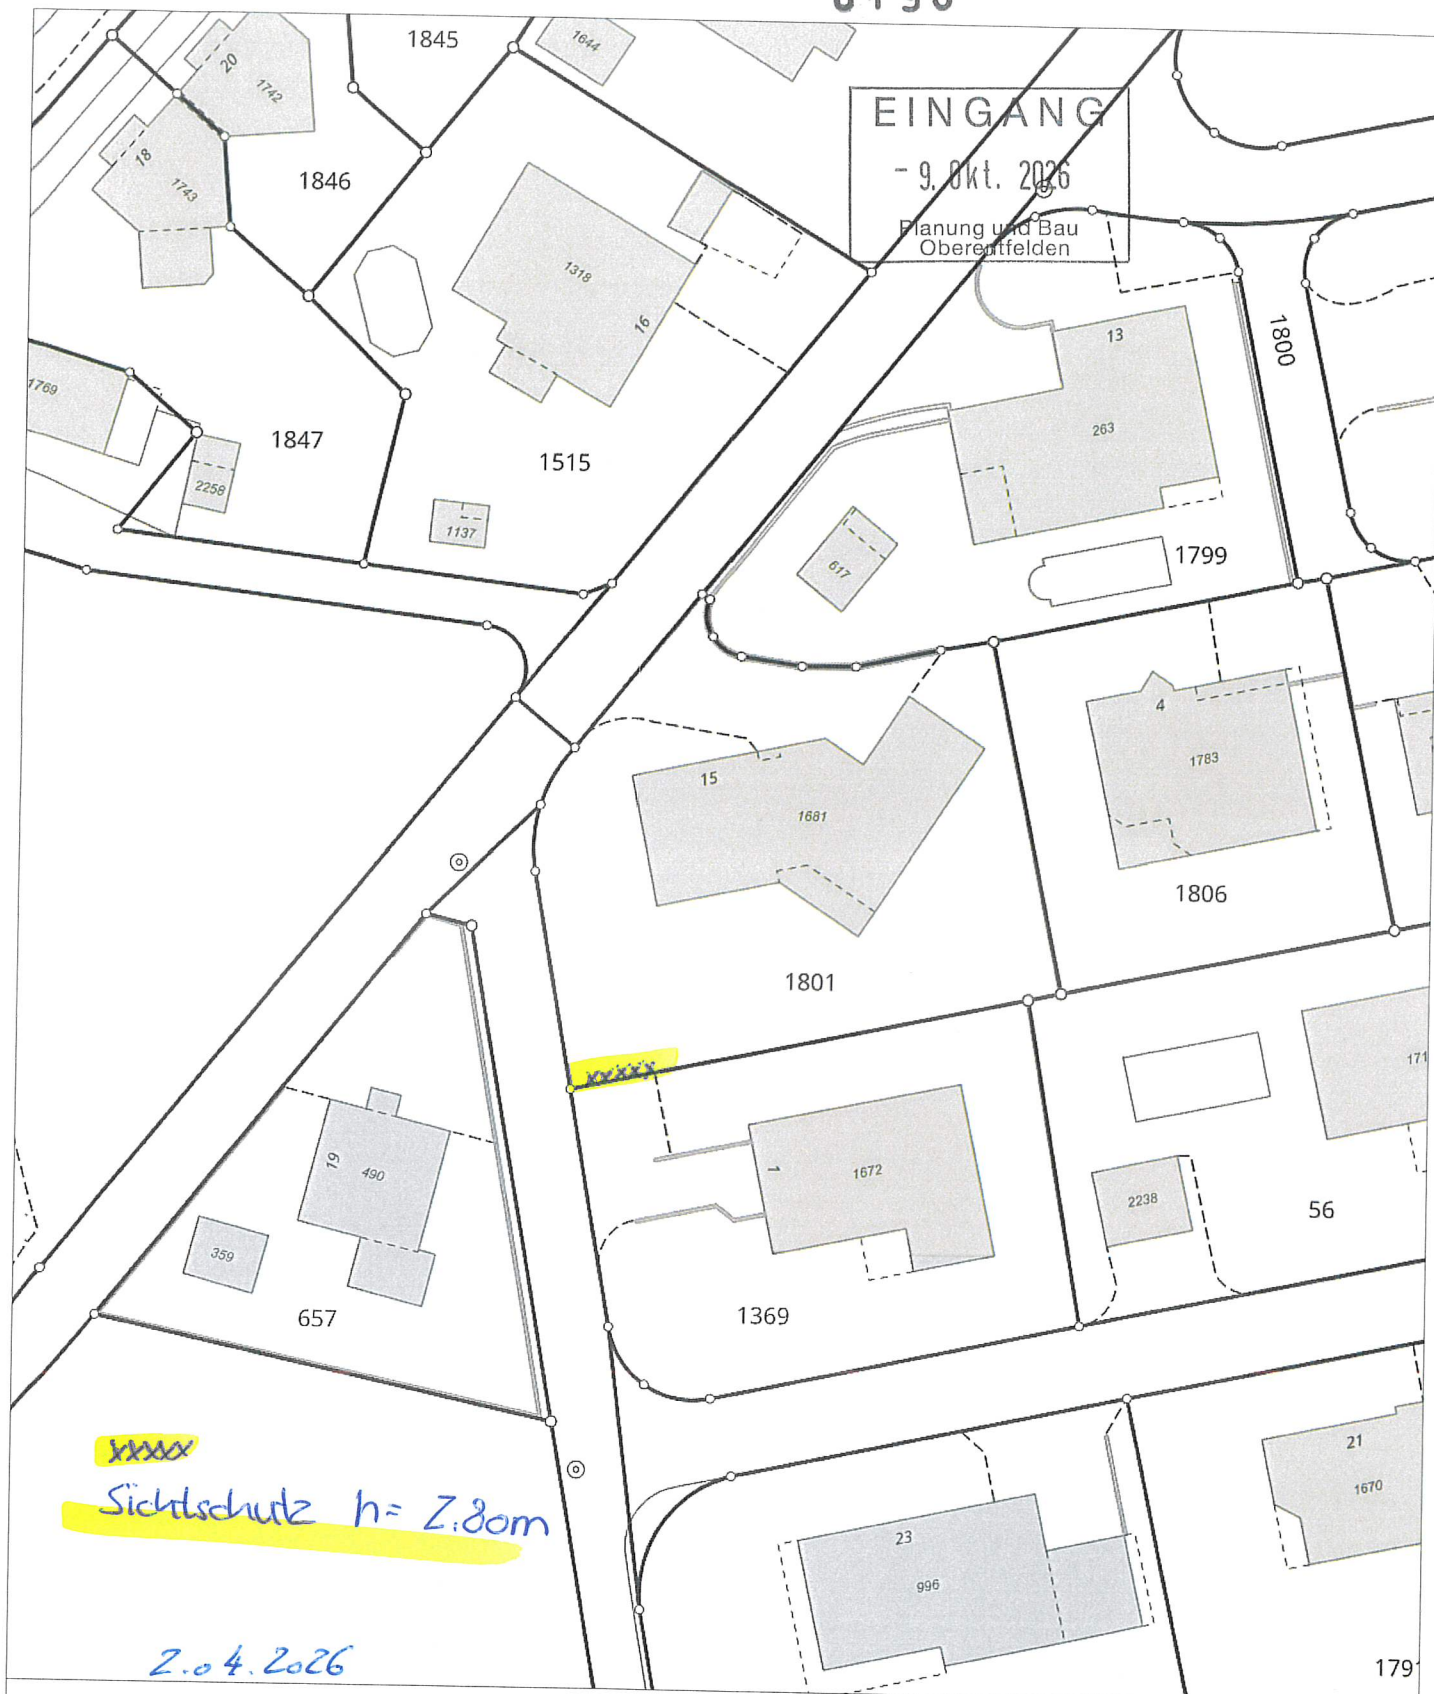
Plan und Massstab	Datum
Situationsplan, Mst. 1:500	02.04.2026
Foto mit Vermassung	02.04.2026

Gemäss § 47 Abs. 3 BauG können Grenzabstände gegenüber Klein- und Anbauten sowie Tiefbauten gändert, beziehungsweise unterschritten werden, wenn ein schriftliches Näherbaurecht vorliegt. Brandschutzabstände können nicht unterschritten werden und sind nach den aktuellen VKF-Brandschutzvorschriften einzuhalten (4 Meter zwischen Klein- und Anbauten).

Betroffene/r Grundeigentümer/in:

Grundeigentümer/in: Fäs Berta
 (Name, Adresse, PLZ, Ort) Obstweg 1, 5036 Oberentfelden

Standort: Oberentfelden Parzelle: 1369
 Ort, Datum: 02.04.2026 Unterschrift: 



Gemeinde Oberentfelden
Dorfstrasse 7
5036 Oberentfelden
Tel: 062 / 737 51 50

Für dieses Dokument und dessen Inhalt behält sich der jeweils zuständige Datenherr alle Rechte vor. Die Weiterverwertung der Inhalte zum Zwecke der Bauplanung, der Auskunftserteilung an Dritte sind ohne dessen ausdrückliche Zustimmung verboten. Der rechtskräftige Zustand, die Aktualität und die Genauigkeit der Inhalte sind immer beim jeweiligen Datenherr nachzufragen. Höhenangaben sind vor jeder Anwendung zu überprüfen.

© geoPro Suisse AG, weitere Quellen: ©swisstopo und Daten des Kantons Aargau



Gemeinde: Oberentfelden
Landinformationssystem
Ausgabedatum: 06.03.2026

Original-Massstab: 1:500



Sie nutzen den WebGIS-Dienst der geoPro Suisse AG

Für Fragen zum Produkt kontaktieren Sie uns unter
webgis@geoprosuisse.ch

6193

BAUHERR

EINGANG

- 9. Okt. 2026

Planung und Bau
Oberentfelden

2.04.2026

130 90

