



- Legende:**
- Beton neu
 - Beton bestehend
 - Innenausstattung bestehend
 - Innenausstattung neu
 - Abbruch
 - Zementhaut entfernen (Sandstrahlen) / Bindoch freispitzen und vermörteln / Spachtelung Beckenwände (PCC R4 Mörtel)
 - Bestehende Fugenbänder entfernen / neue Abdichtung anbringen


Schnitt A-A 1:50

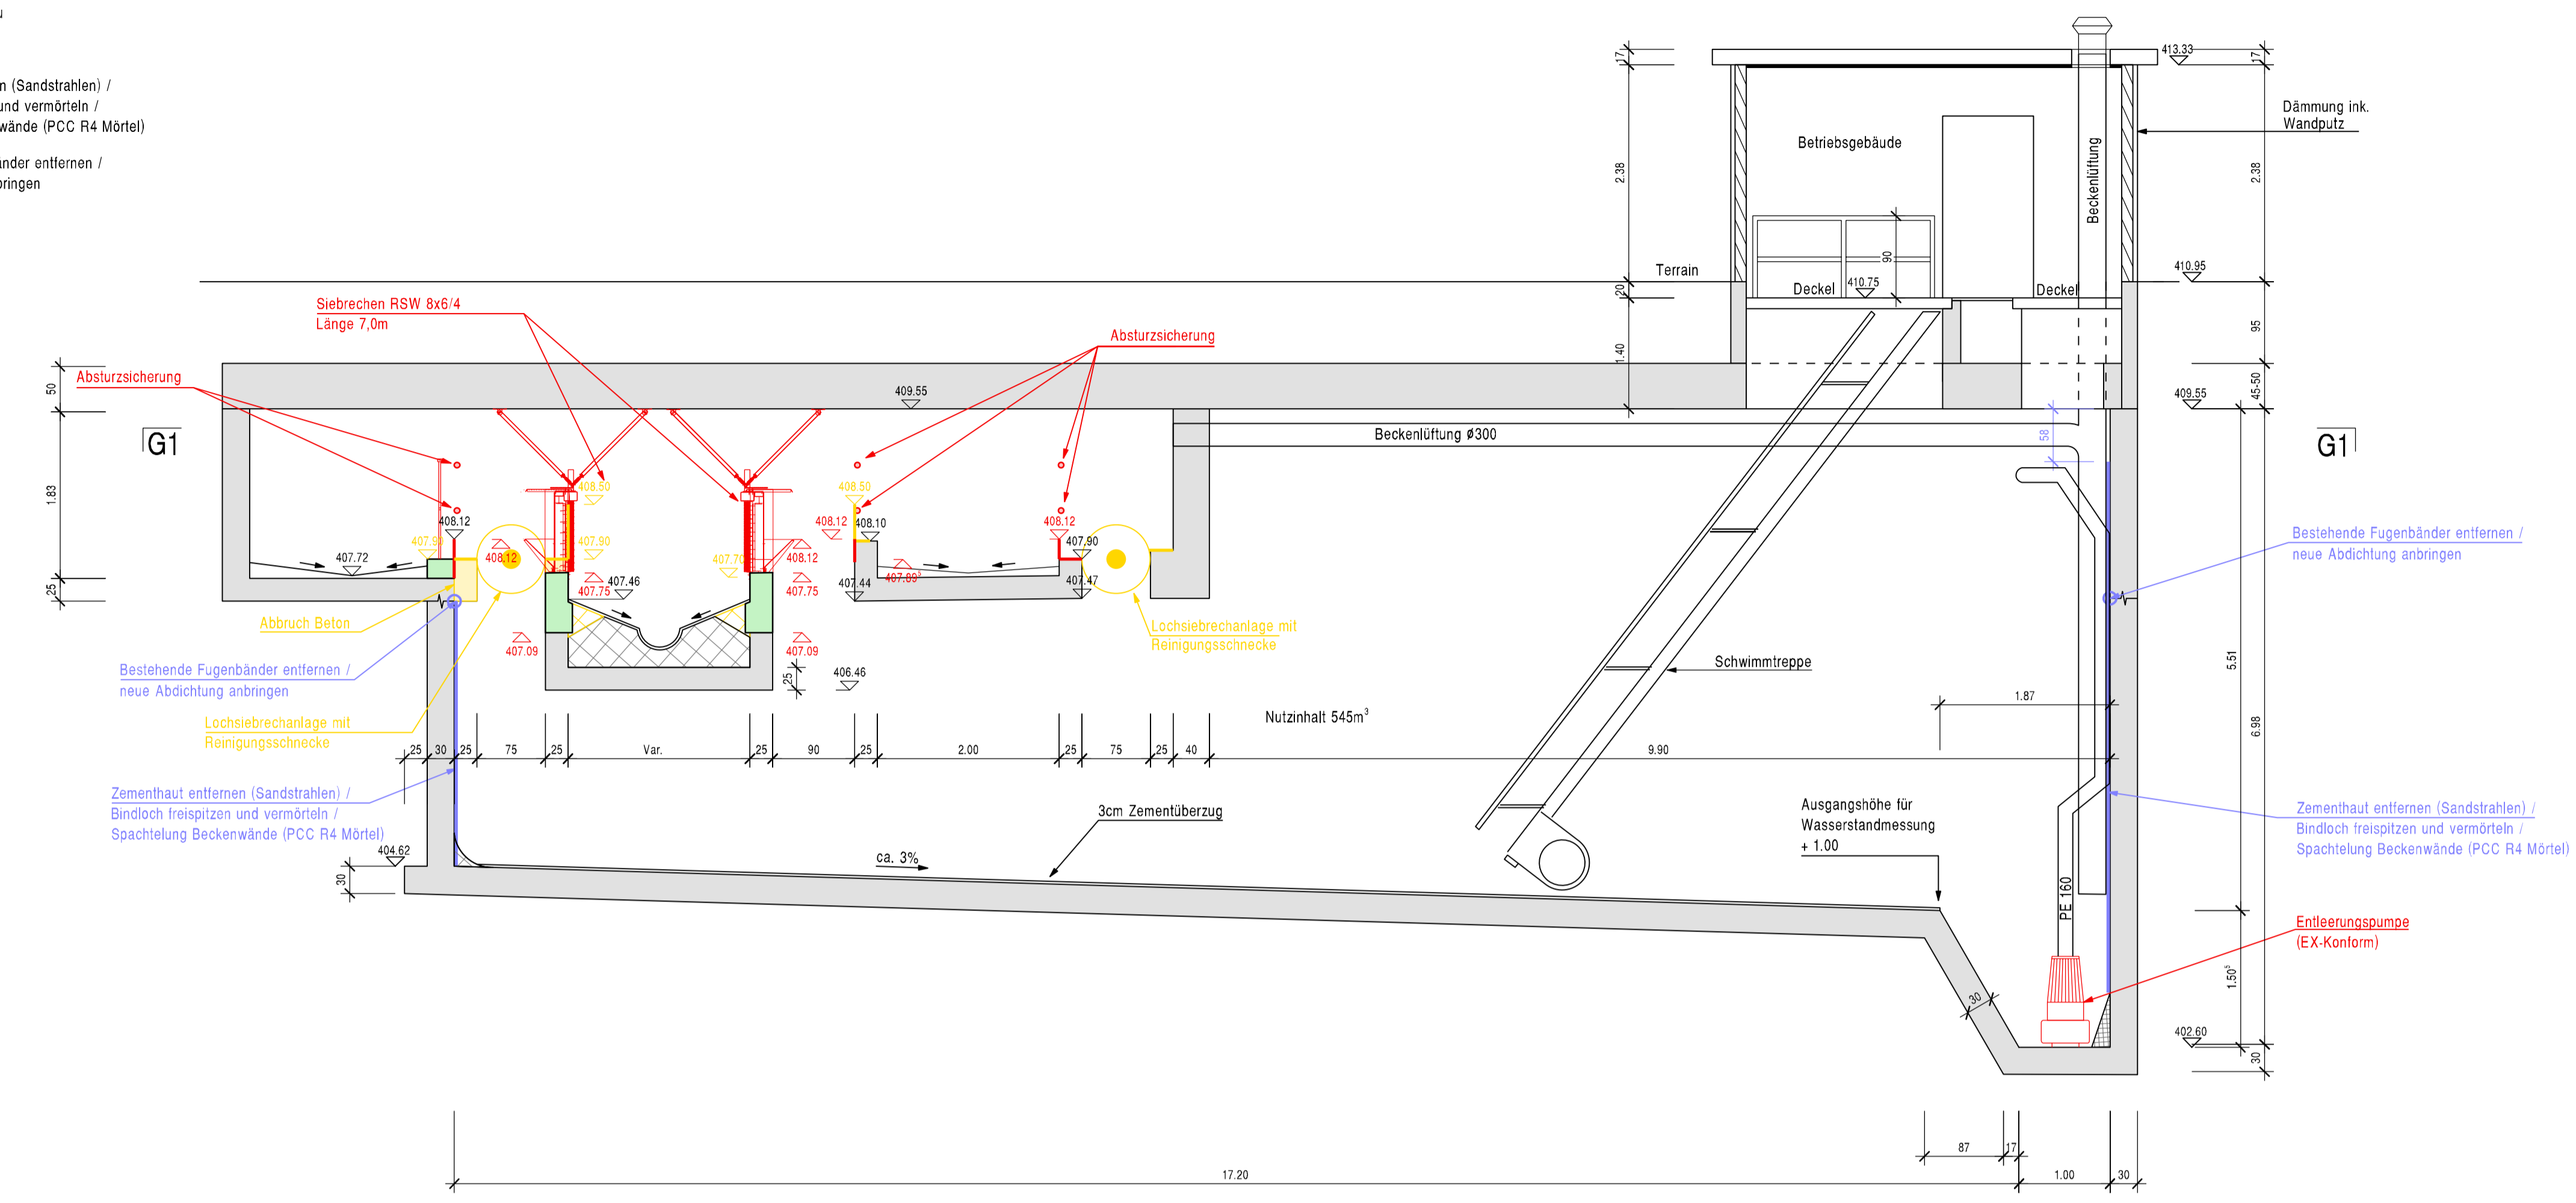


Schnitt B-B 1:50

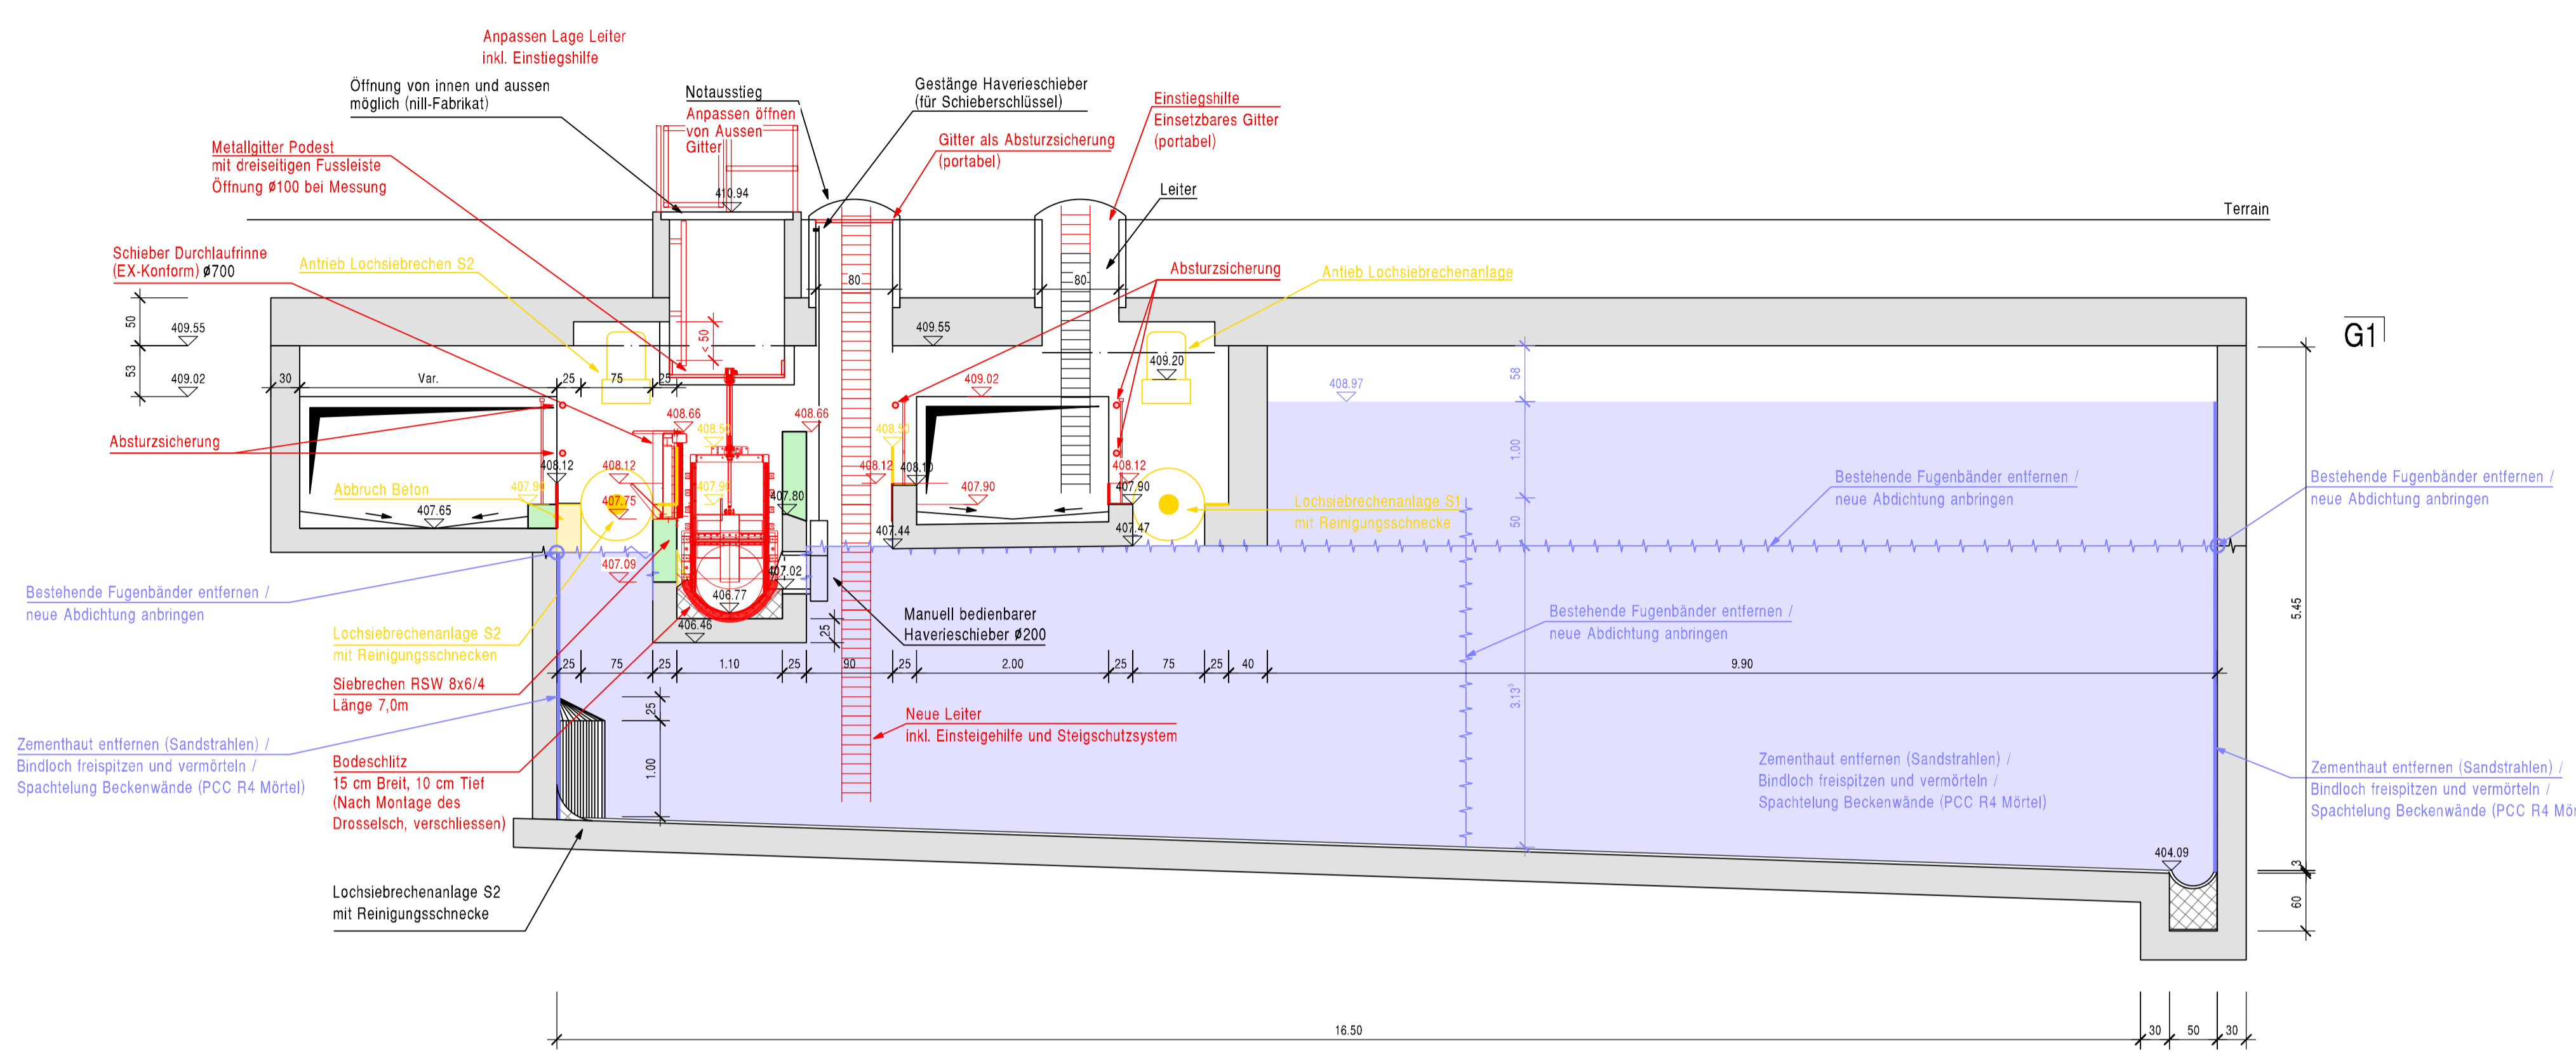

Schnitt C-C 1:50

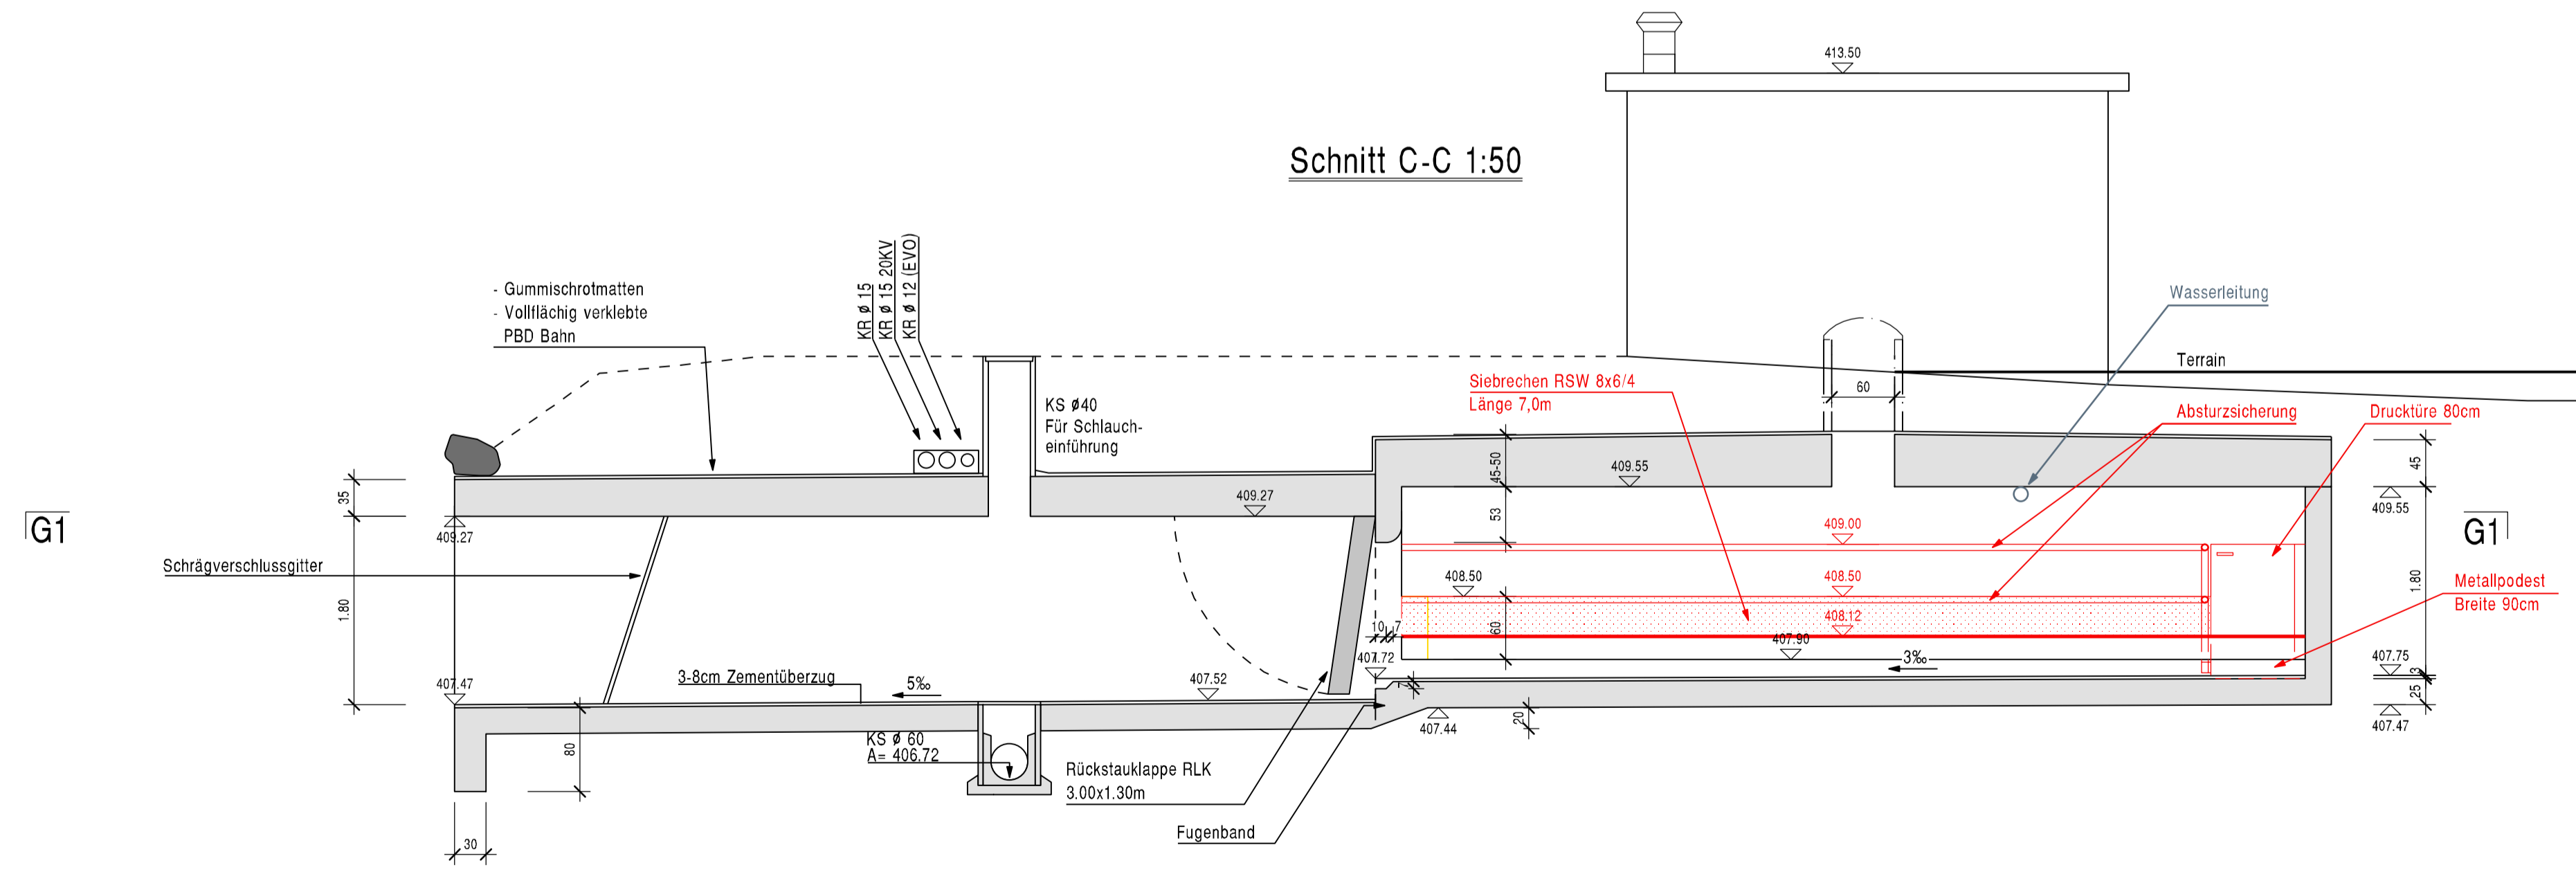

Schnitt D-D 1:50

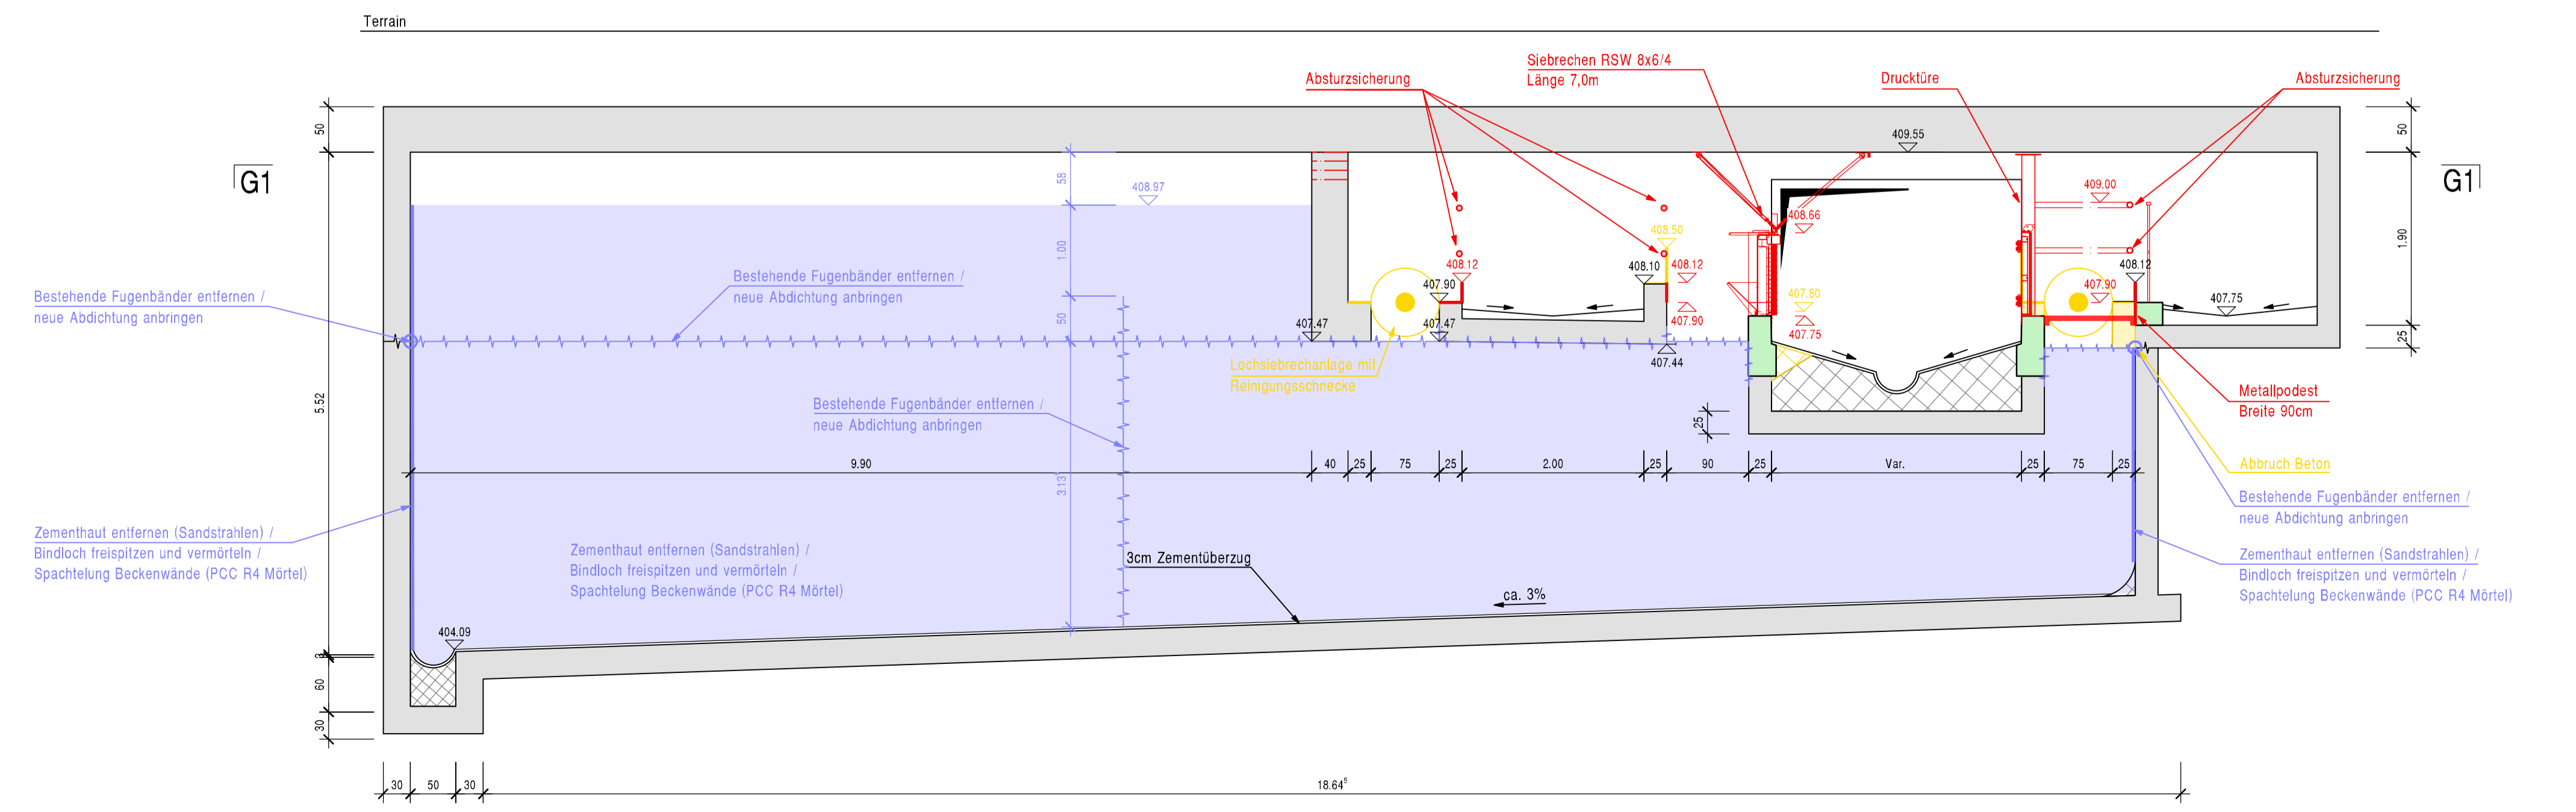

Kanton Aargau Gemeinde Oberentfelden

Regenbecken 93

Sanierung und Instandsetzung

Submission (Stand 26.07.2024)
Submission

Schnitt 1 : 50
Situation 1 : 200

Index	Datum	Änderungen	gez.	gepr.	gen.	Offen:	geprüft:	genehmigt:
..	27. Juni 2023	Plan Nr.	
..	Gezeichnet: rfb	60 / 147	
..	Plan: 26-07-2024		

35435 / 4

Planlage: LV95-NV vom 08. Februar 2022 / AGIG

KFB AG
INGENIEURE UND PLANER

HAUPTSTZ
JURA STRASSE 19
4600 OLTEN

PHONE: 062 205 22 77
MAIL: info@kfbag.ch
HOMEPAGE: www.kfbag.ch

NIEDERLASSUNG
POSTFACH 75
4622 EGERKINGEN

NIEDERLASSUNG
KORNWEG 22A
4852 ROTHRIST