



- Legende:**
- Beton neu
 - Beton bestehend
 - Innenausstattung neu
 - Abbruch
 - Grünfläche
 - Gehweg
 - Gehweg Mergel
 - Baum
 - best Zaun
 - Bestehende Fugenbänder entfernen / neue Abdichtung anbringen
 - Zementhaut entfernen (Sandstrahlen) / Bindloch freispielen und vermörteln / Spachtelung Beckenwände (PCC R4 Mörtel)

Grundriss innen 1:50

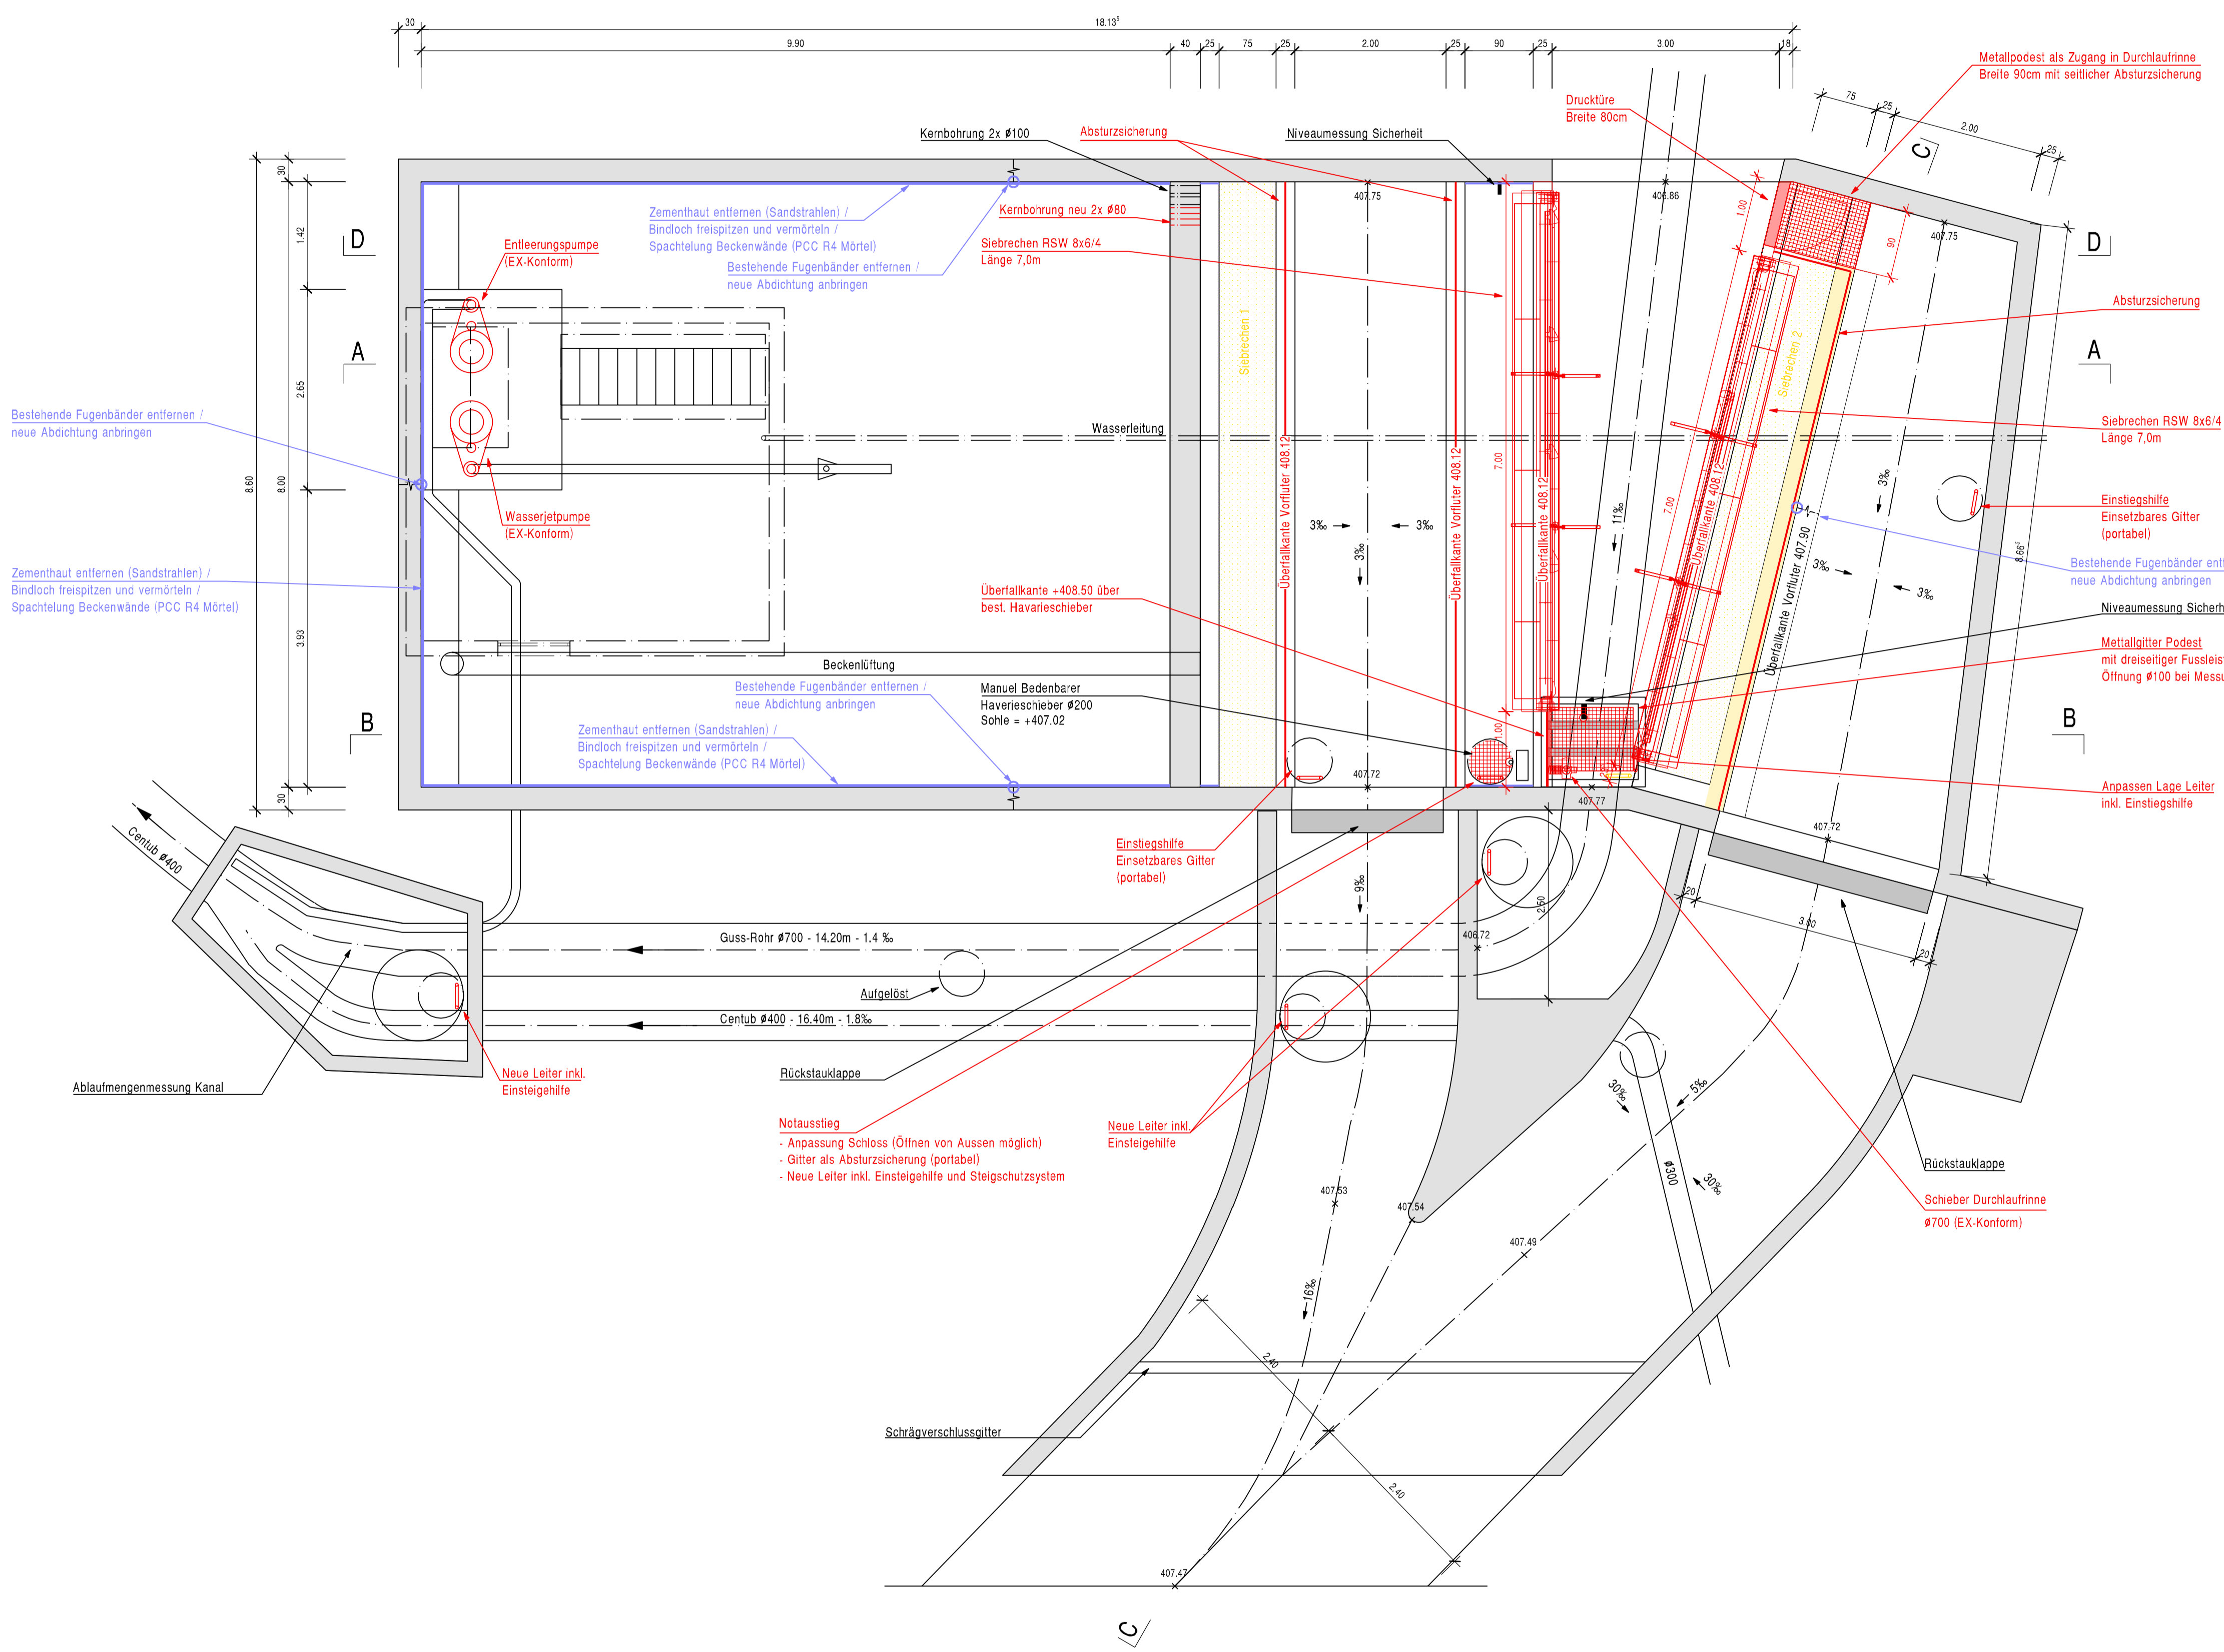

Grundriss aussen + Betriebsraum 1:50

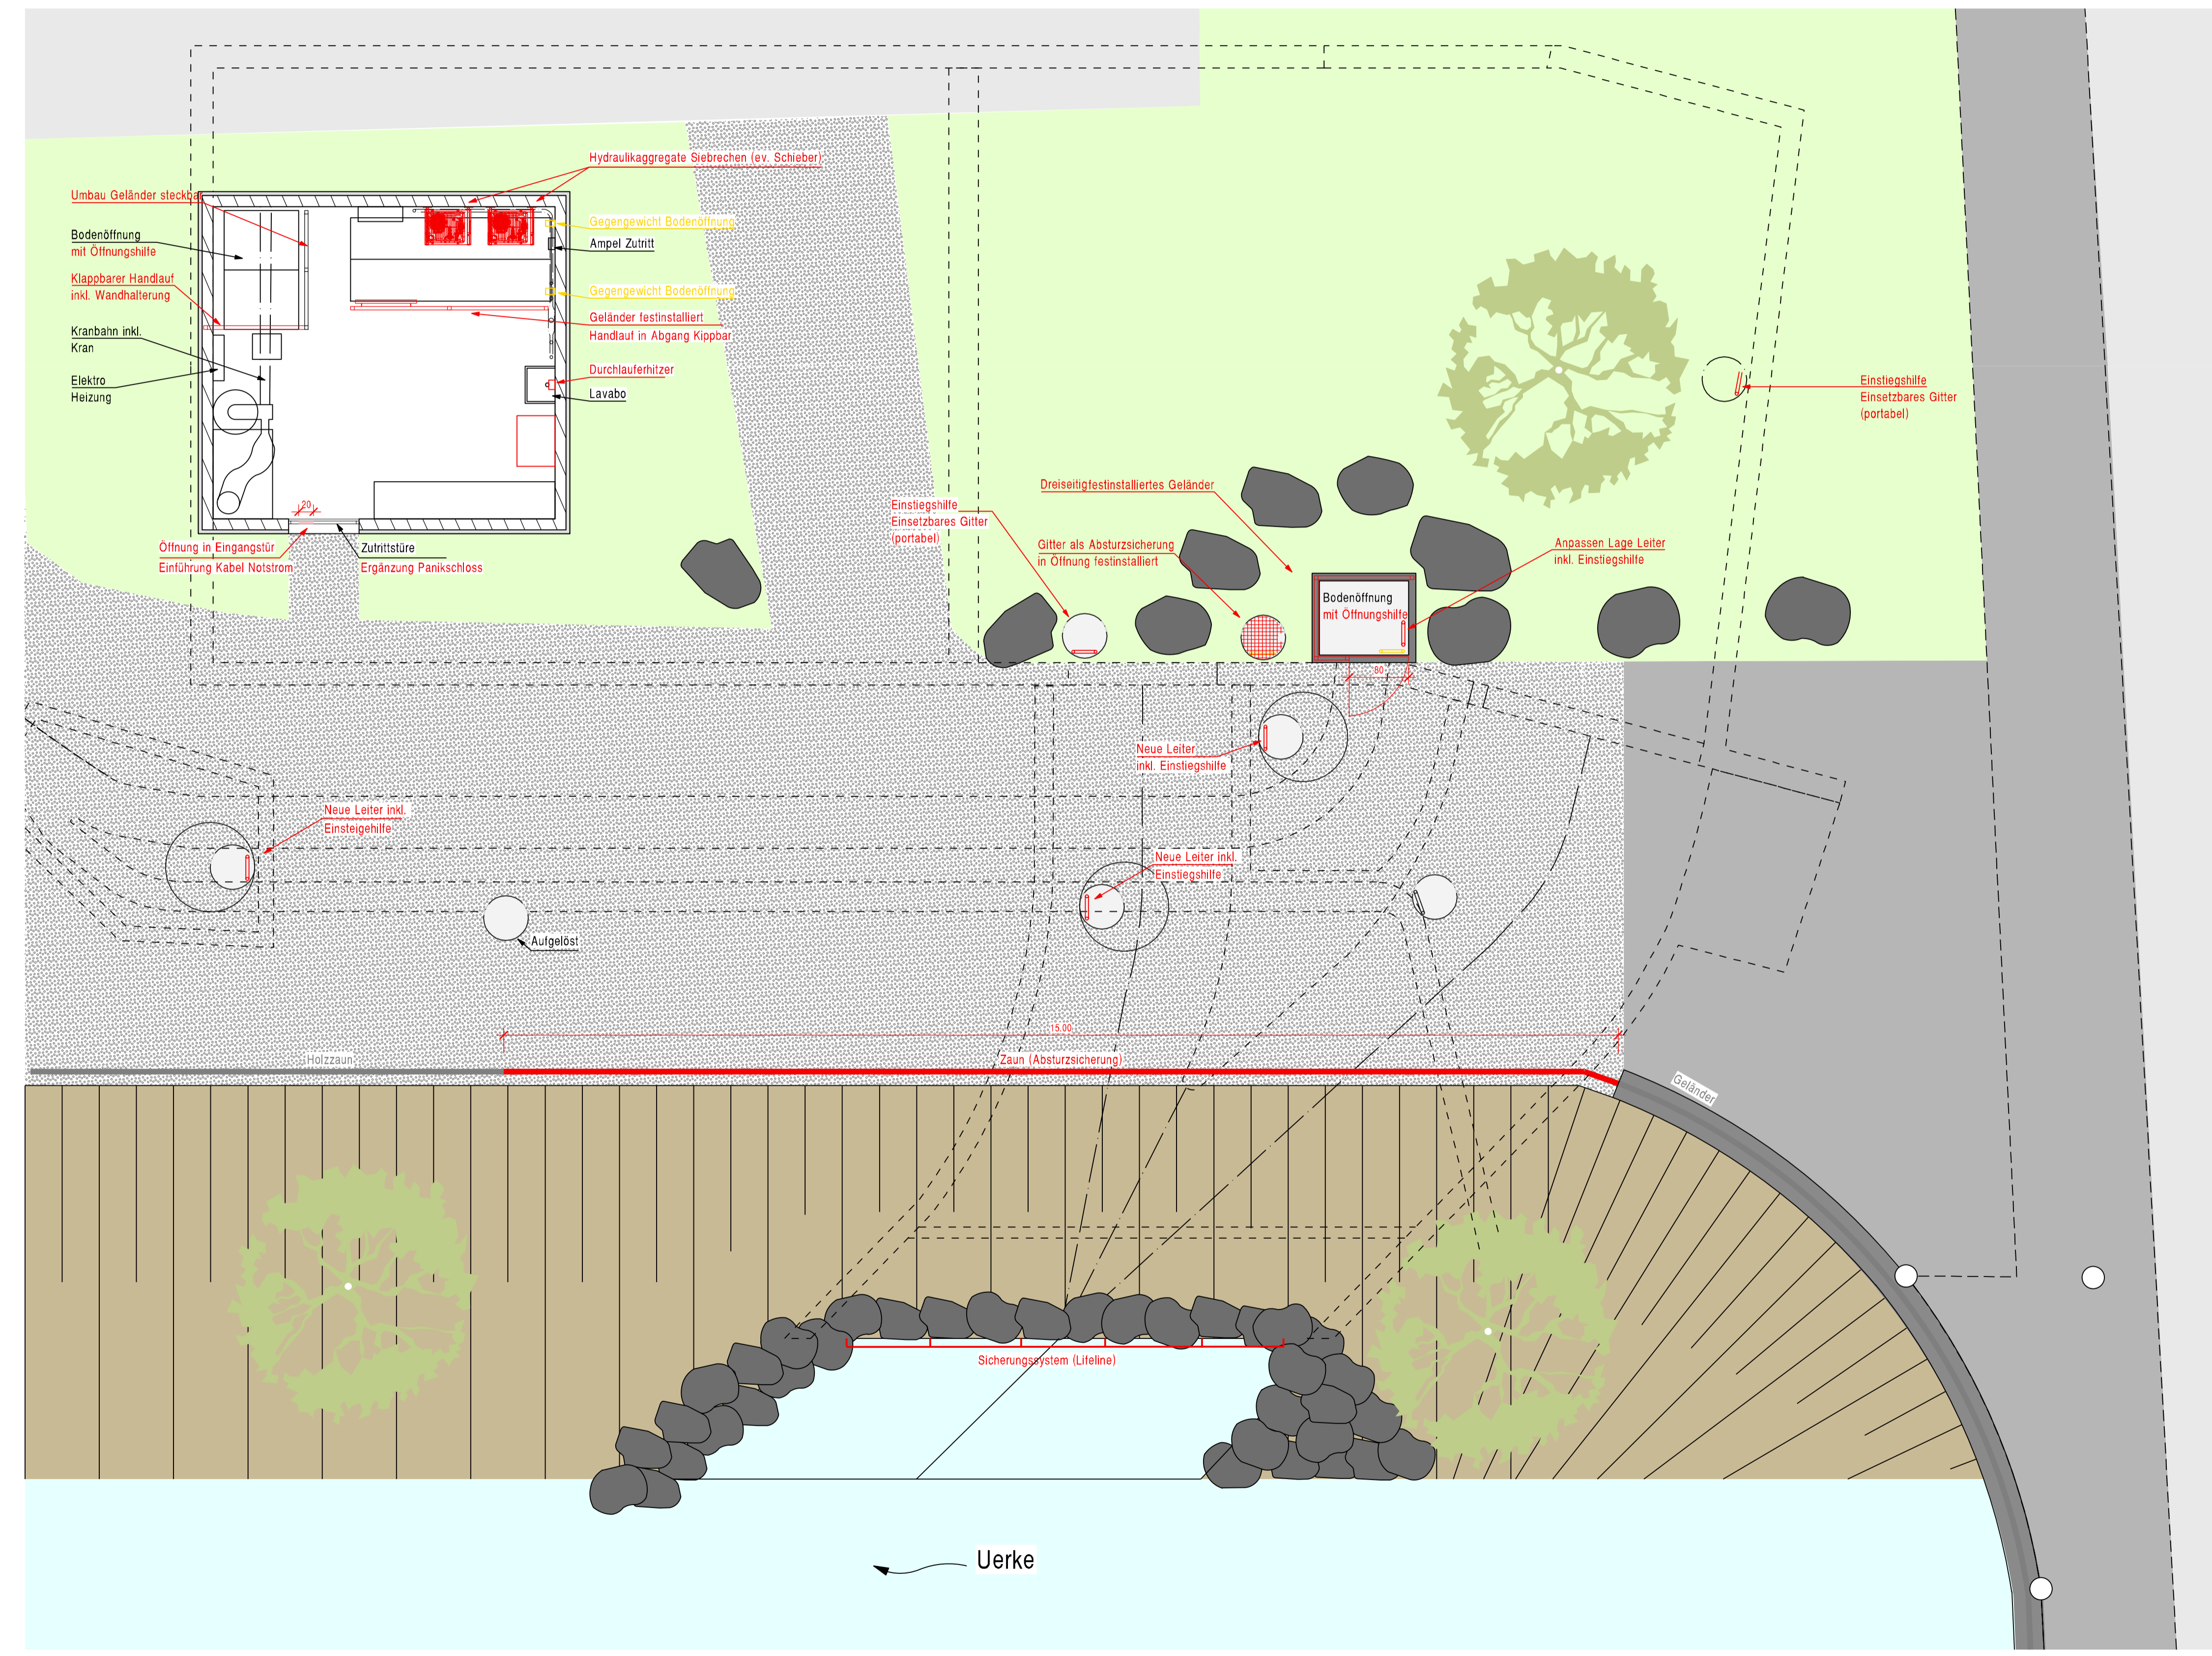

Kanton Aargau Gemeinde Oberentfelden



Regenbecken 93

Sanierung und Instandsetzung

Submission (Stand 26.07.2024) Submission

Grundriss 1:50

Index	Datum	Änderungen	gzt.	gpr.	gen.	Offen:	geprüft:	genehmigt:	Index
..	27. Juni 2023	sb		..
..	gezeichnet: rfb	Plan Nr.		..
..	Ordnung: 60 / 147			..
..	Plan: 26.07.2024			..

35435 / 3

KFB AG
INGENIEURE UND PLANER

HAUPTSITZ
JURA STRASSE 19
4600 OLTEN
PHONE: 062 205 22 77
MAIL: info@kfbag.ch
HOMEPAGE: www.kfbag.ch

NIEDERLASSUNG
POSTFACH 75
4622 EGERKINGEN

NIEDERLASSUNG
KORNWEG 22A
4852 ROTHRIST